




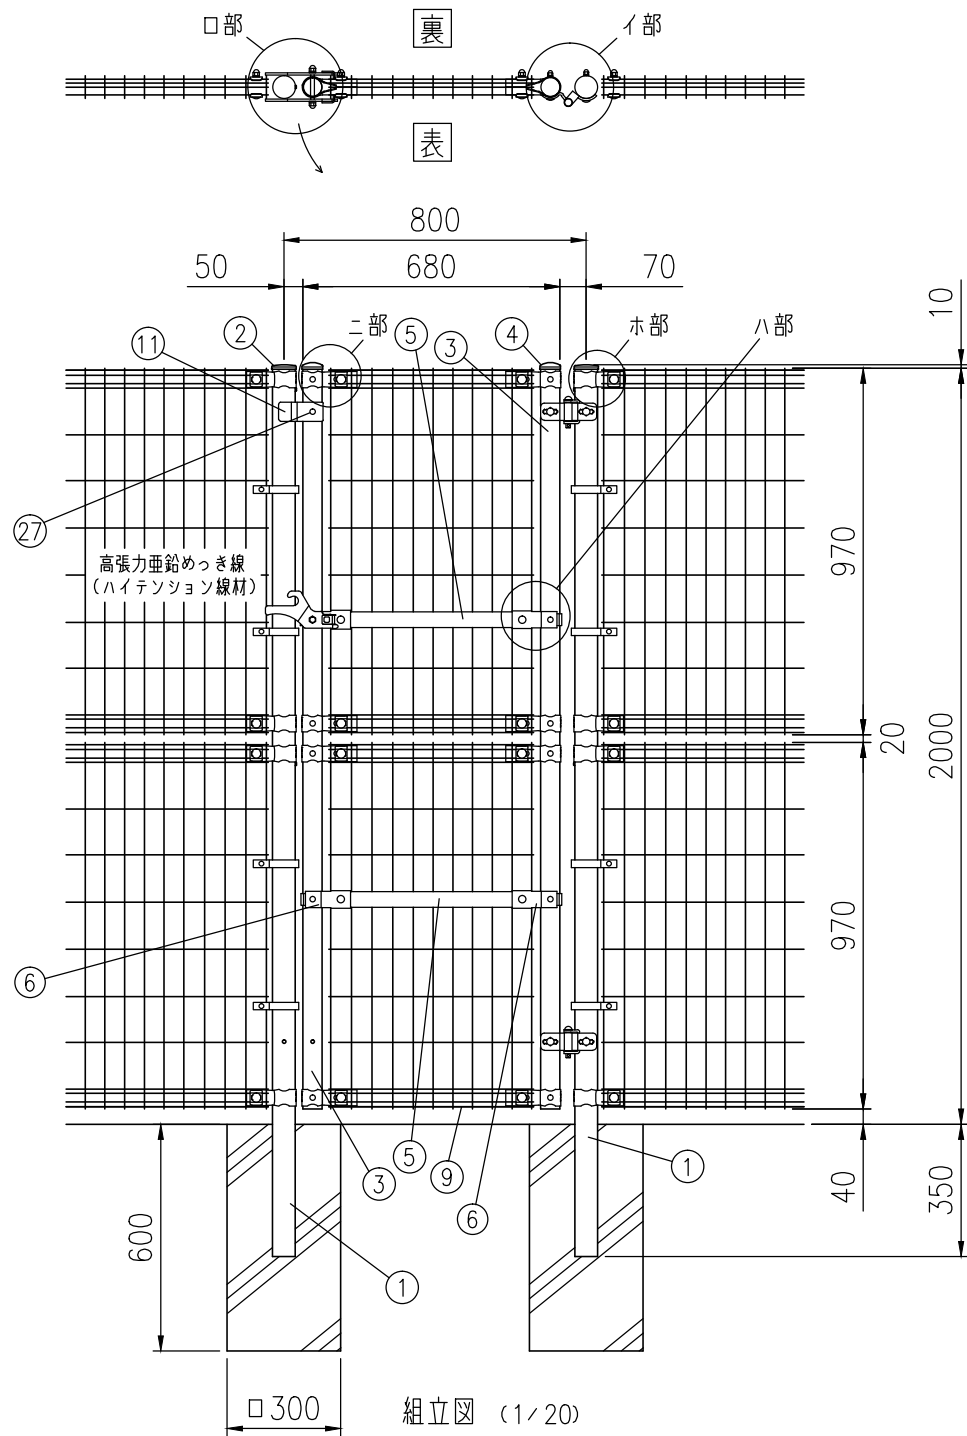


組立図 (1/20)


吊元が右、表開きの時
注) 基礎の大きさは参考寸法です。

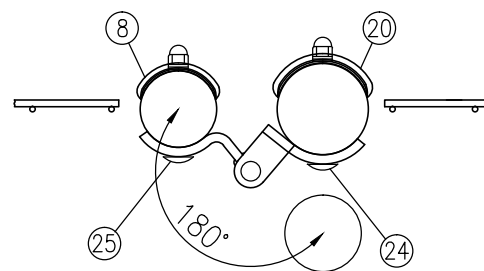


イ部詳細図 (1/5)

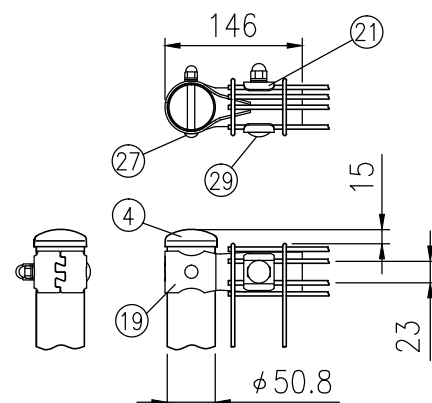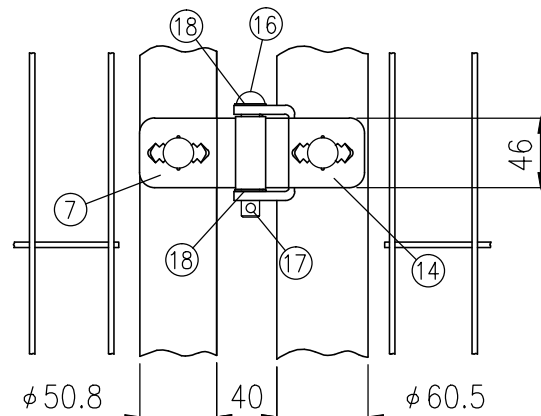


二部詳細図 (1/8)

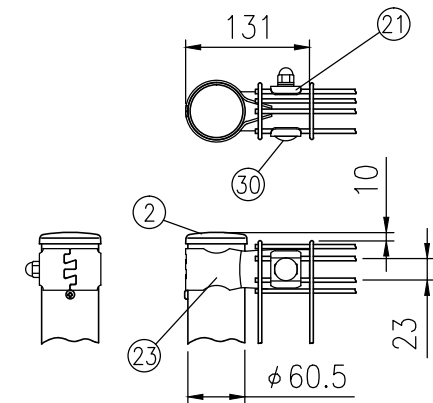

ホ部詳細図 (1/8)

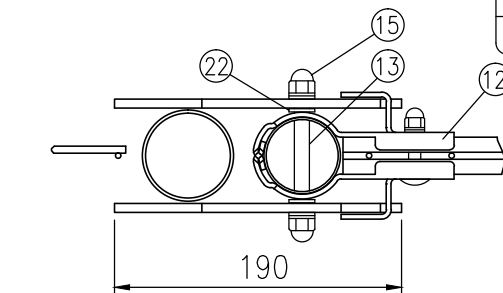

ロ部詳細図 (1/5)

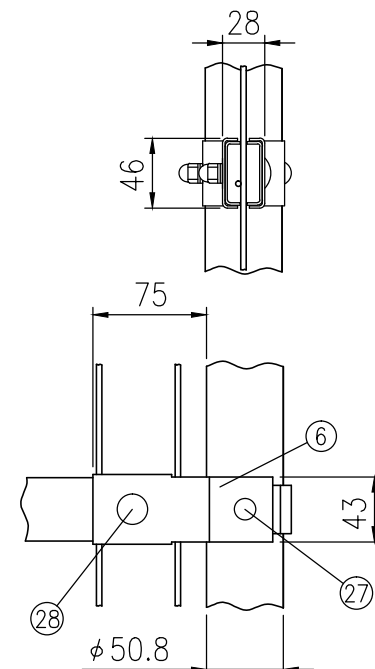

ハ部詳細図 (1/5)

部番	部 材 名	形 格 (mm)	材 質	摘 要
1	門 柱	φ60.5×t3.2	STK400	静電粉体塗装 (下地 亜鉛・アルミ・マグネシウム合金めっき)
2	門柱キャップ	t1.6	SPCC	"
3	門 扉 縦 枠	φ50.8×t1.6	STK400	"
4	縦枠キャップ	t1.6	SPCC	"
5	門 扉 横 枠	t1.6	SGH	静電粉体塗装 (下地亜鉛めっき)
6	横枠固定金具	"	"	"
7	ヒ ジ ャ ヅ	φ20	SPHC	※1 "
8	支柱カバー (縦枠用)	t2.3	SGH	"
9	メッシュパネル	φ3.6、φ4.5	亜鉛めっき鉄線	流動浸漬塗装 (下地亜鉛めっき)
10	錠 掛 金 具	t6	SPHC	樹脂コート被覆 (下地亜鉛めっき)
11	戸当たりプレート	t3.2	SGH	静電粉体塗装 (下地亜鉛めっき)
12	錠 受 金 具	t3.2	SGH	静電粉体塗装 (下地亜鉛めっき)
13	回 転 軸	φ10	S45C	溶融亜鉛めっき
14	ヒ ン ジ	t6	SPHC	※1 静電粉体塗装 (下地亜鉛めっき)
15	六角袋ナット	M10	4.6相当	溶融亜鉛めっき
16	ヒンジ芯棒	φ12	SGD	"
17	割 リ ビ ン	4×20	ステンレス	"
18	座 金	呼び径12	黄銅	"
19	パネル取付金具	t2.3	SGH	静電粉体塗装 (下地亜鉛めっき)
20	支柱カバー (門柱用)	t2.3	"	"
21	押 え 金 具	t3.2	"	"
22	樹脂ワッシャー	t1.6	ナイロン	"
23	門 柱 端 末 金 具	t2.3	SGH	静電粉体塗装 (下地亜鉛めっき)
24	取 付 ボ ル ト	M8×80	4.6相当	溶融亜鉛めっき
25	"	M8×70	"	"
26	"	M8×45	"	"
27	"	M8×67	"	"
28	"	M8×40	"	"
29	"	M10×67.5	"	"
30	"	M10×70	"	"

(注) ※1は特注色：グレイ35の場合、溶融亜鉛めっき品とする。
(注) 商品仕様は改良のため、予告なく変更することがあります。