

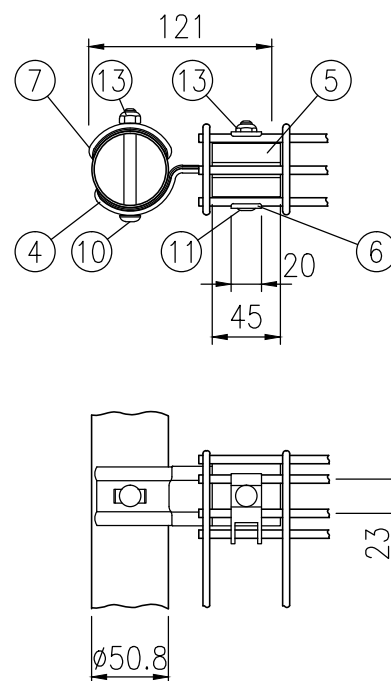
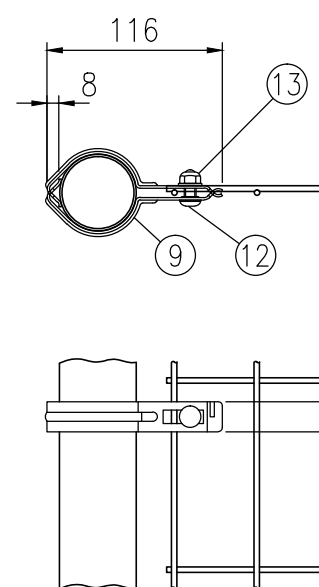
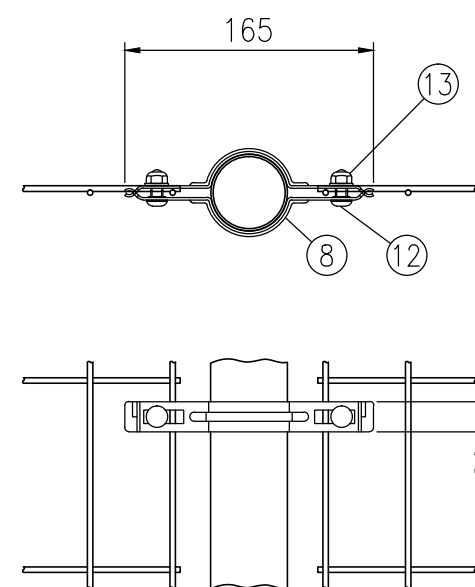


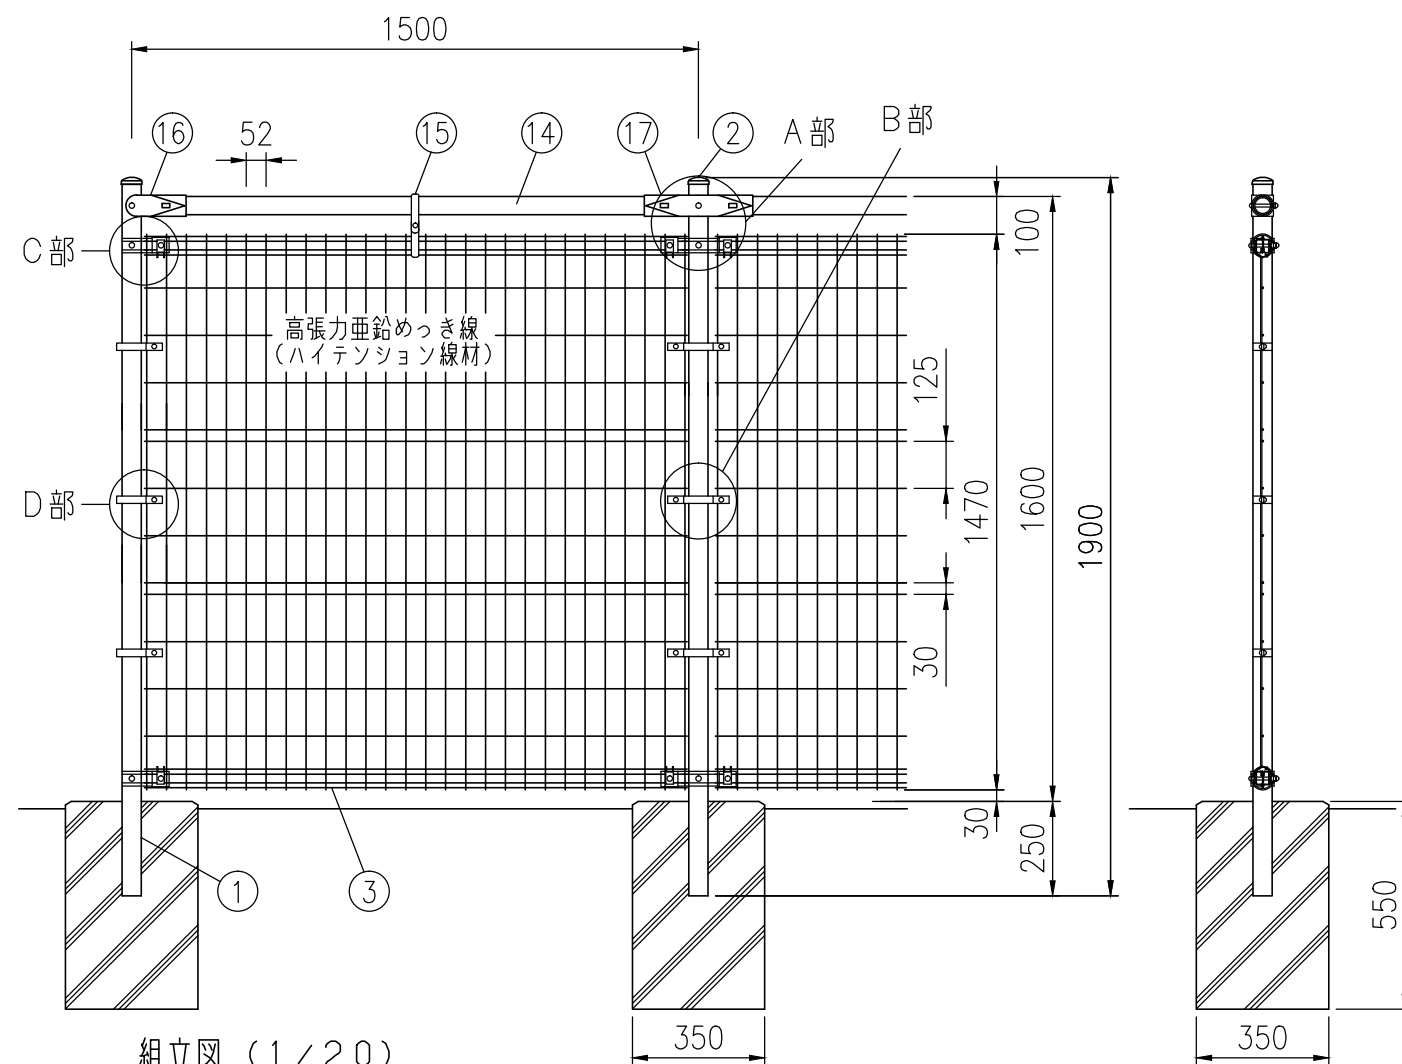

品 種	G0-S
タ イ プ	フェンス
品 番	#1500
幅	1500
図面番号	KEMH005201※2

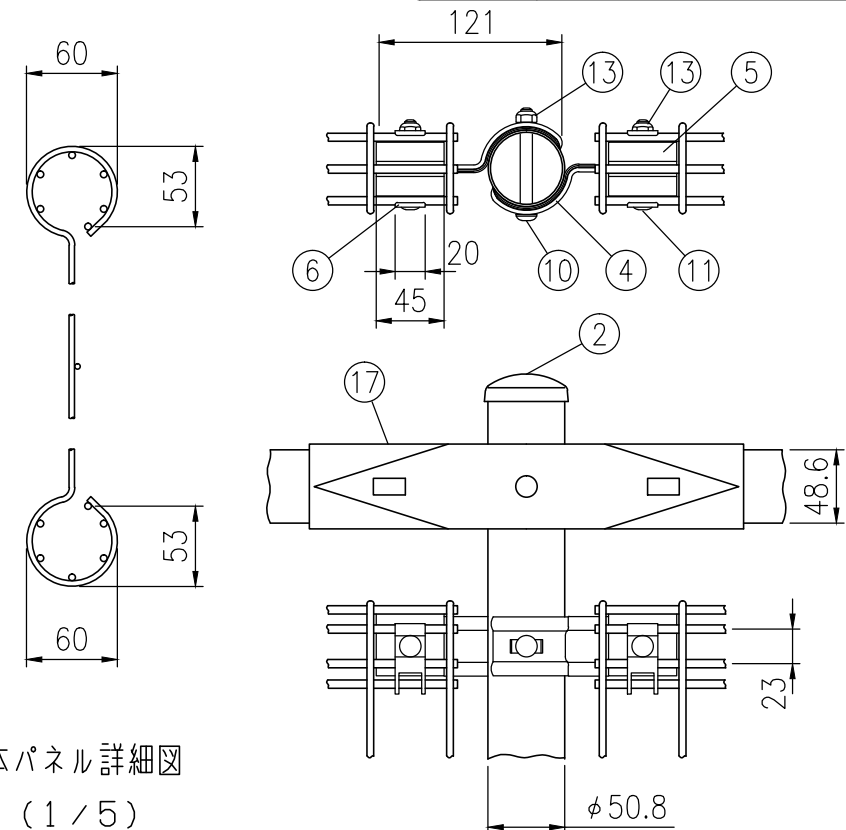

部番	部 材 名	形 格 (mm)	材 質	摘 要
1	支柱 #1500	φ50.8×t2.3	STK 400	静電粉体塗装 (下地 亜鉛・アルミ・マグネシウム合金めっき)
2	支柱キャップ	t1.6	SPCC・K27	〃
3	本体 #1500	φ3.6、φ4.5	亜鉛めっき鉄線	流動浸漬塗装 (下地亜鉛めっき)
4	固 定 金 具	t2.3	SGH・Z27	静電粉体塗装 (下地亜鉛めっき)
5	インサート金具	t1.6	〃	〃
6	押 え 金 具	〃	〃	〃
7	支 柱 カ バ ー	t2.3	〃	〃
8	中 間 金 具	t1.6	〃	〃
9	中間金具端末用	〃	〃	〃
10	角 根 ボ ル ト	M8×67	4.6相当	熔融亜鉛めっき
11	〃	M8×57	〃	〃
12	〃	M8×20	〃	〃
13	ナ ッ ト	M8	〃	〃
14	笠 木	φ48.6×t3.2	STK 400	静電粉体塗装 (下地亜鉛めっき)
15	吊 金 具	t2.3	SGH・Z27	〃
16	笠木取付端末金具	t3.2	〃	〃
17	笠木取付中間金具	〃	〃	〃

(注) 商品仕様は改良のため、予告なく変更することがあります。