


組立図
(S=1 / 25)

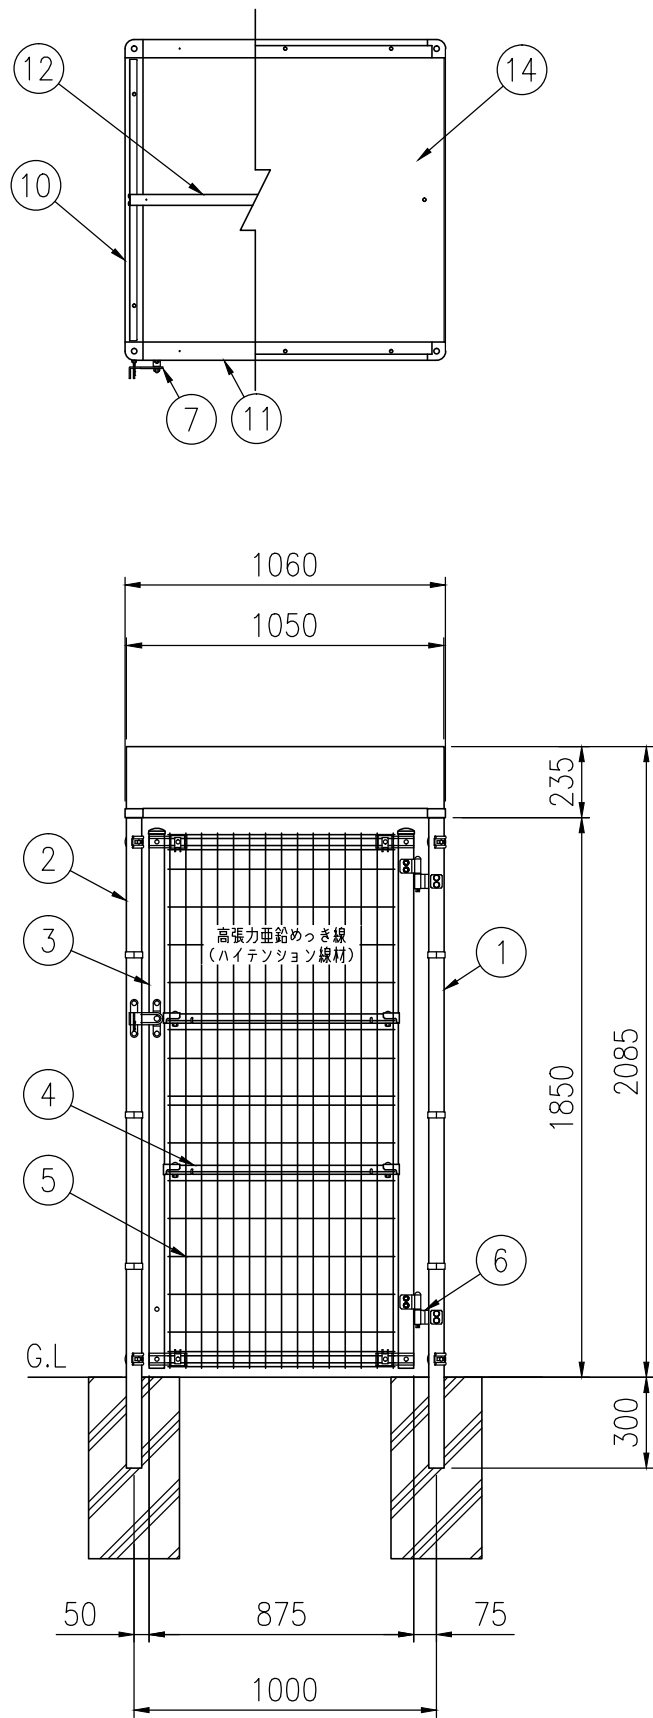

部番	部 材 名	形 格 (mm)	材 質	摘 要
1	吊 門 柱	φ 50.8×t1.6	STK400	静電粉体塗装 (下地 亜鉛・アルミ・マグネシウム合金めっき)
2	受 門 柱	φ 50.8×t1.6	STK400	静電粉体塗装 (下地 亜鉛・アルミ・マグネシウム合金めっき)
3	門 扉 縦 枠 材	φ 50.8×t1.6	STK400	静電粉体塗装 (下地 亜鉛・アルミ・マグネシウム合金めっき)
4	門 扉 横 枠 材	□ 30×20×t1.0	STKM11A相当品	亜鉛めっき＋静電粉体塗装
5	メッシュパネル (扉)	φ 3.6、φ 4.5	亜鉛めっき鉄線	亜鉛めっき＋流動浸漬塗装
6	ヒ ソ ン ジ	t6	SPCC	溶融亜鉛めっき＋塗装
7	錠 金 具		ステンレス	
8	支 柱	φ 50.8×t1.6	STK400	静電粉体塗装 (下地 亜鉛・アルミ・マグネシウム合金めっき)
9	ジョイント金具	t2.3	SGH	亜鉛めっき＋静電粉体塗装
10	縦 枠	□ 60×30×t2.3	STKR400	亜鉛めっき＋静電粉体塗装
11	横 枠	□ 60×30×t2.3	STKR400	亜鉛めっき＋静電粉体塗装
12	母 屋	□ 36×22×t1.2	アルミニウム	陽極酸化塗装複合皮膜
13	メッシュパネル (本体)	φ 3.6、φ 4.5	亜鉛めっき鉄線	亜鉛めっき＋流動浸漬塗装
14	アルミ屋根材	t1.0	アルミニウム	陽極酸化塗装複合皮膜
15	サイドパネル	t1.5	アルミニウム	陽極酸化塗装複合皮膜
16	中間金具端用	t1.6	SGH	亜鉛めっき＋静電粉体塗装
17	コーナー金具	t2.3	SGH	亜鉛めっき＋静電粉体塗装

(注) 商品仕様は改良のため、予告なく変更することがあります。

