


組立図
(S=1/25)

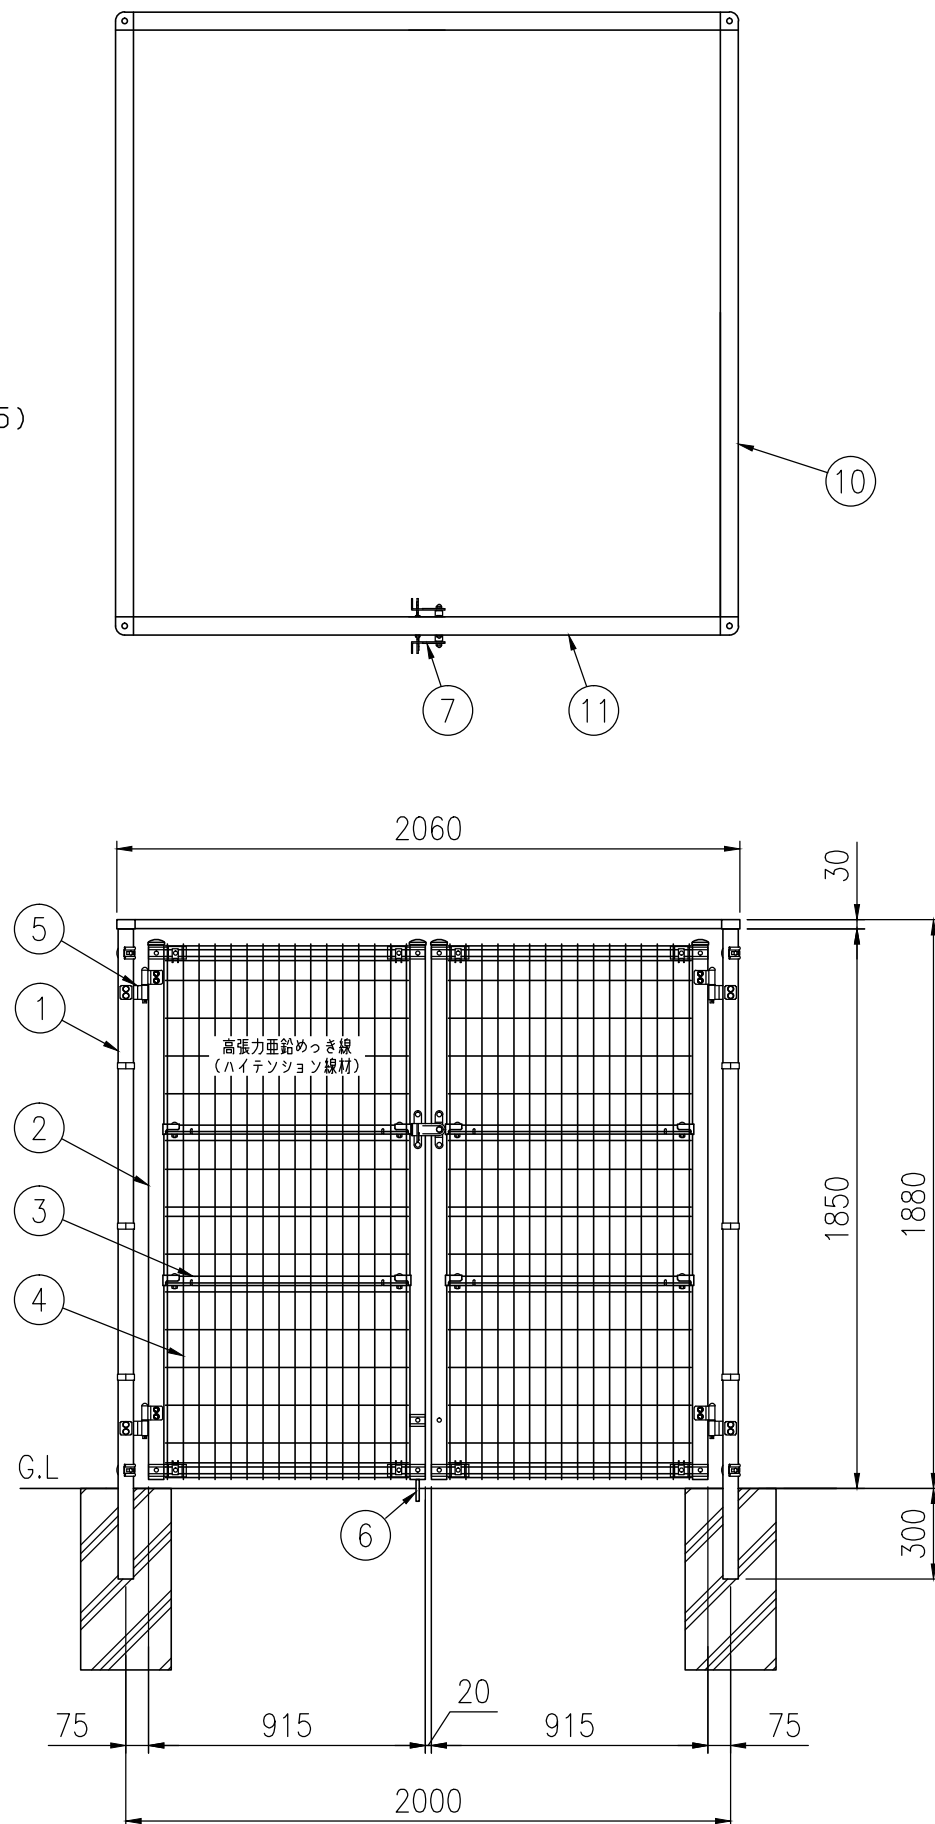

部番	部 材 名	形 格 (mm)	材 質	摘 要
1	吊 門 柱	φ50.8×t1.6	STK400	静電粉体塗装 (下地 亜鉛・アルミ・マグネシウム合金めっき)
2	門 扉 縦 枠 材	φ50.8×t1.6	STK400	静電粉体塗装 (下地 亜鉛・アルミ・マグネシウム合金めっき)
3	門 扉 横 枠 材	□30×20×t1.0	STKM11A相当品	亜鉛めっき＋静電粉体塗装
4	メッシュパネル(扉)	φ3.6、φ4.5	亜鉛めっき鉄線	亜鉛めっき＋流動浸漬塗装
5	ヒ ソ ン ジ	t6	SPCC	溶融亜鉛めっき＋塗装
6	落 し 棒	φ13	ステンレス	
7	錠 金 具		ステンレス	
8	支 柱	φ50.8×t1.6	STK400	静電粉体塗装 (下地 亜鉛・アルミ・マグネシウム合金めっき)
9	ジョイント金具	t2.3	SGH	亜鉛めっき＋静電粉体塗装
10	縦 横 材	□60×30×t2.3	STKR400	亜鉛めっき＋静電粉体塗装
11	横 材	□60×30×t2.3	STKR400	亜鉛めっき＋静電粉体塗装
12	メッシュパネル(本体)	φ3.6、φ4.5	亜鉛めっき鉄線	亜鉛めっき＋流動浸漬塗装
13	中間金具端末用	t1.6	SGH	亜鉛めっき＋静電粉体塗装
14	コーナー金具	t2.3	SGH	亜鉛めっき＋静電粉体塗装

(注) 商品仕様は改良のため、予告なく変更することがあります。

