


品 種	G0後付ベースプレート
タイプ	フェンス
品 番	H800
図面番号	KEMH01404※1

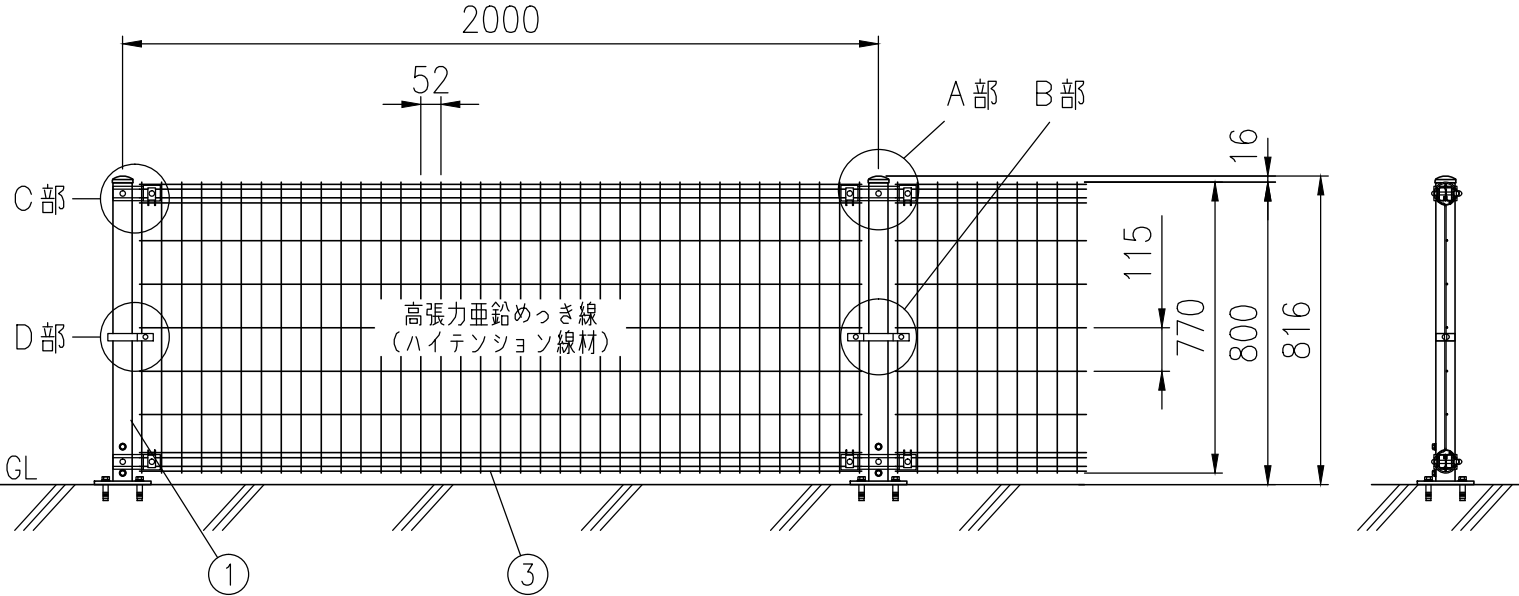

組立図 (1 / 20)

注) 基礎の大きさは参考寸法です。

