


品 種	G10
タ イ プ	門扉（片開）N
品 番	# 1000
幅	1500
図面番号	KEMH00110B

外開き、回転錠、左吊元

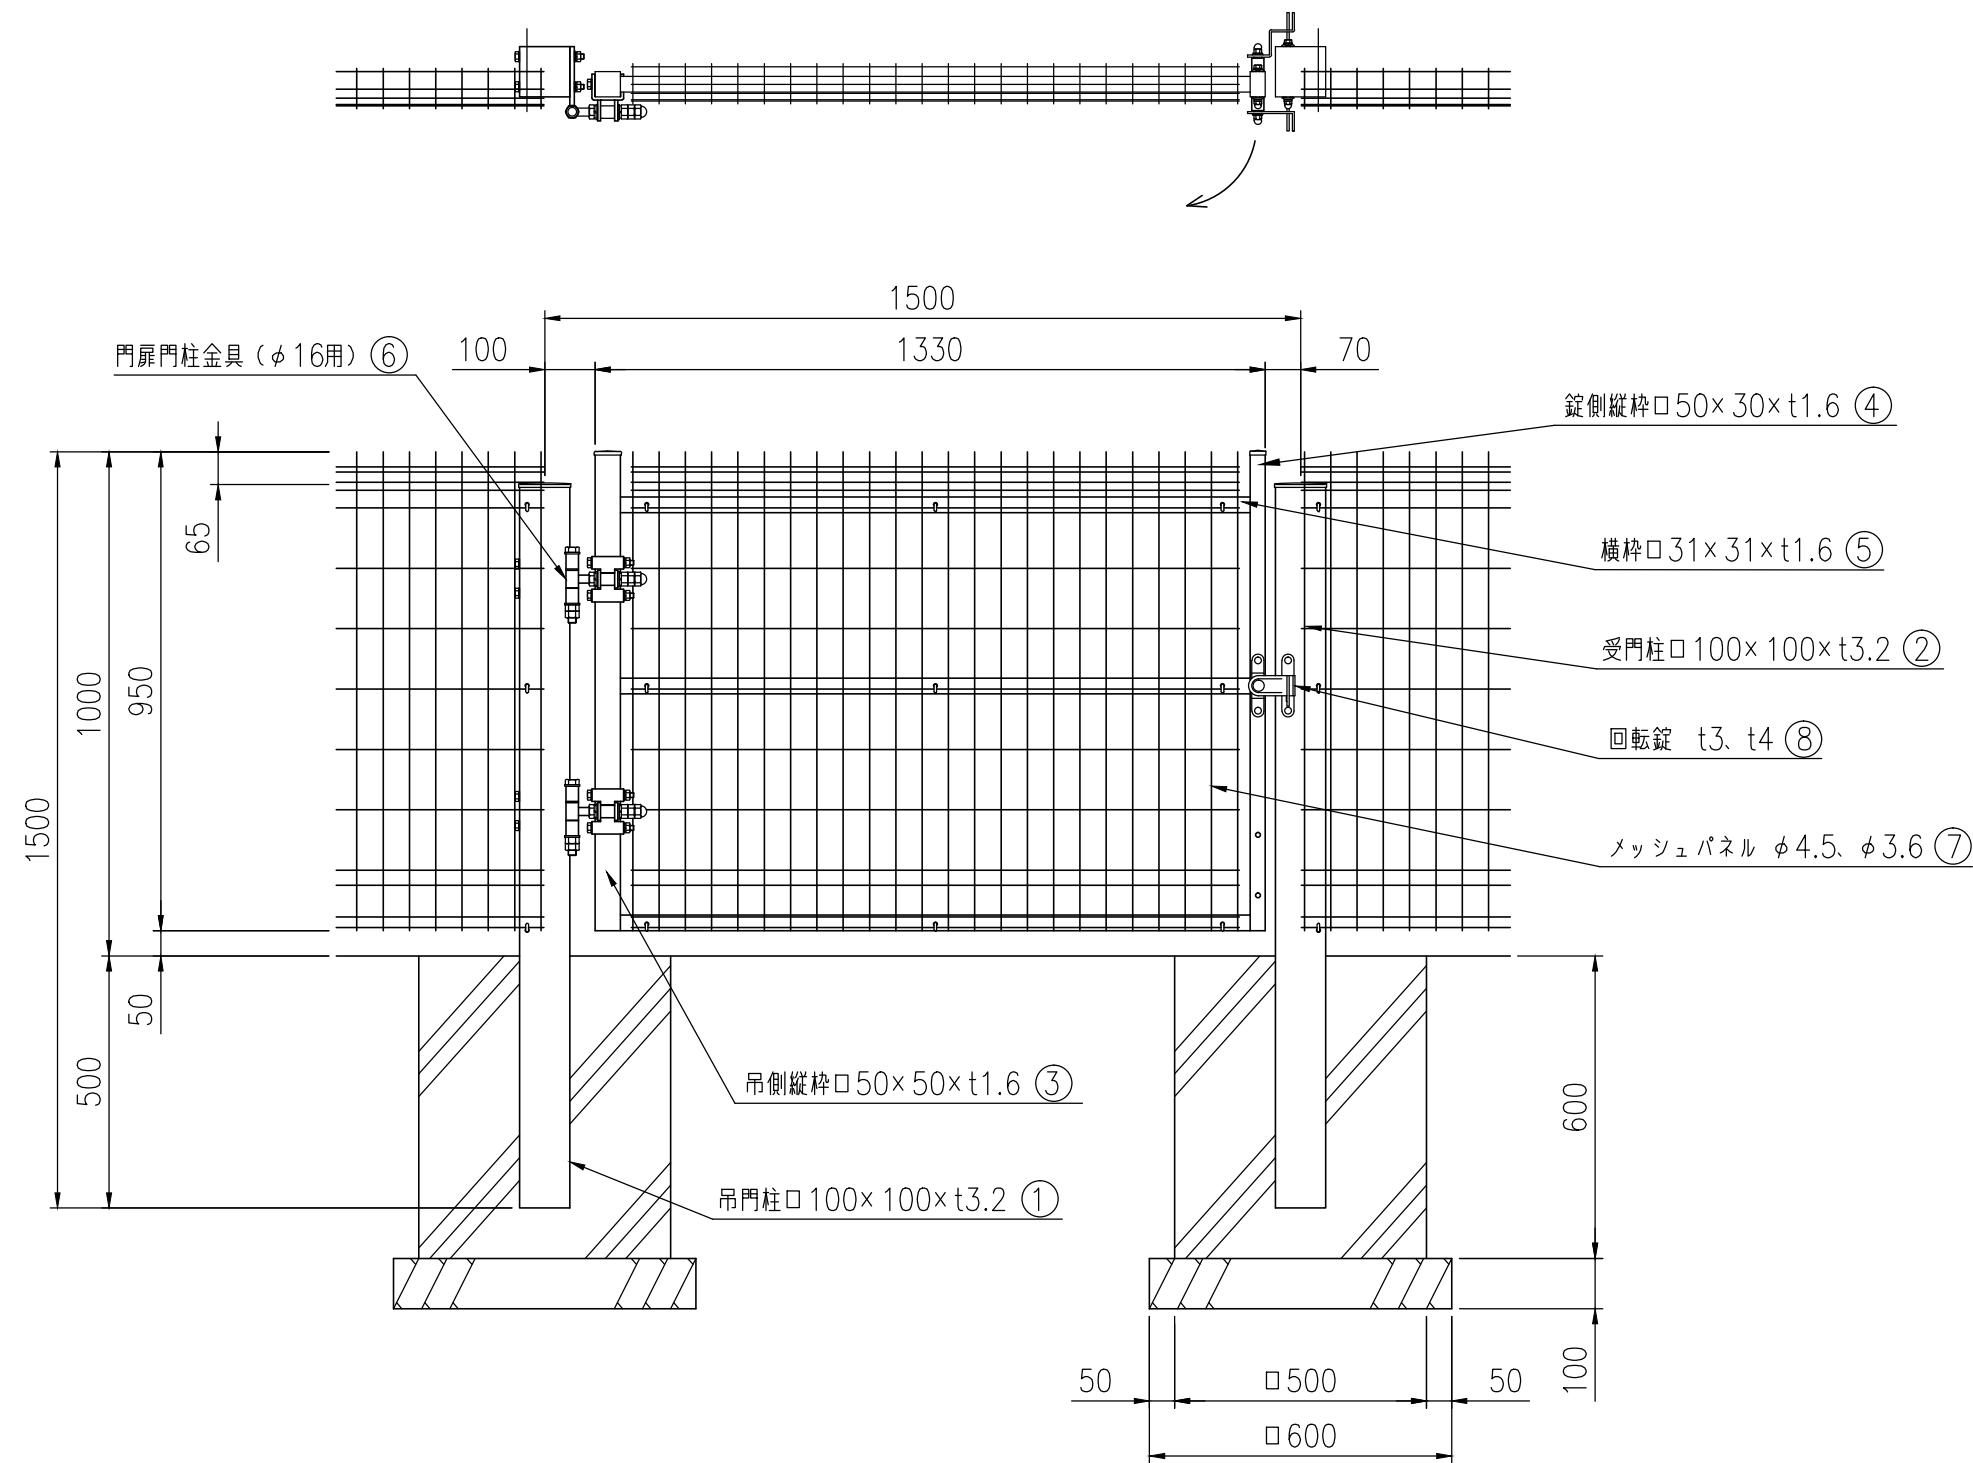

組立図（1 / 15）
基礎の大きさは、参考寸法です。

① ～ ⑥ は、亜鉛めっき+静電粉体塗装
⑦ は、亜鉛めっき+流動浸漬塗装
⑧ は、ステンレス