


品 種	G10
タ イ プ	門扉（両開）
品 番	#1000
幅	6000
図面番号	KEMH00651

外開き、外貫抜、内落し棒

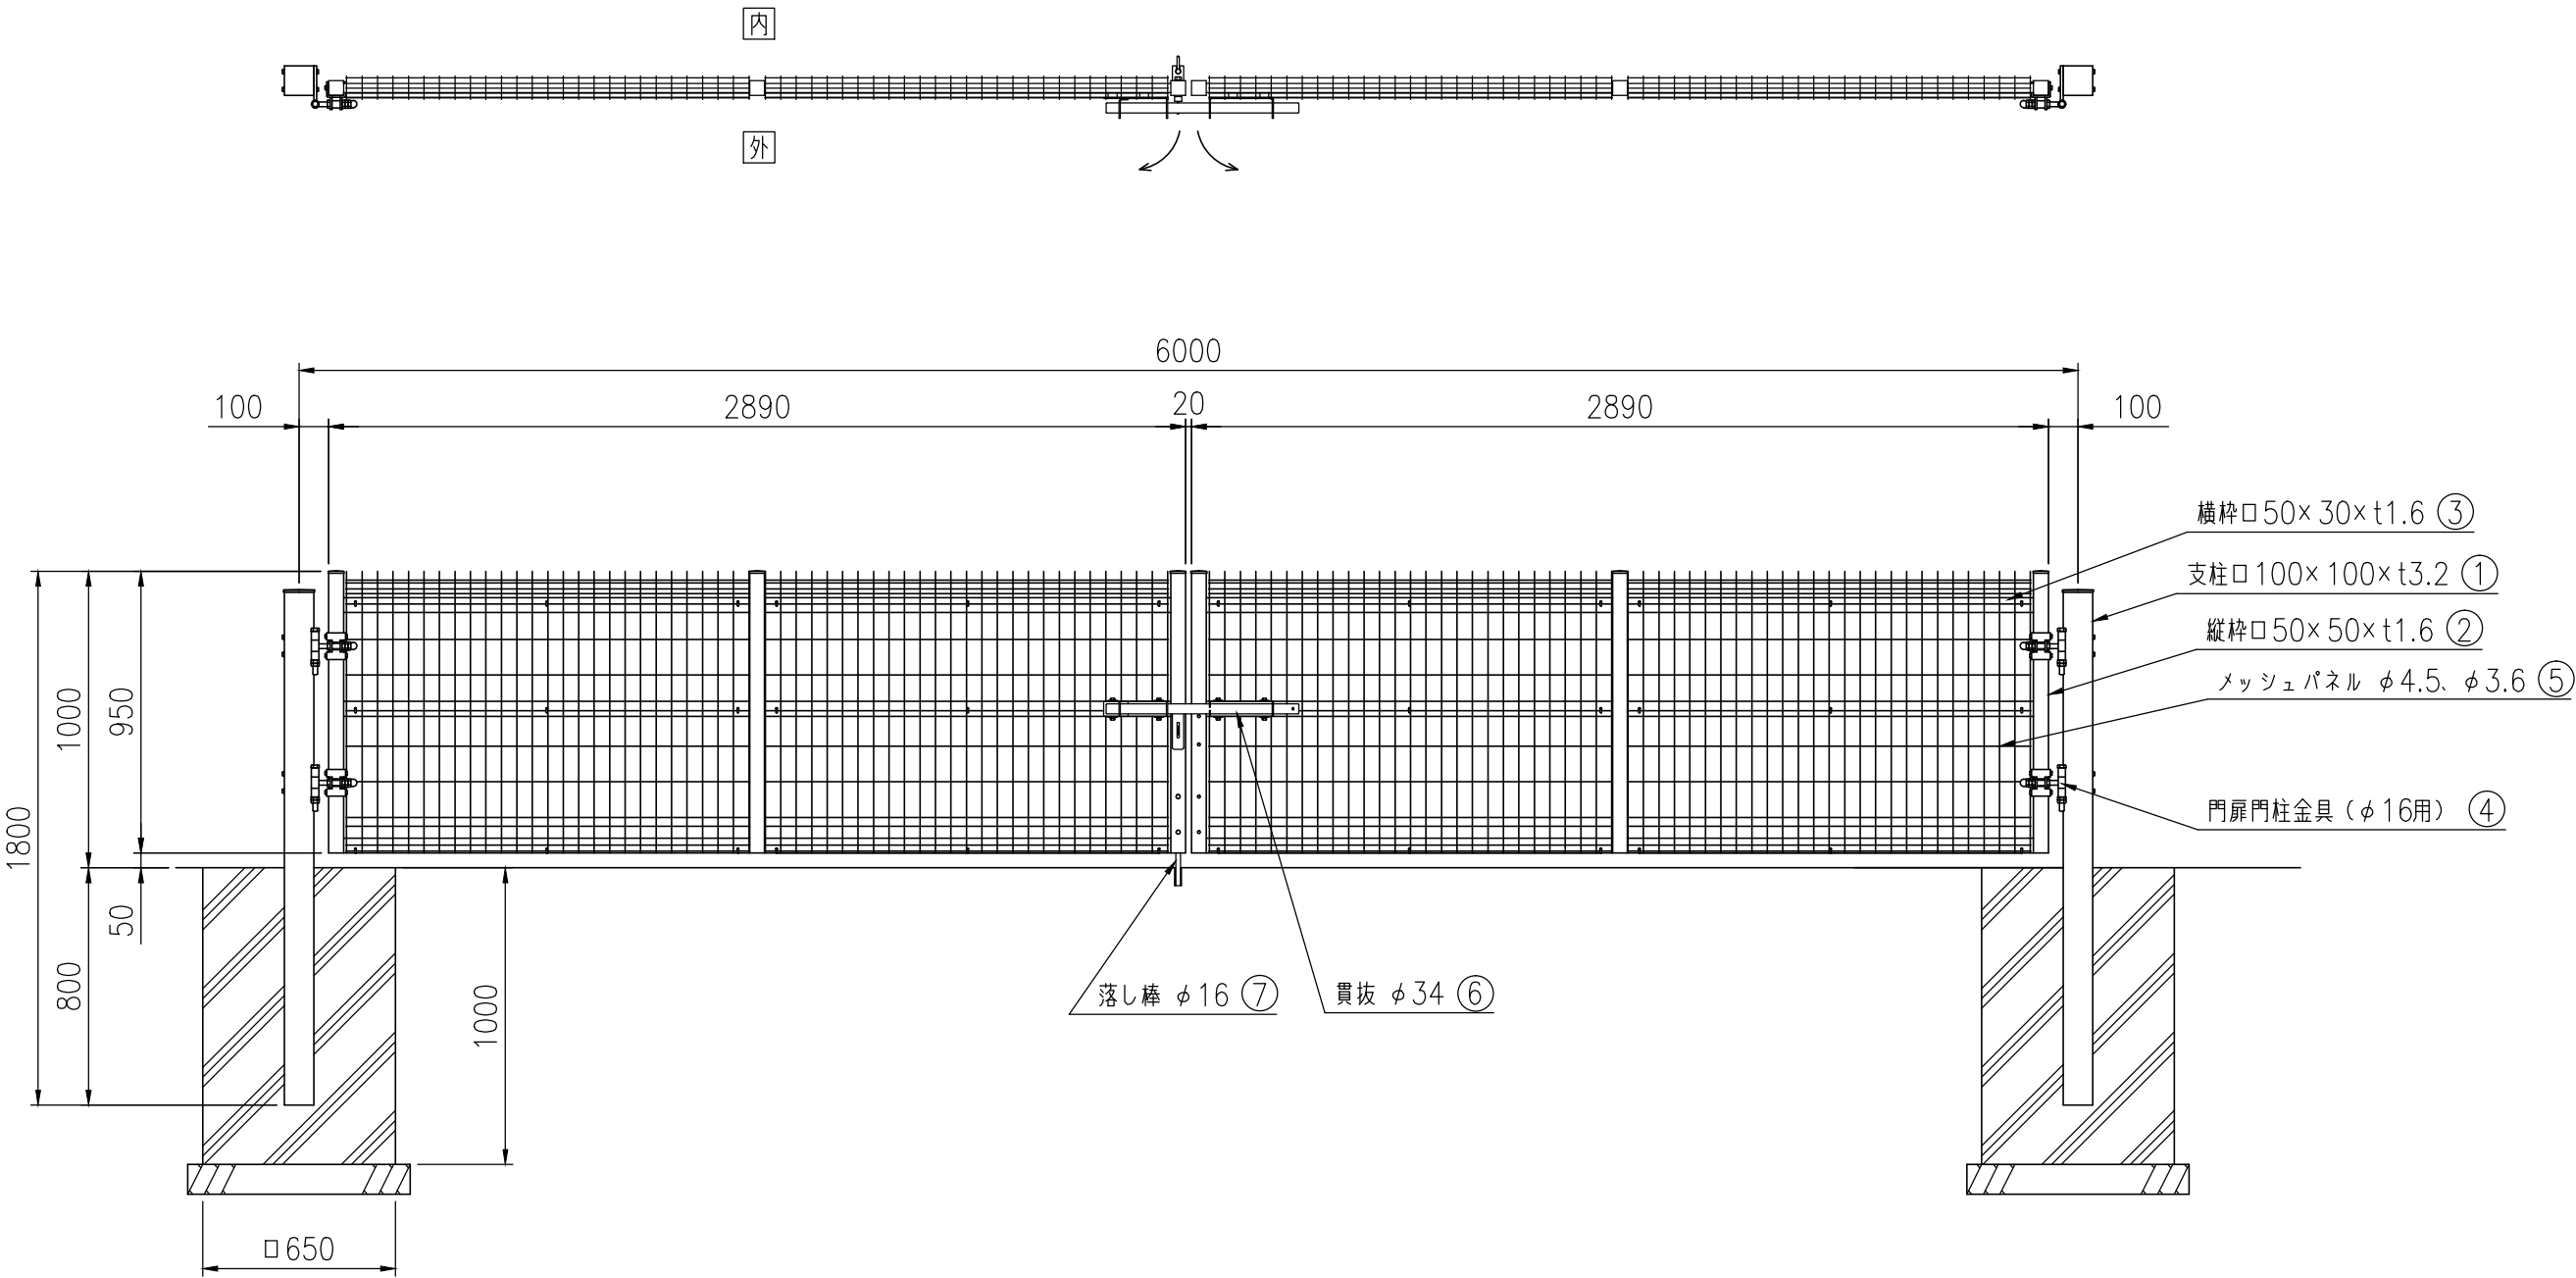

組立図(1/25)
基礎の大きさは、参考寸法です。

- ① ～ ④ は、亜鉛めっき+静電粉体塗装
- ⑤ は、亜鉛めっき+流動浸漬塗装
- ⑥ ～ ⑦ は、熔融亜鉛めっき