


品 種	G10
タ イ プ	門扉（両開）
品 番	#1000
幅	5000
図面番号	KEMH00650

外開き、外貫抜、内落とし棒

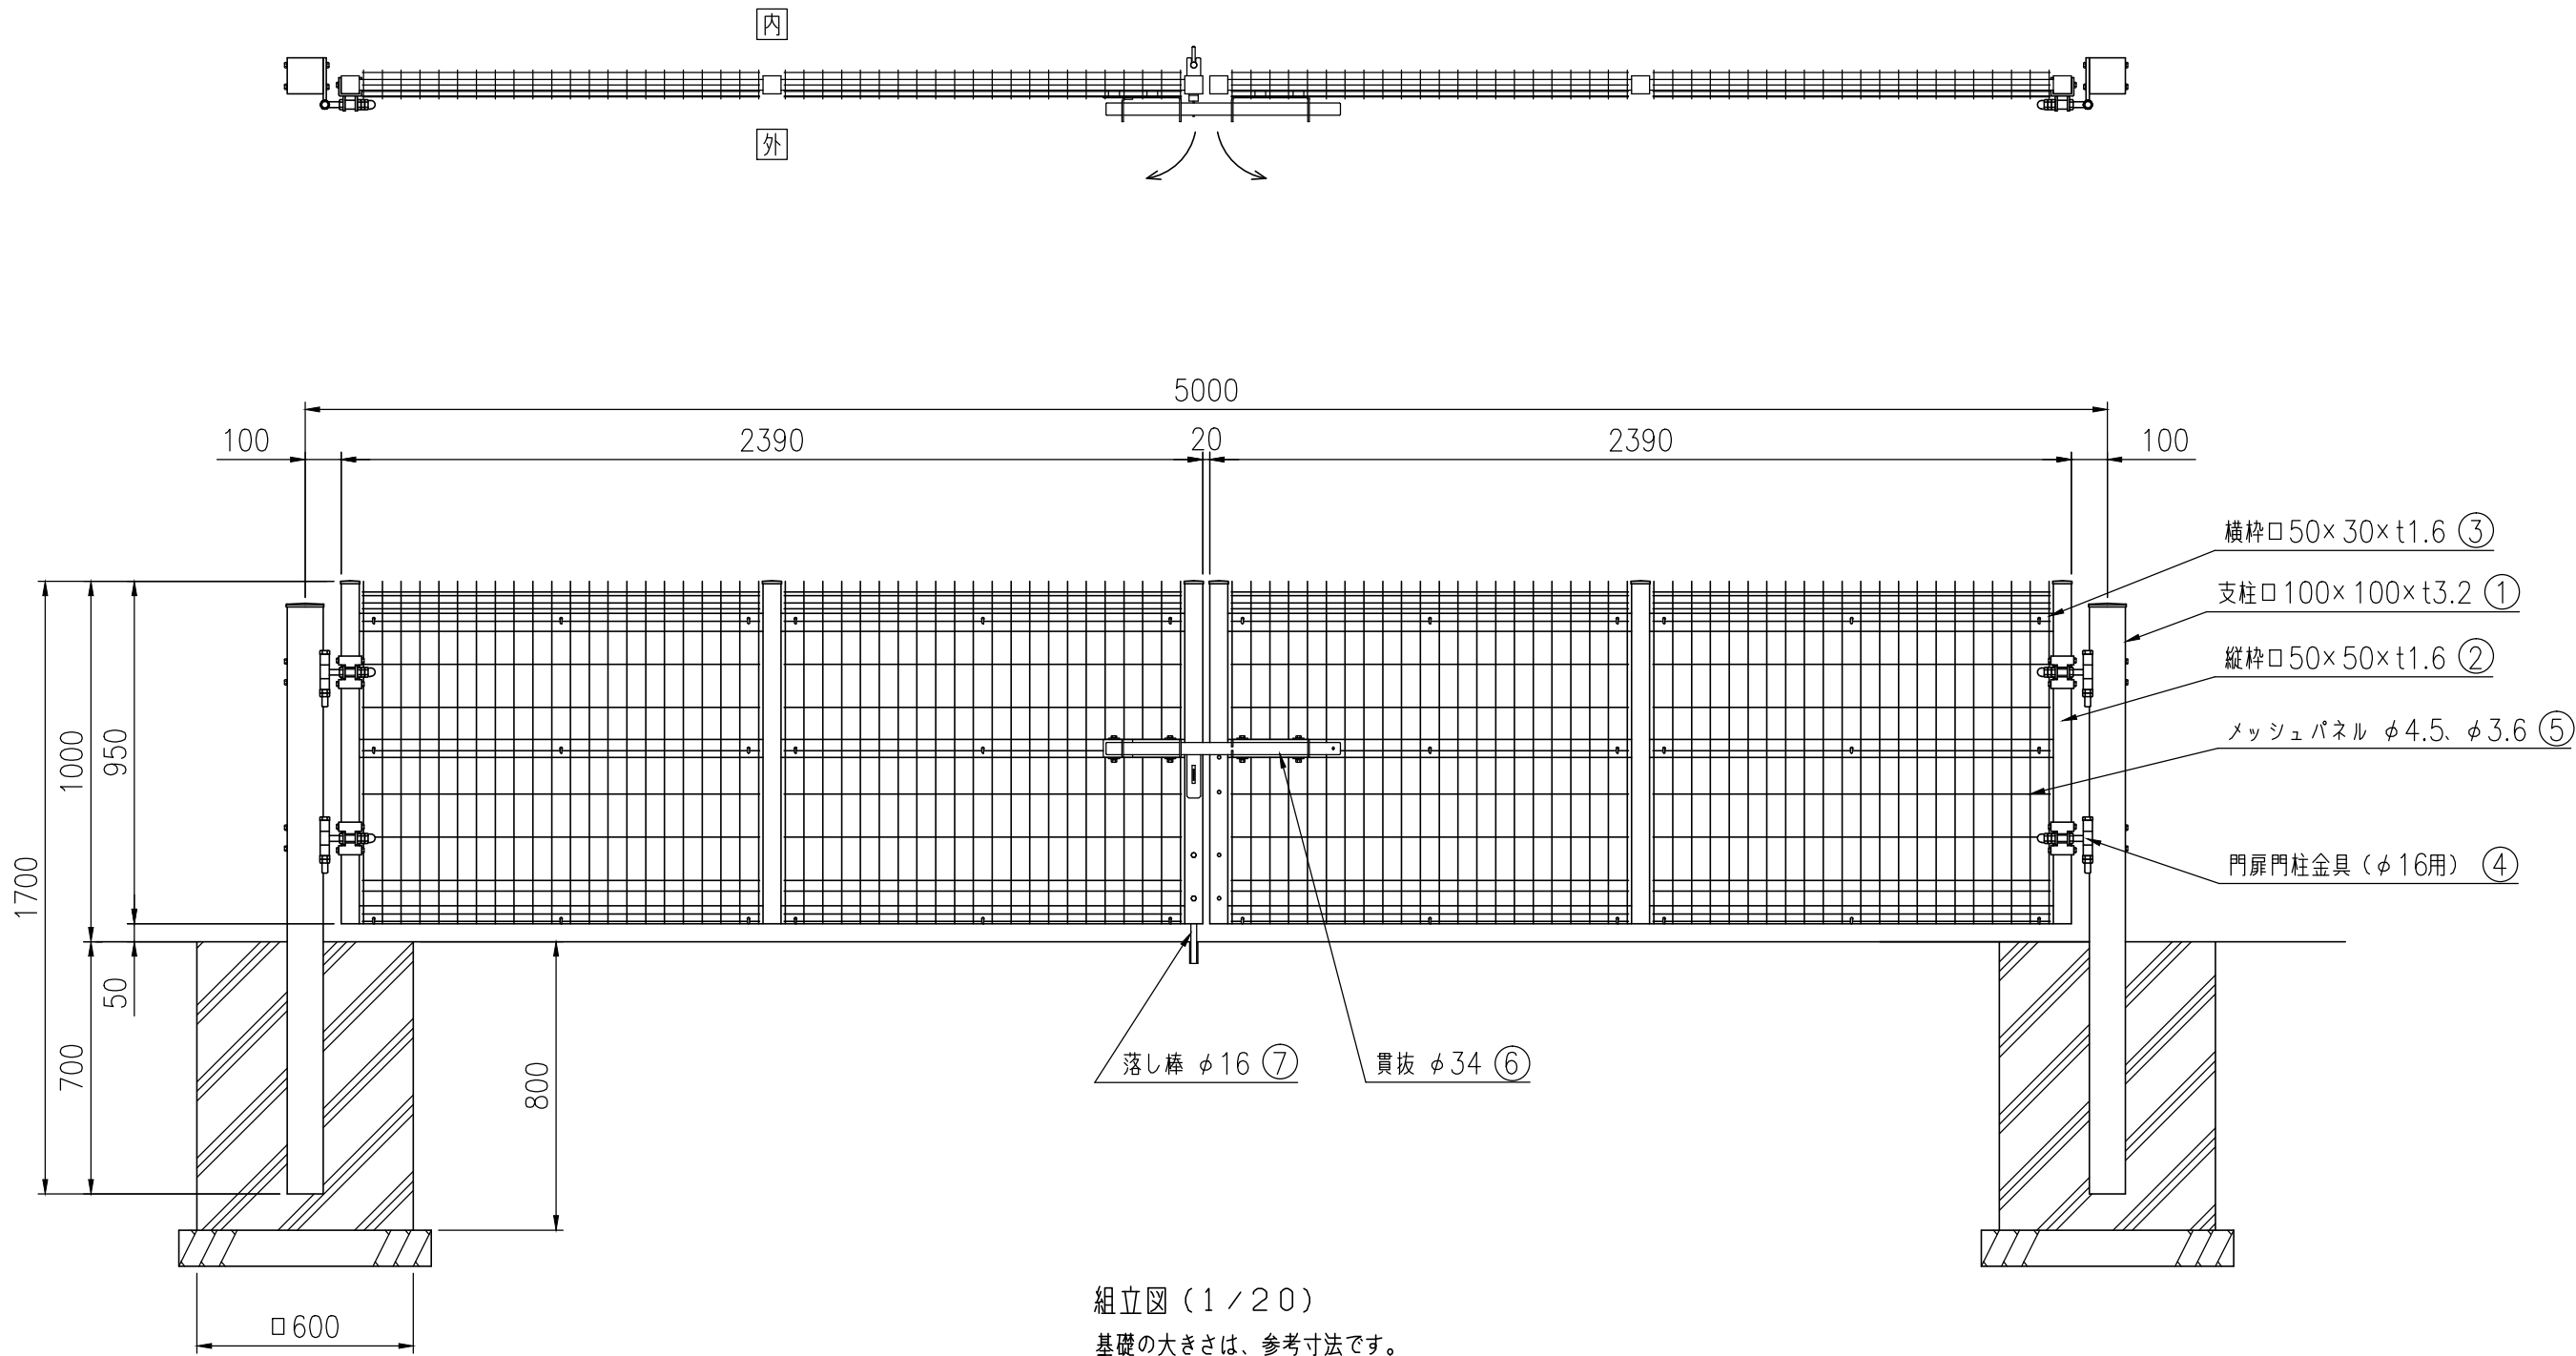

- ① ～ ④ は、亜鉛めっき+静電粉体塗装
⑤ は、亜鉛めっき+流動浸漬塗装
⑥ ～ ⑦ は、溶融亜鉛めっき