


品 種	G10
タ イ プ	門扉（両開）
品 番	#1200
幅	6000
図面番号	KEMH00654

外開き、外貫抜、内落し棒

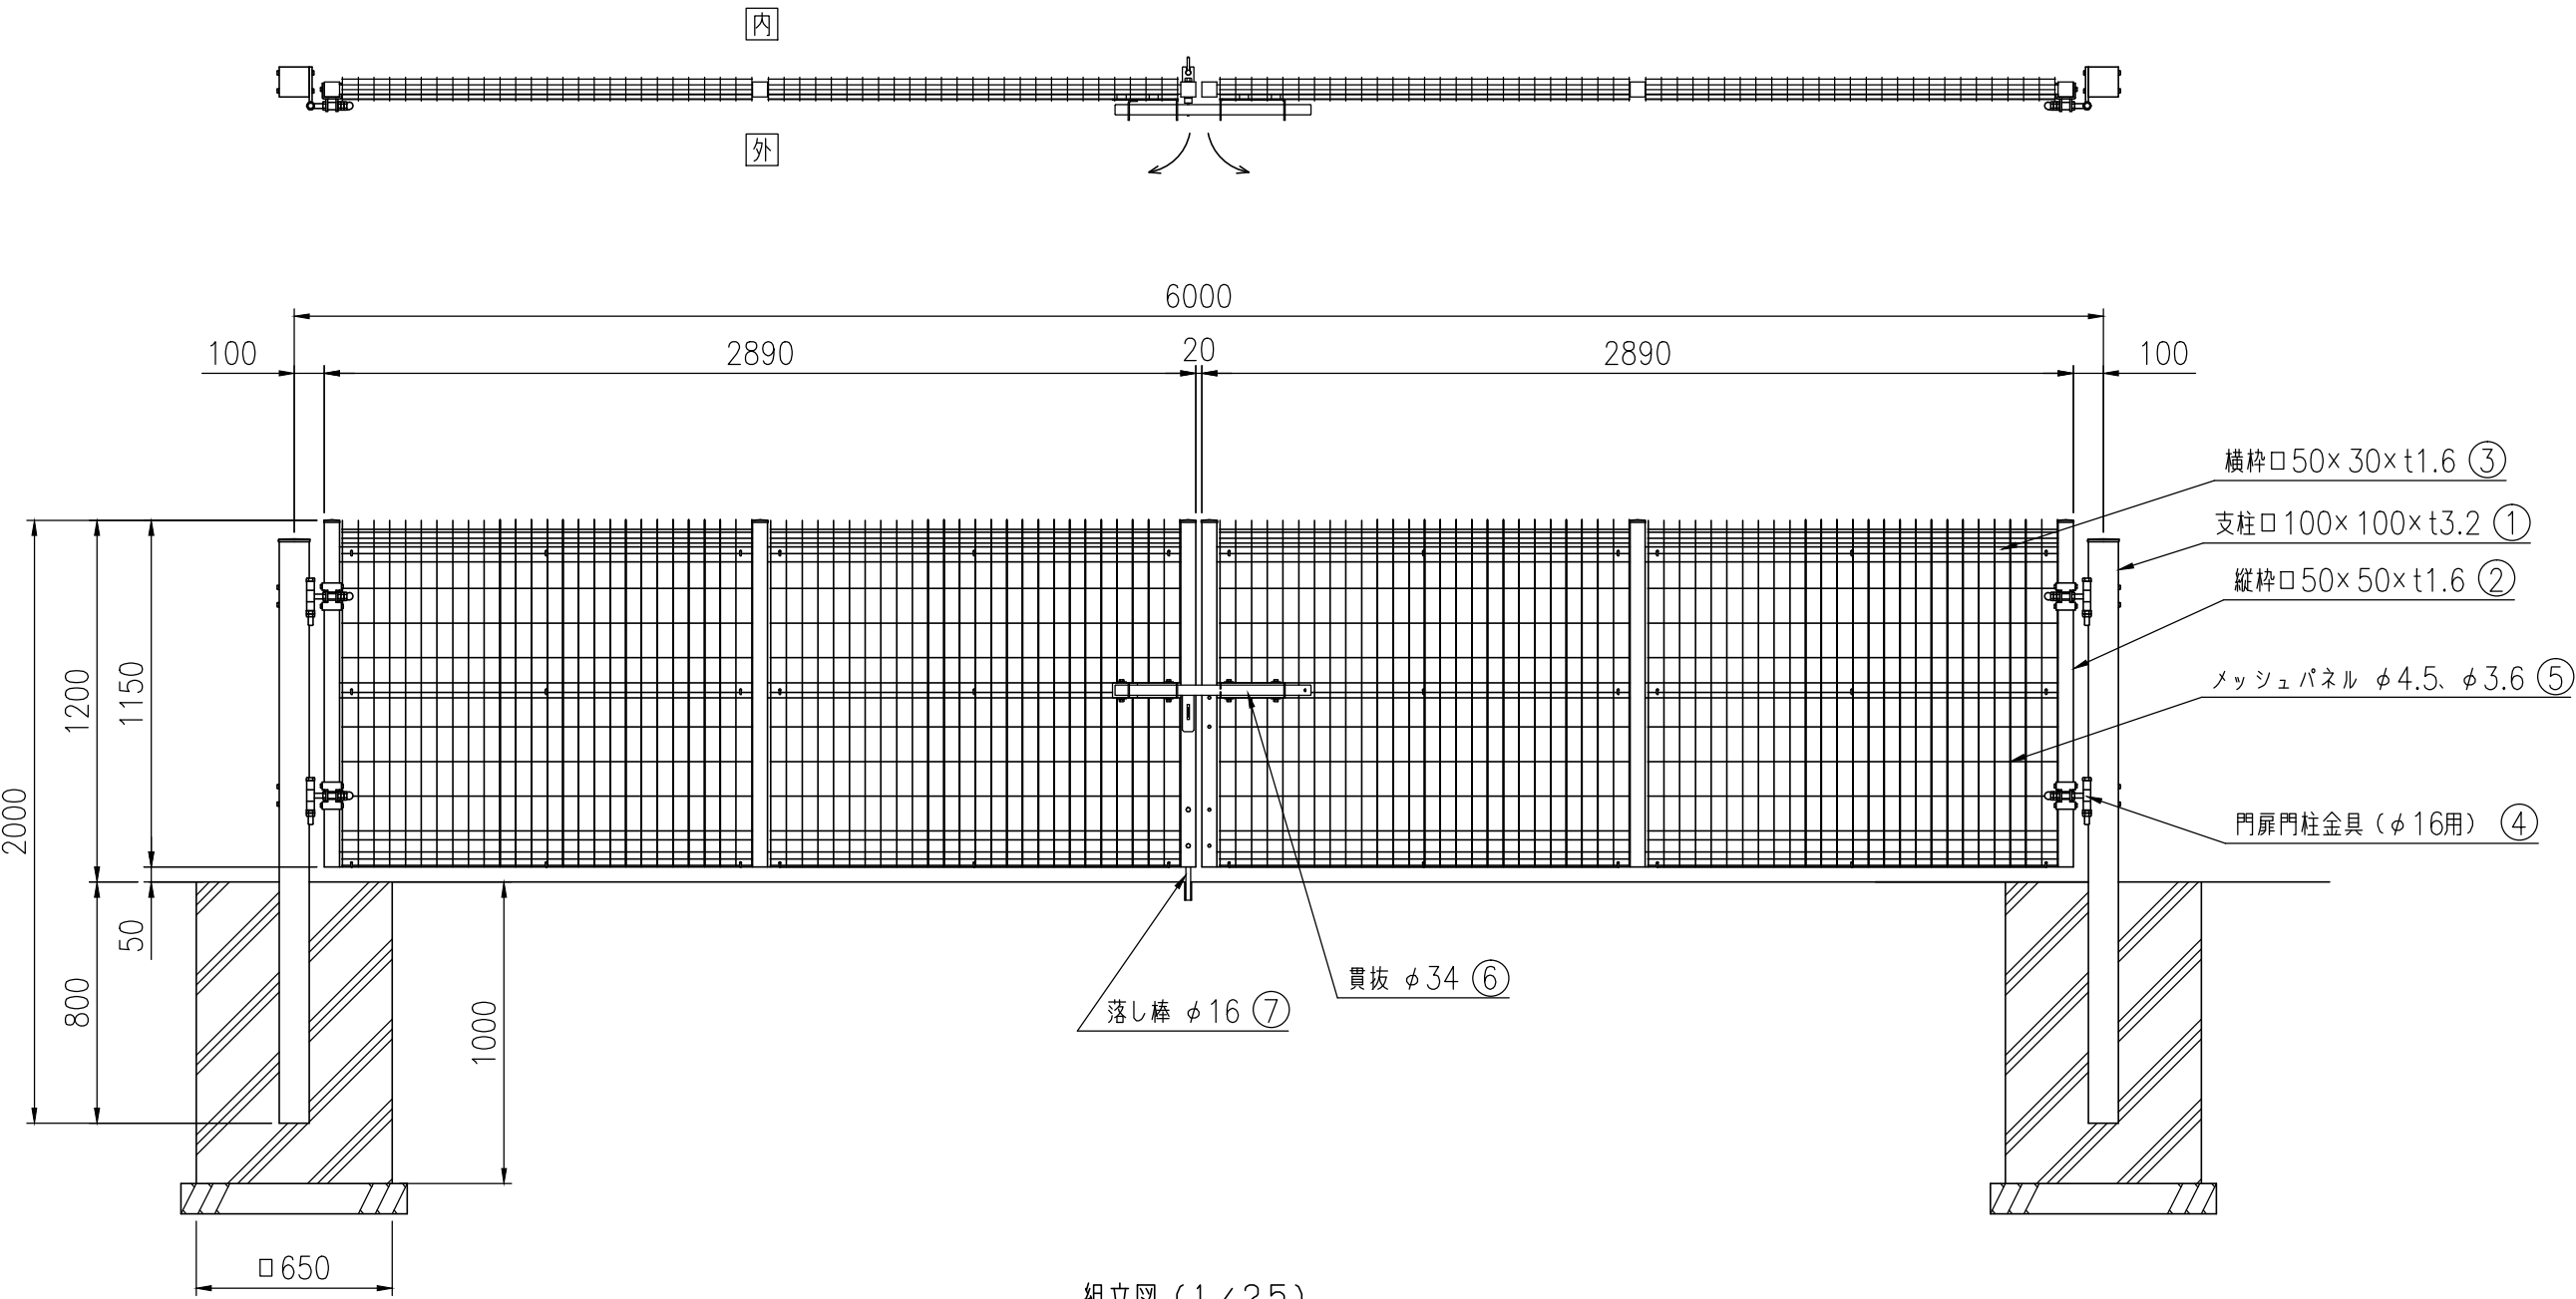

組立図（1／25）
基礎の大きさは、参考寸法です。

- ① ～ ④ は、亜鉛めっき＋静電粉体塗装
⑤ は、亜鉛めっき＋流動浸漬塗装
⑥ ～ ⑦ は、熔融亜鉛めっき