


品 種	G 10
タ イ プ	門扉（両開）
品 番	# 1500
幅	6000
図面番号	KEMH00657

外開き、外貫抜、内落とし棒

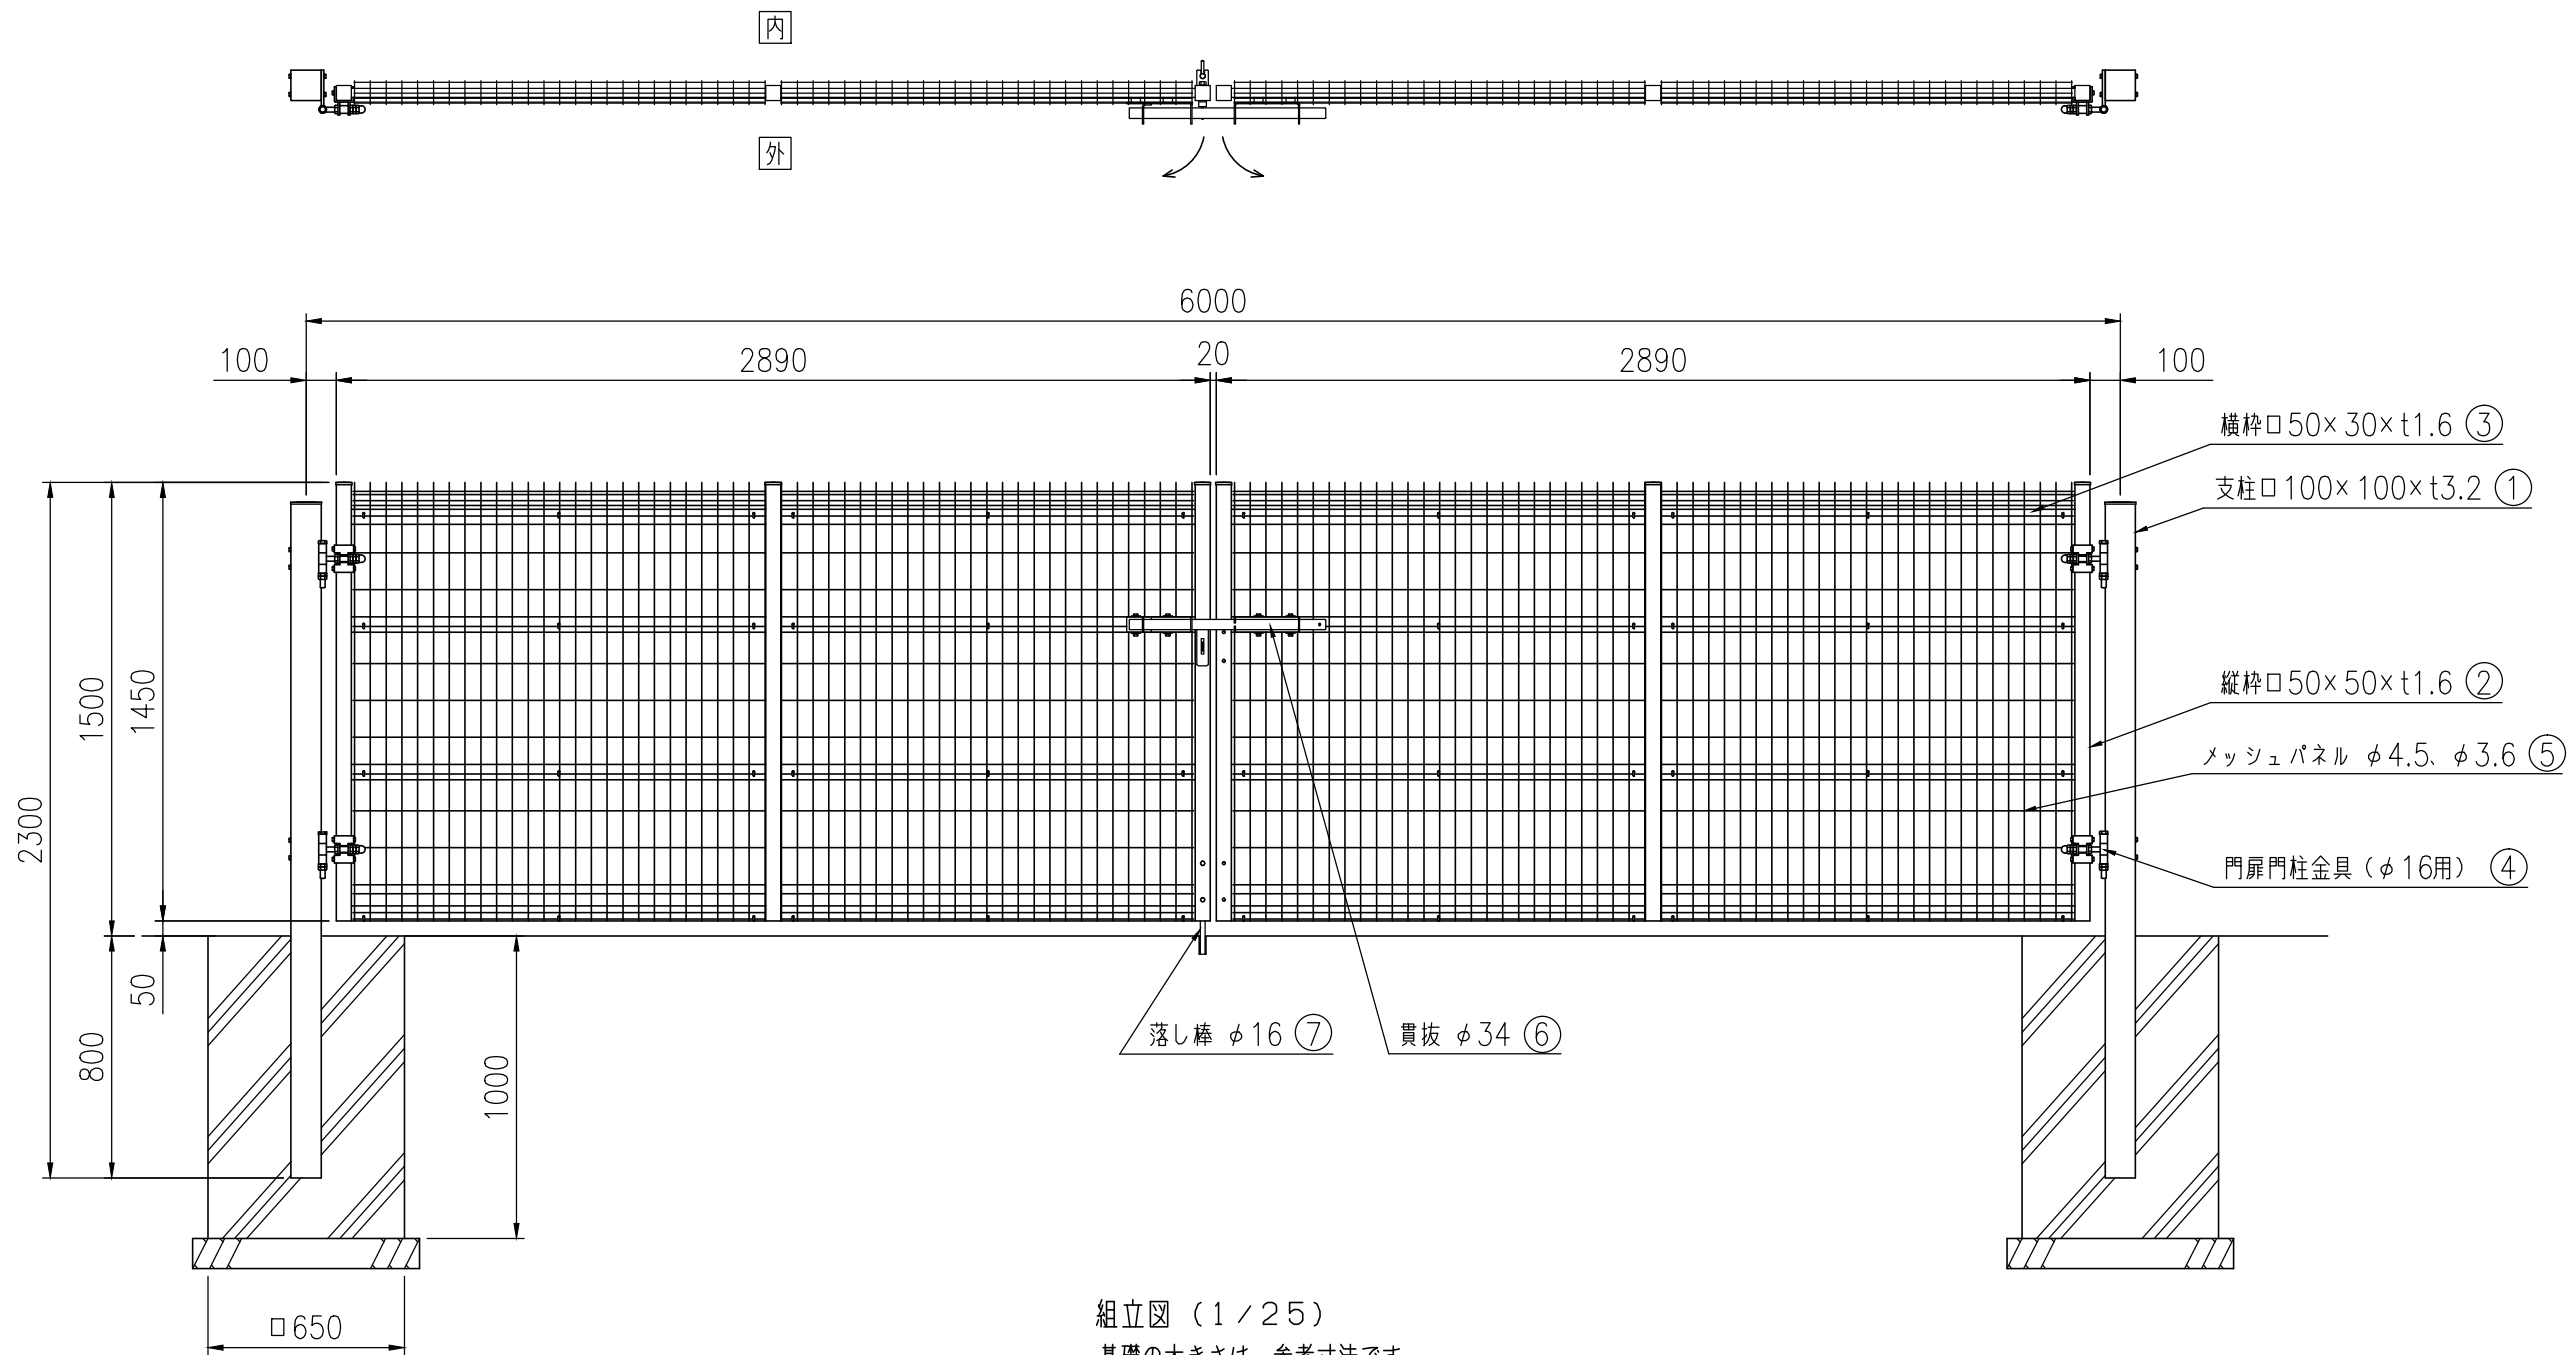

- ① ～ ④ は、亜鉛めっき+静電粉体塗装
⑤ は、亜鉛めっき+流動浸漬塗装
⑥ ～ ⑦ は、溶融亜鉛めっき