


品 種	G10
タイプ	門扉 (両開)
品 番	#1800
幅	4000
図面番号	KEMH00658*1

外開き、外貫抜、内落とし棒

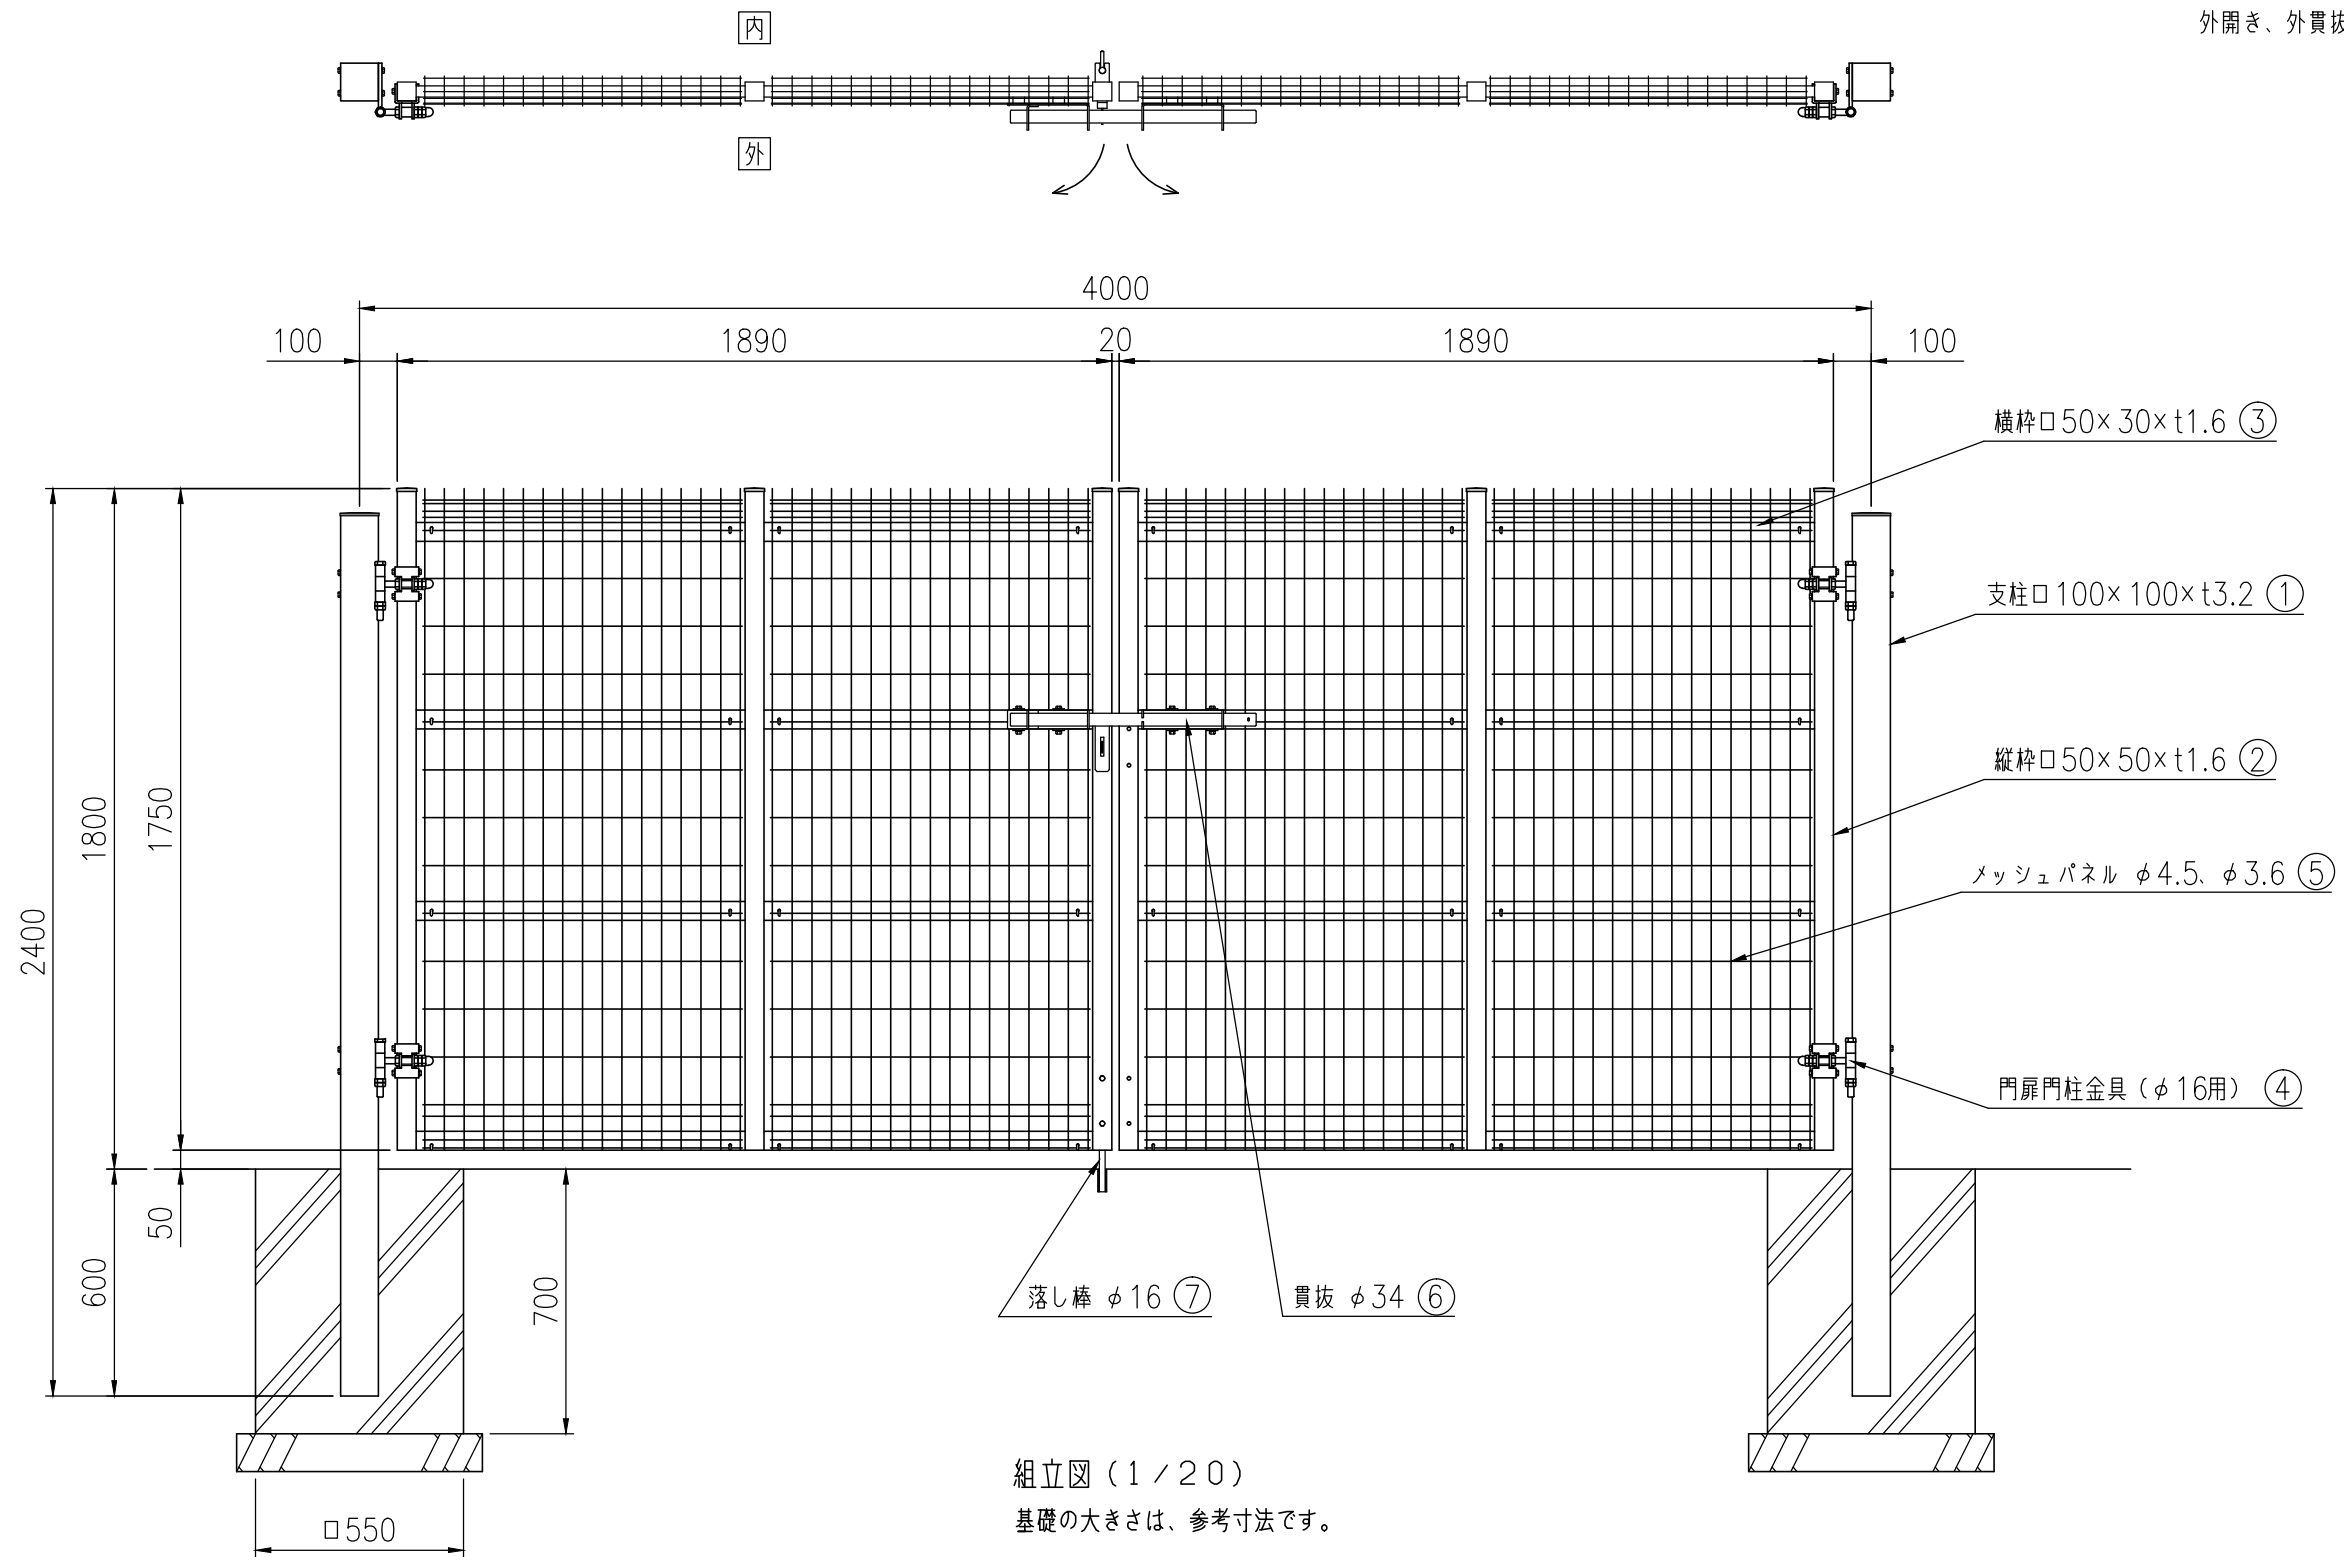

組立図 (1/20)  
基礎の大きさは、参考寸法です。

- ① ~ ④ は、亜鉛めっき+静電粉体塗装
- ⑤ は、亜鉛めっき+流動浸漬塗装
- ⑥ ~ ⑦ は、熔融亜鉛めっき