


品 種	G10
タ イ プ	門扉（両開）
品 番	#1800
幅	5000
図面番号	KEMH00659

外開き、外貫抜、内落し棒

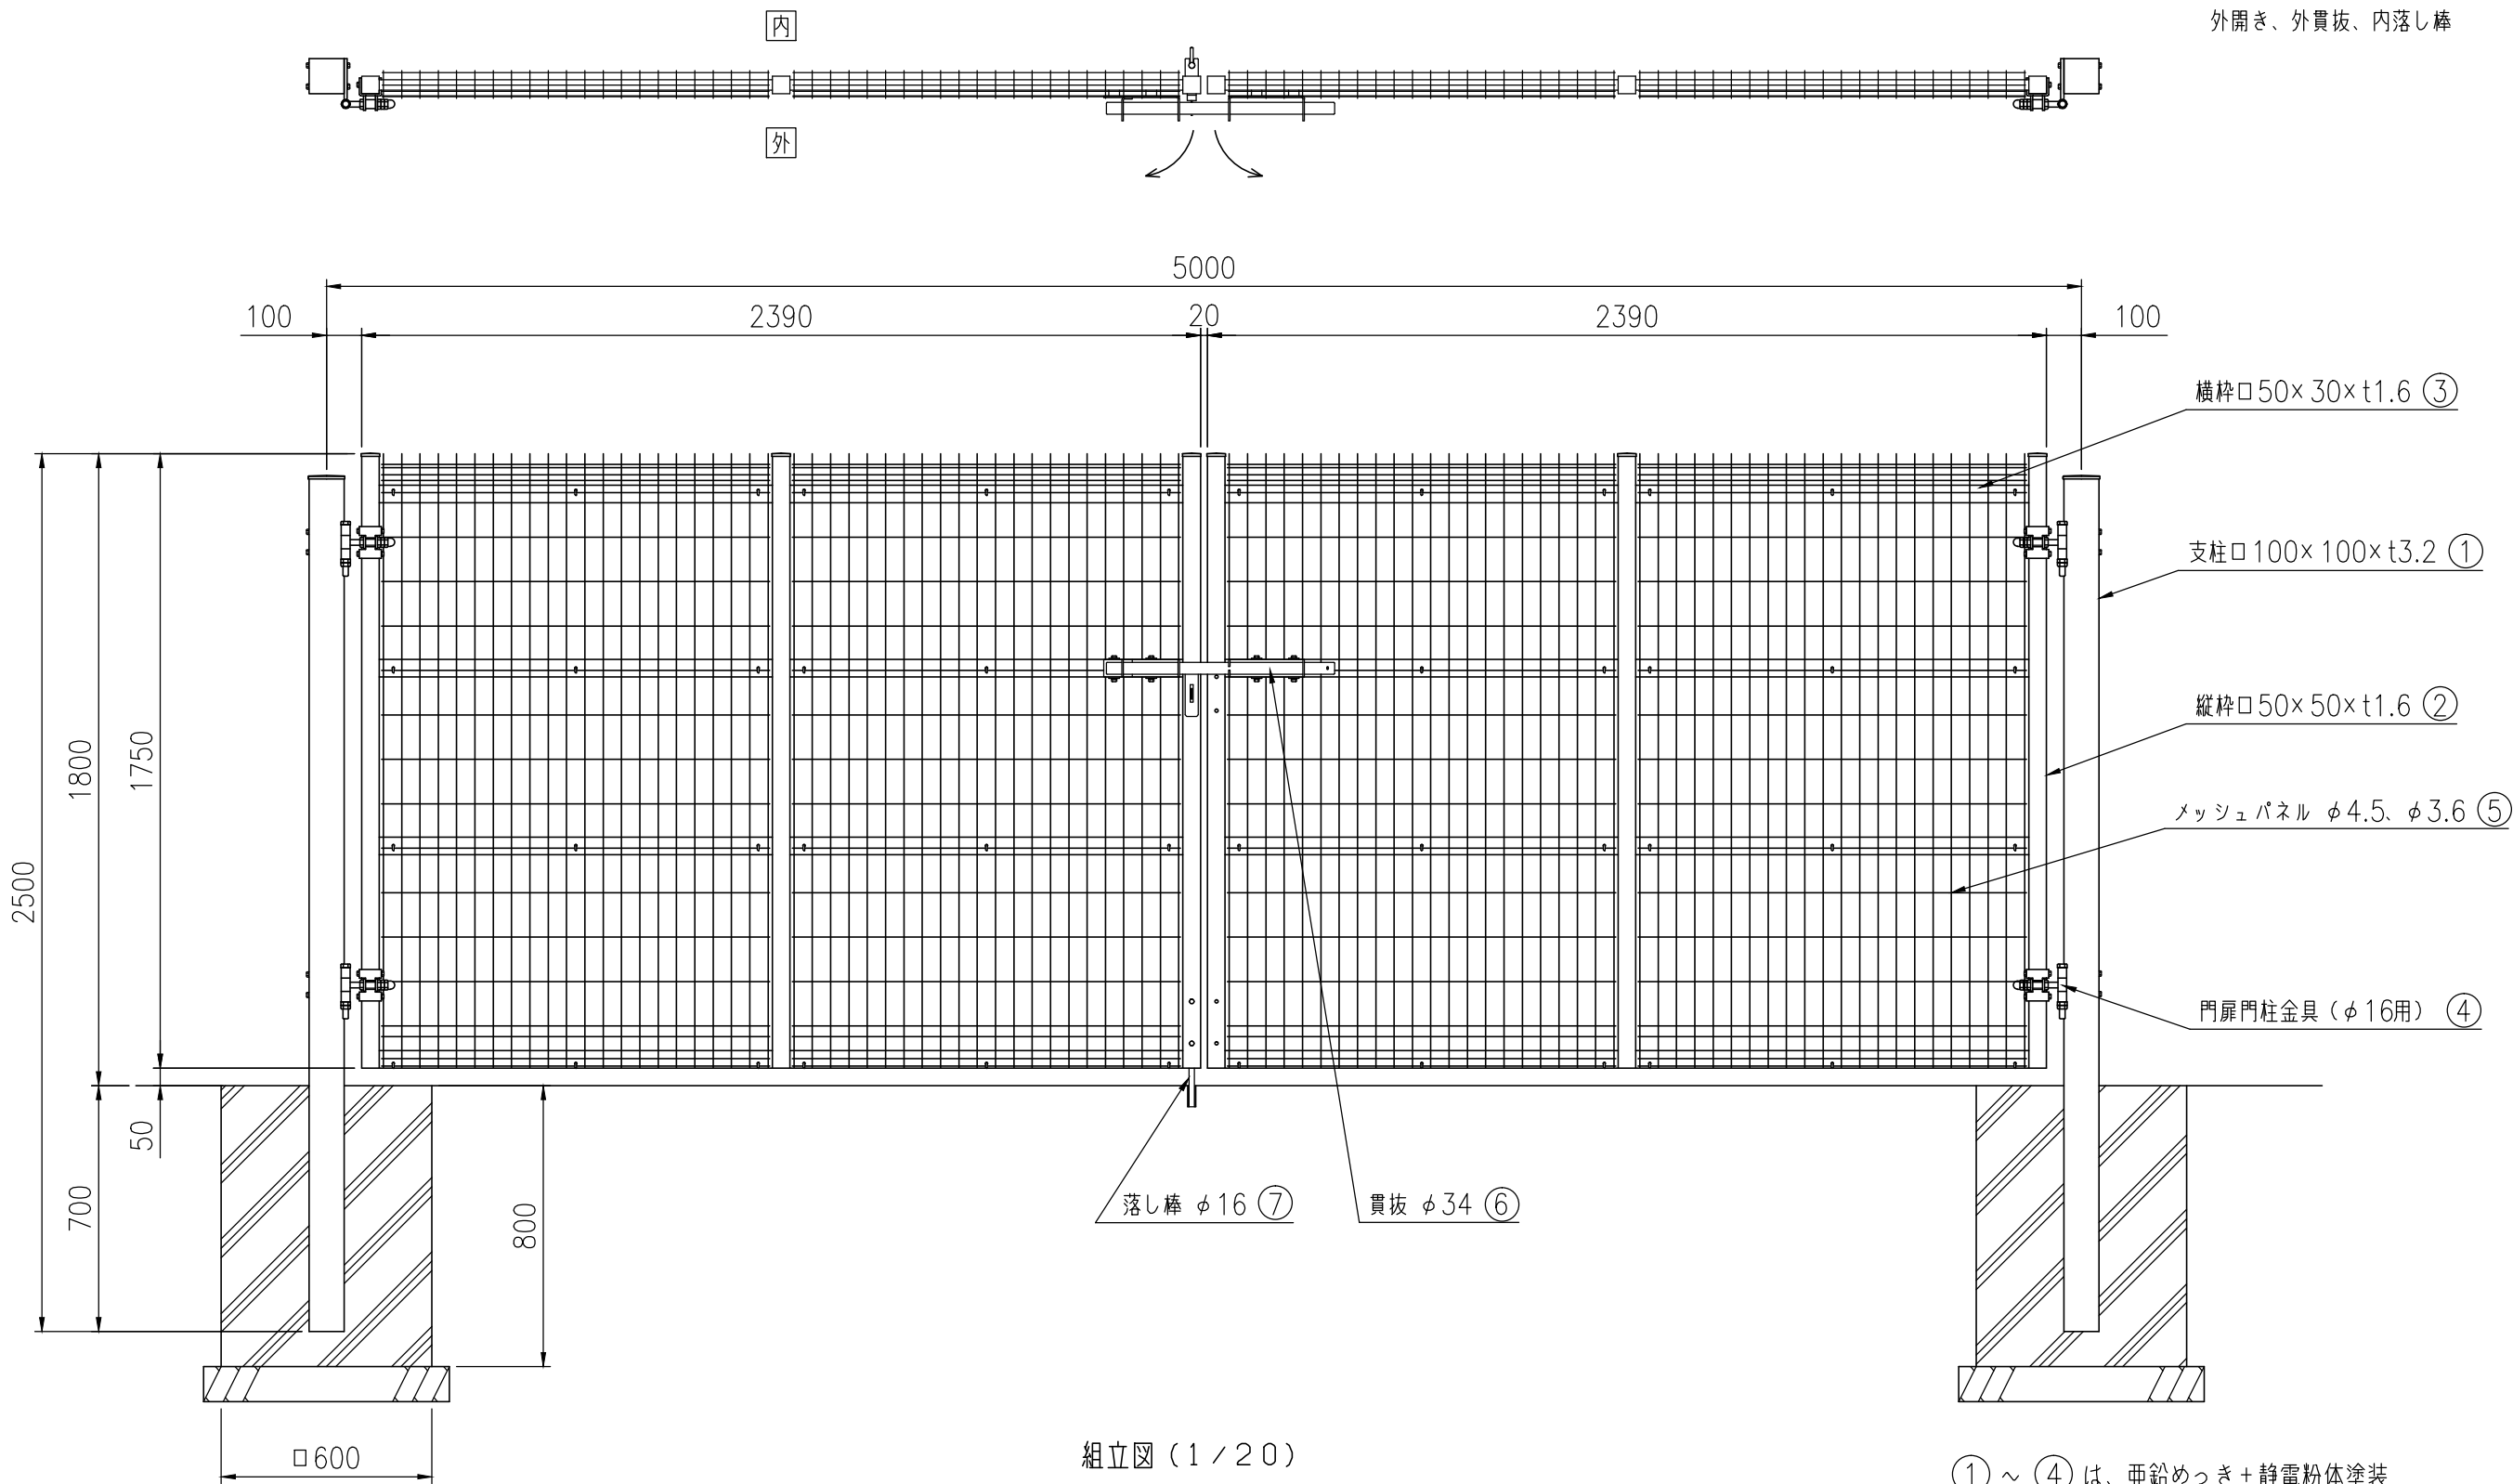

組立図（1 / 20）

基礎の大きさは、参考寸法です。

- ① ～ ④ は、亜鉛めっき＋静電粉体塗装
⑤ は、亜鉛めっき＋流動浸漬塗装
⑥ ～ ⑦ は、溶融亜鉛めっき