


|       |            |
|-------|------------|
| 品 種   | G 10       |
| タ イ プ | 門扉（両開）N    |
| 品 番   | # 1800     |
| 幅     | 6000       |
| 図面番号  | KEMH00660A |

外開き、外貫抜、内落とし棒

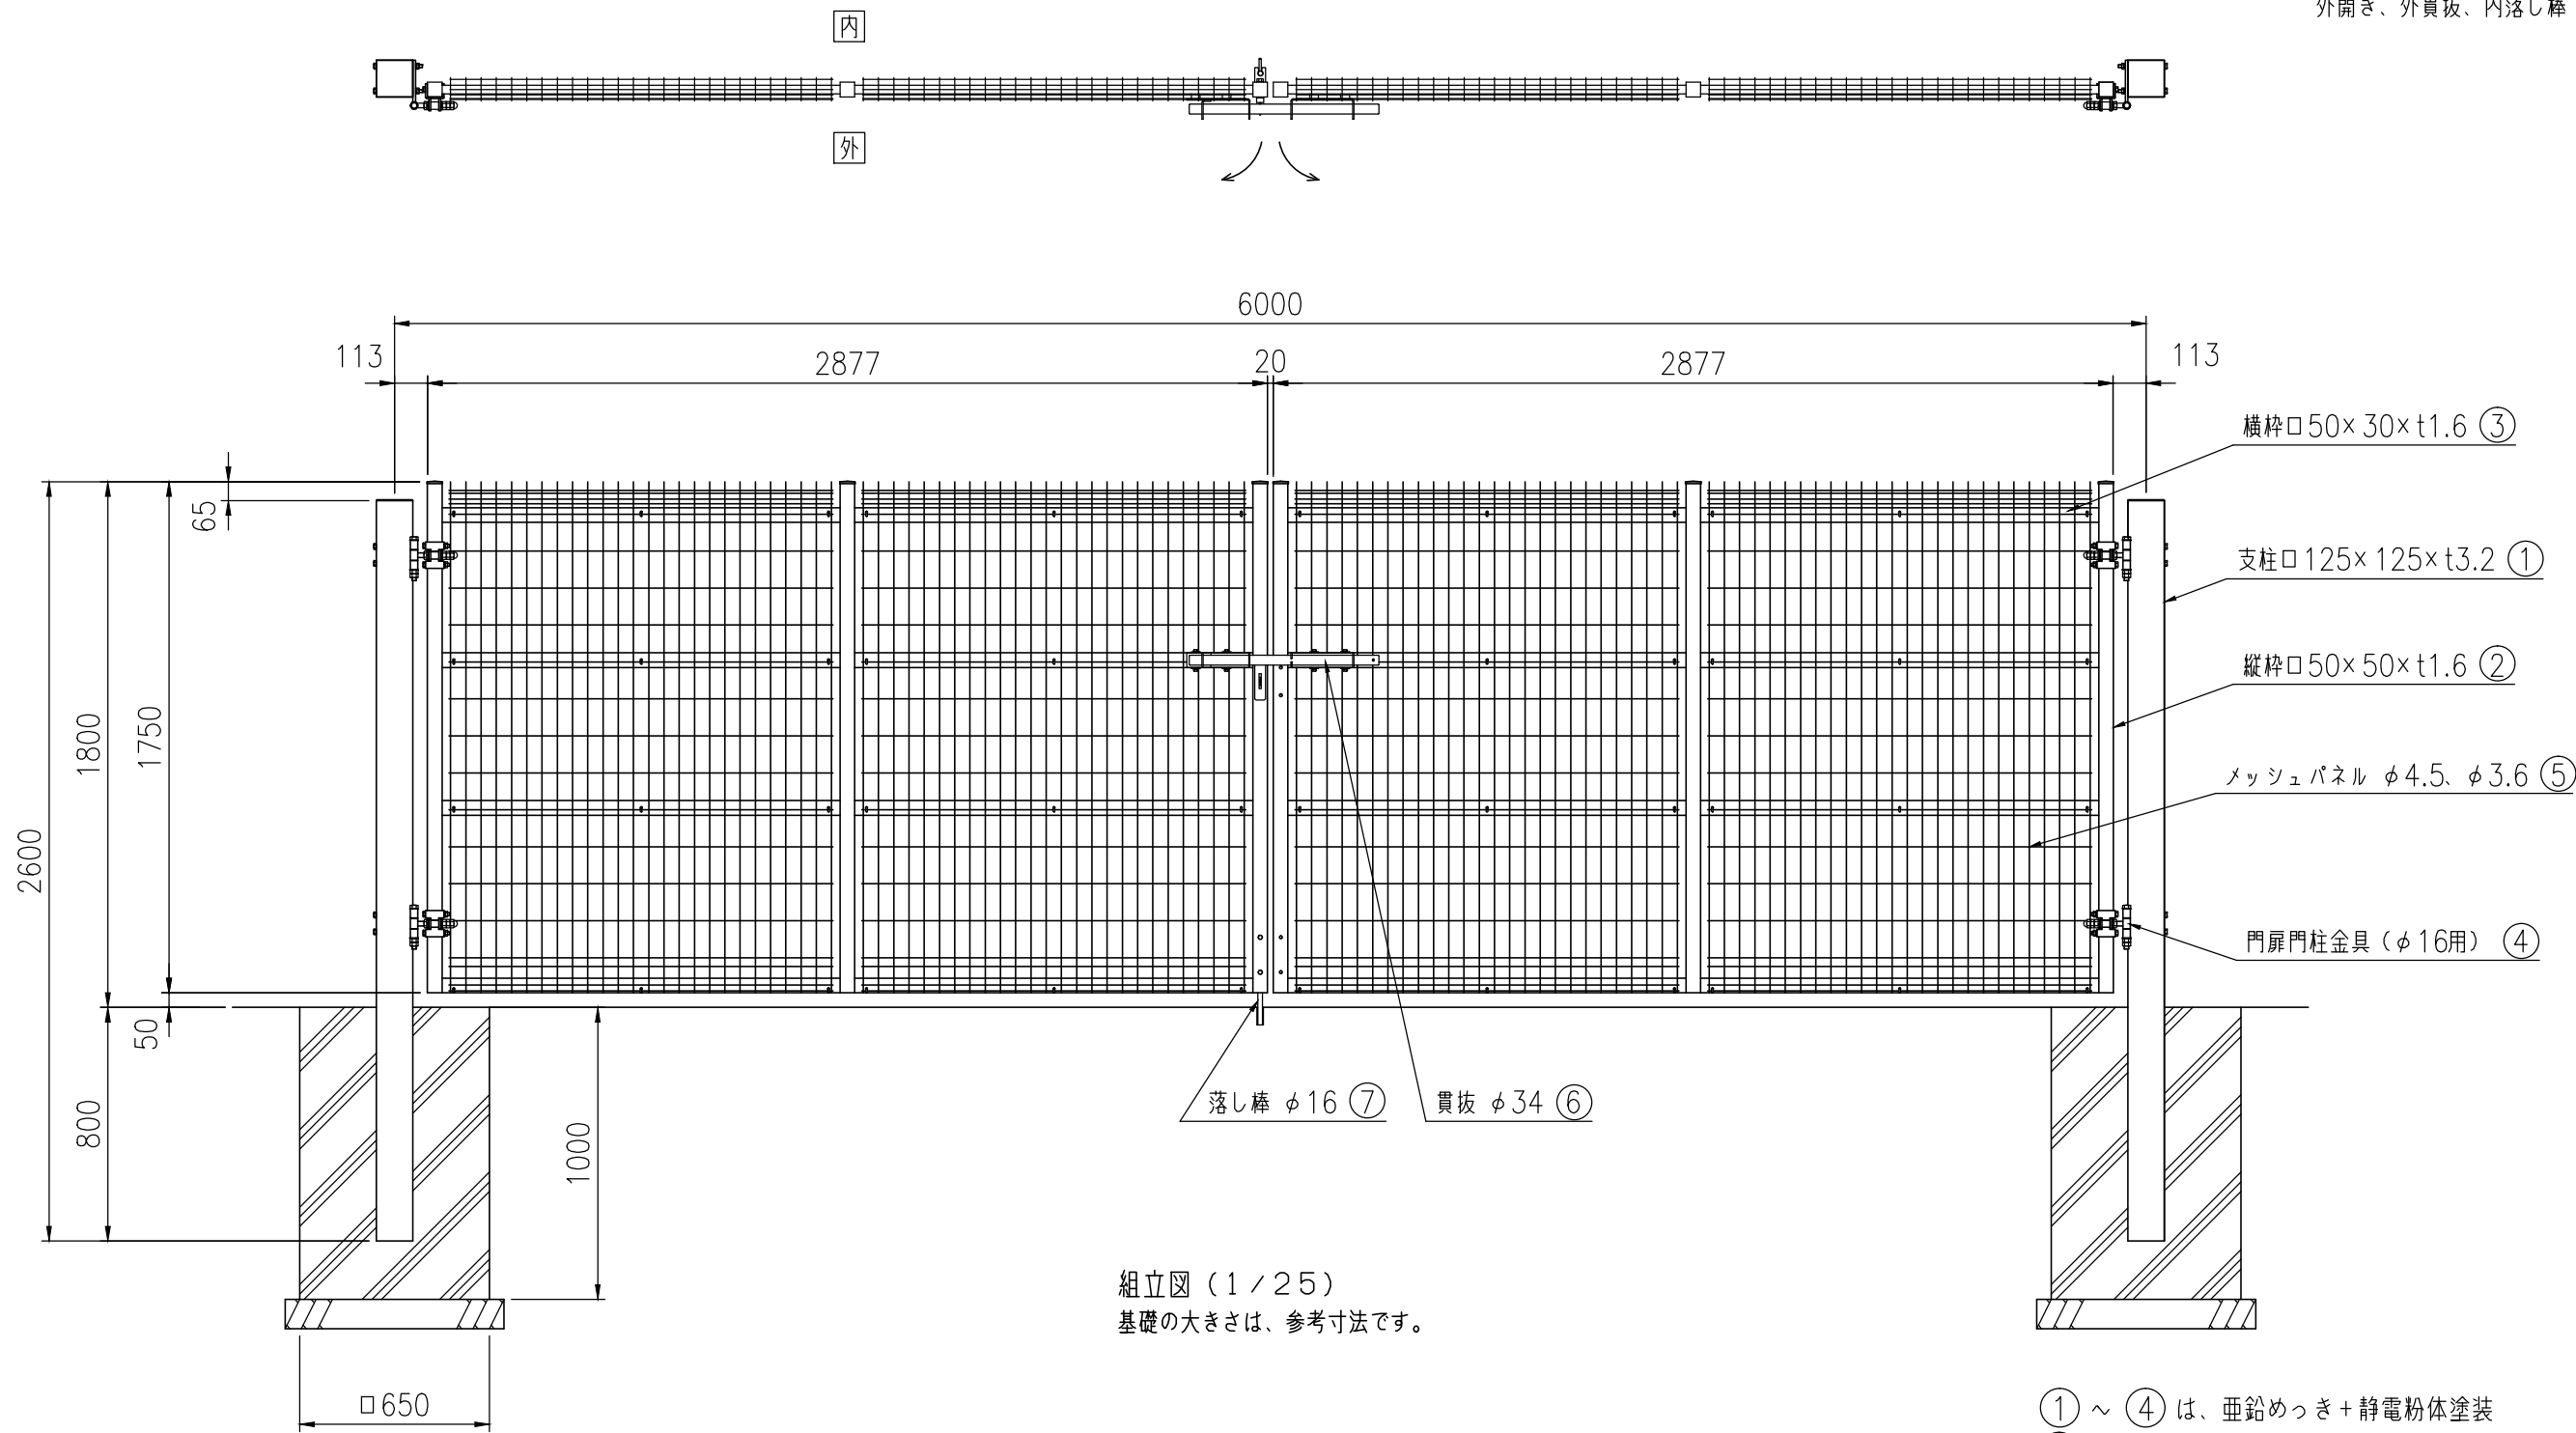

- ① ～ ④ は、亜鉛めっき+静電粉体塗装  
⑤ は、亜鉛めっき+流動浸漬塗装  
⑥ ～ ⑦ は、溶融亜鉛めっき