


品 種	G10
タ イ プ	門扉（両開）
品 番	#2000
幅	4000
図面番号	KEMH00661※1

外開き、外貫抜、内落とし棒

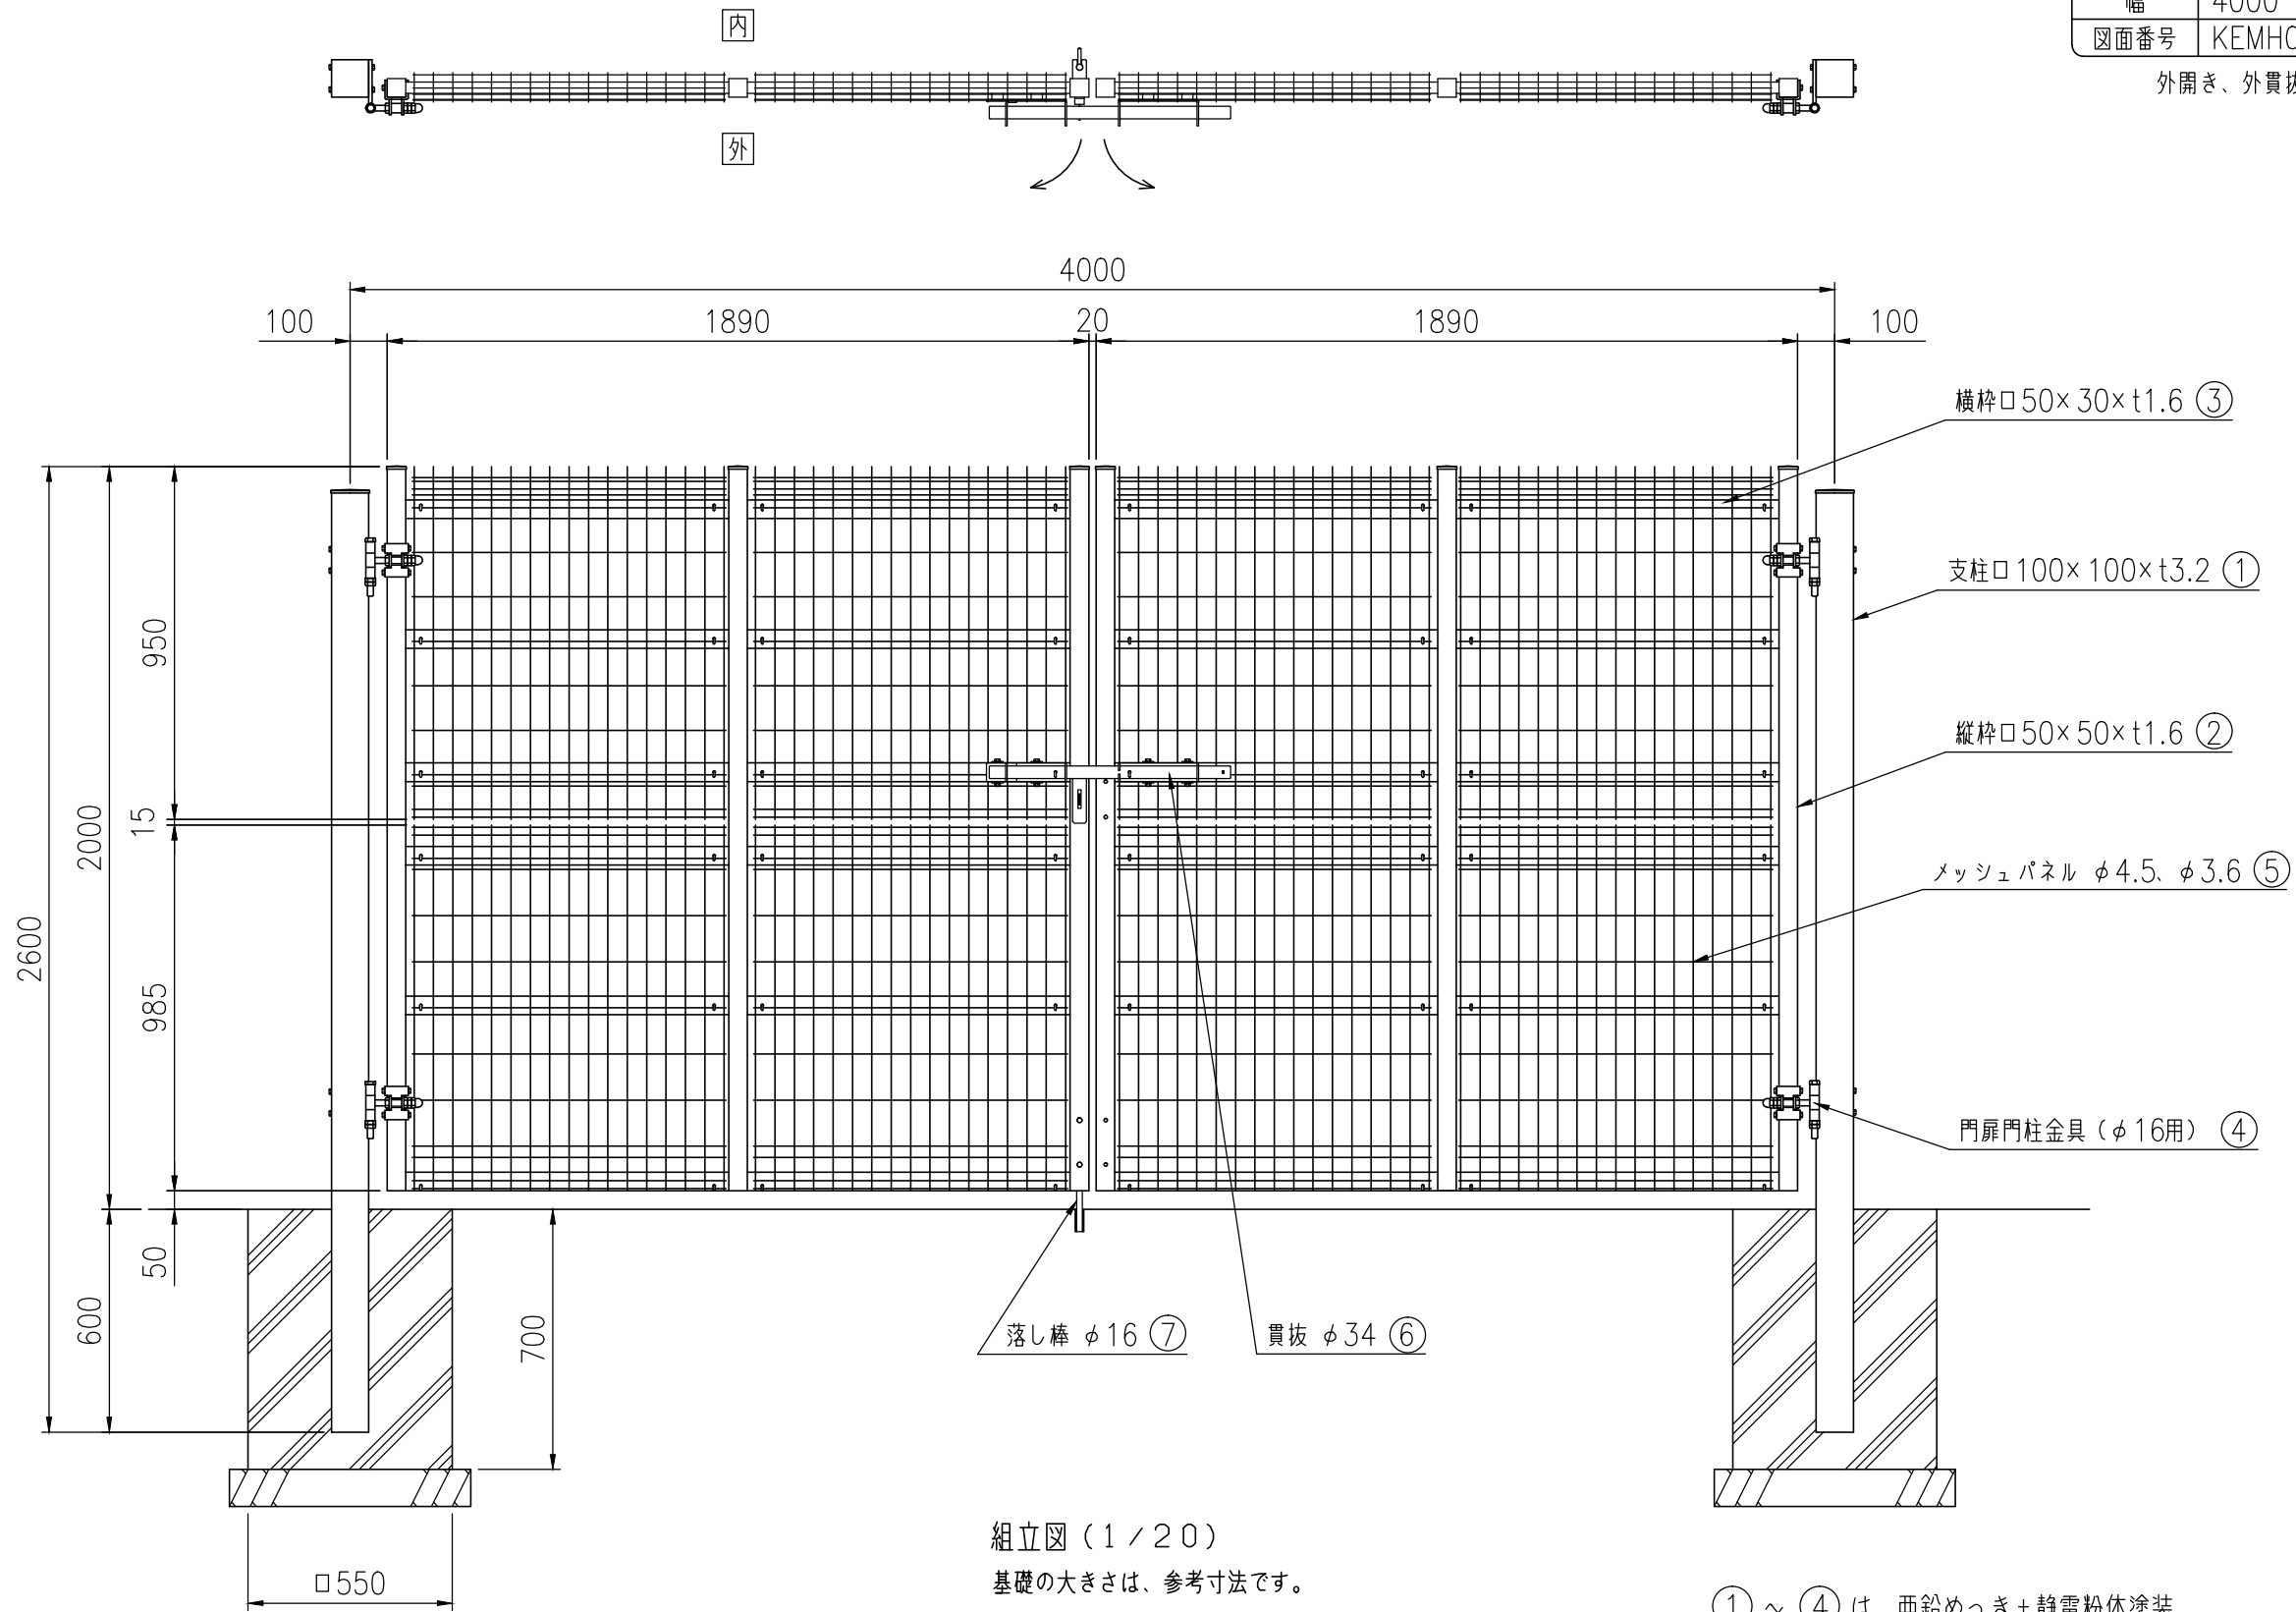

- ①～④は、亜鉛めっき+静電粉体塗装
⑤は、亜鉛めっき+流動浸漬塗装
⑥～⑦は、溶融亜鉛めっき