


品 種	G10
タ イ プ	門扉（両開）
品 番	#2000
幅	5000
図面番号	KEMH00662

外開き、外貫抜、内落し棒

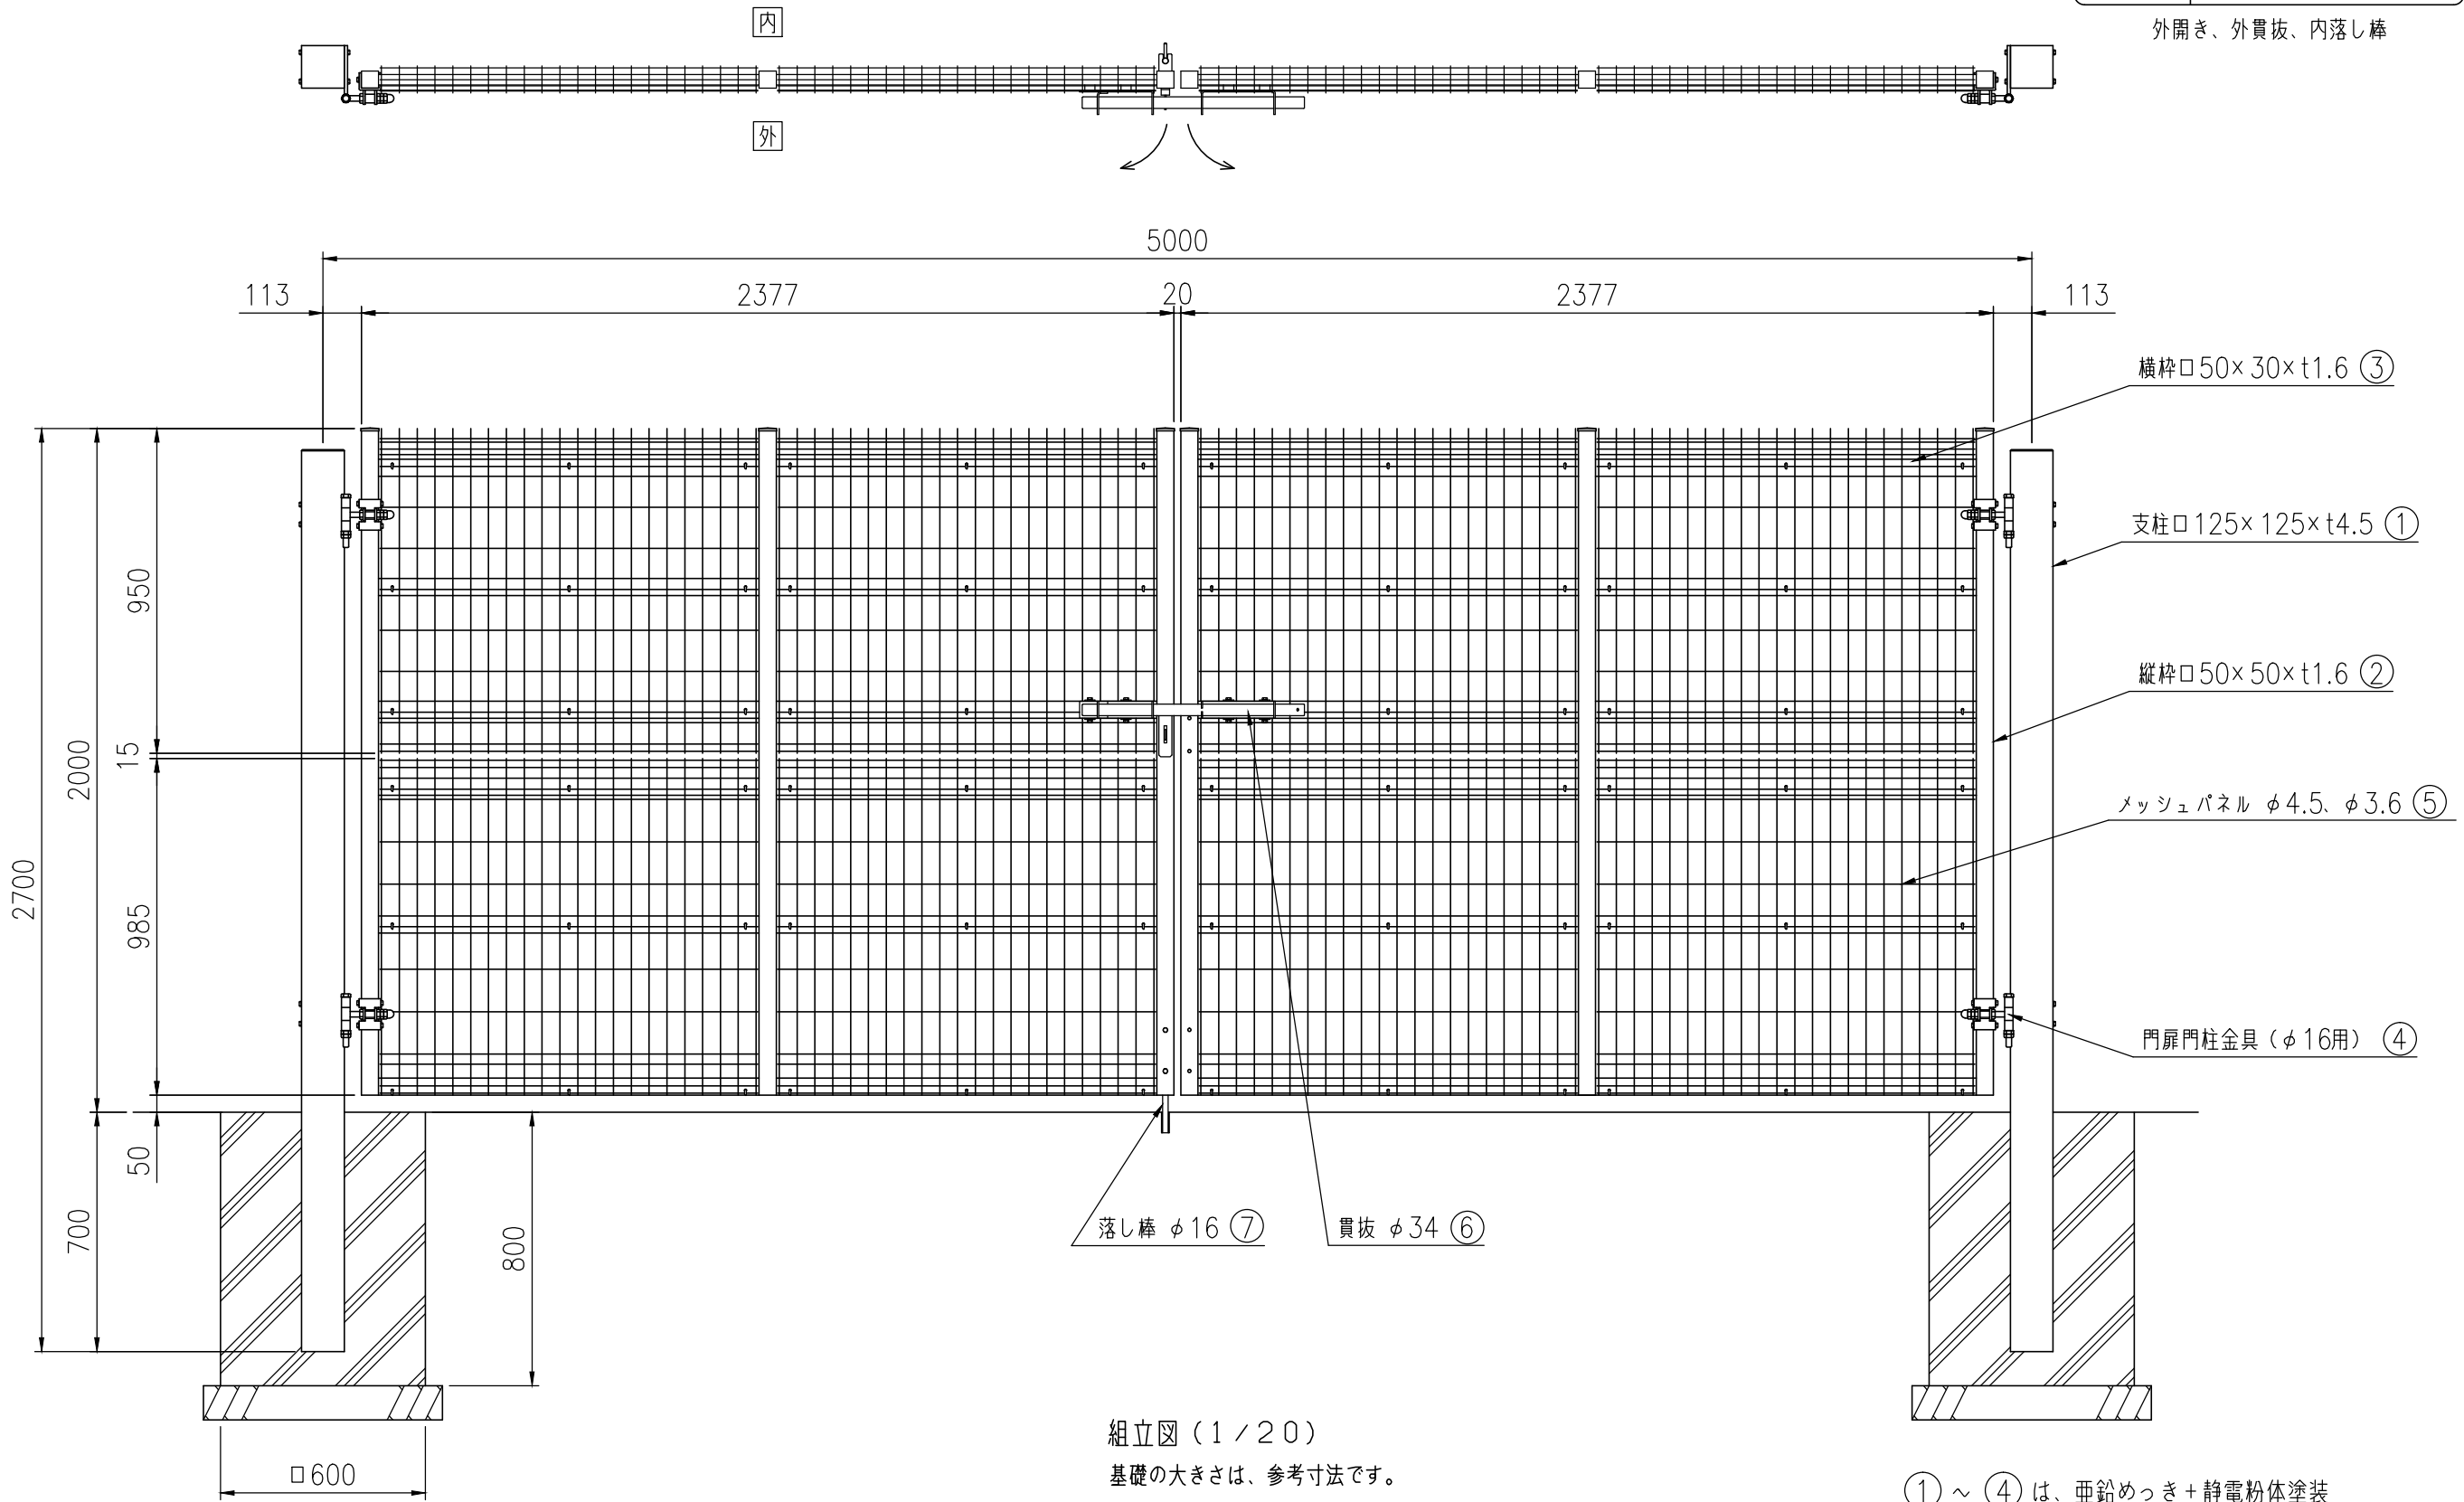

- ① ～ ④ は、亜鉛めっき+静電粉体塗装
⑤ は、亜鉛めっき+流動浸漬塗装
⑥ ～ ⑦ は、熔融亜鉛めっき