



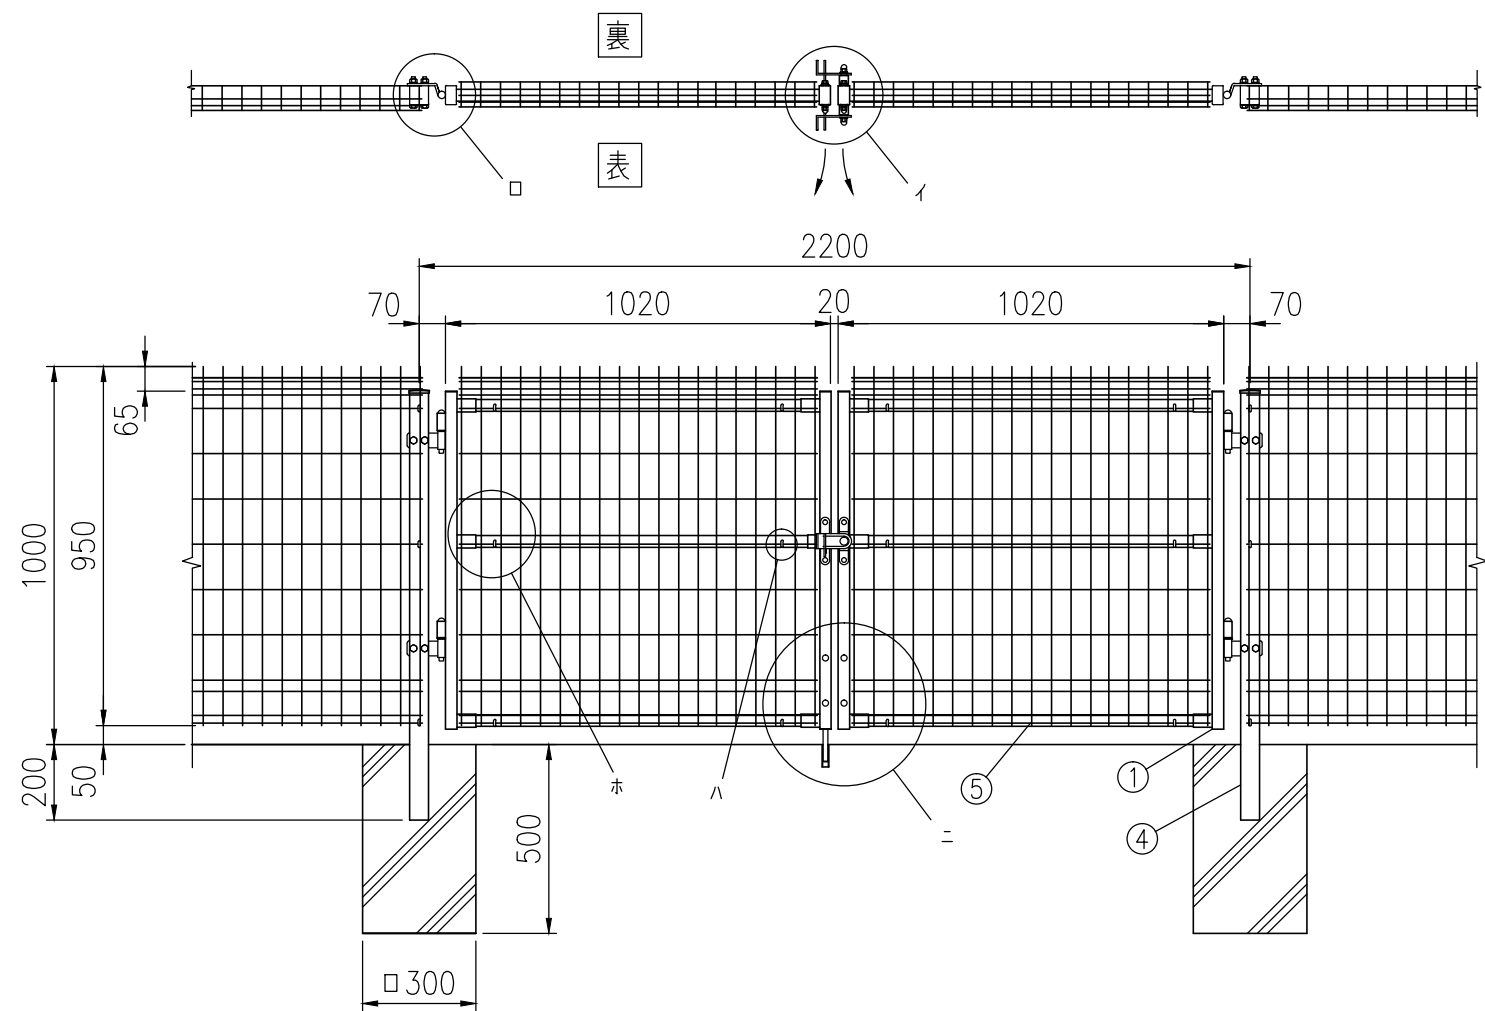


組立図 表開き、落とし棒が裏の時 (1/20)


注> 基礎の大きさは参考寸法です。

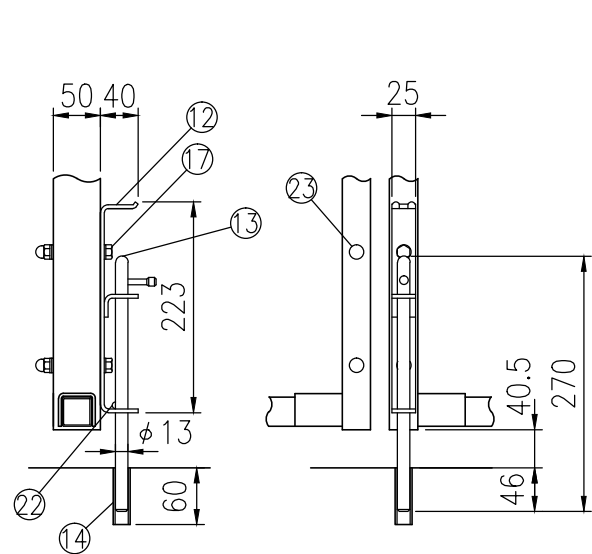


二部詳細図 (1/8)

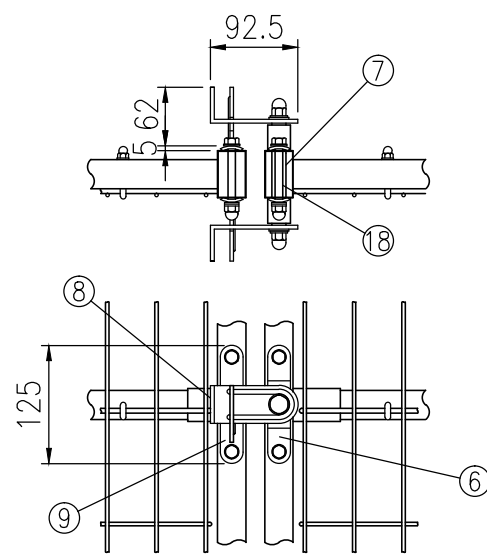


イ部詳細図 (1/8)

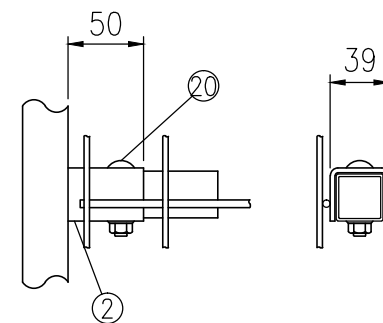

ホ部詳細図 (1/5)

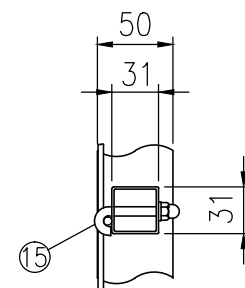

ハ部詳細図 (1/5)

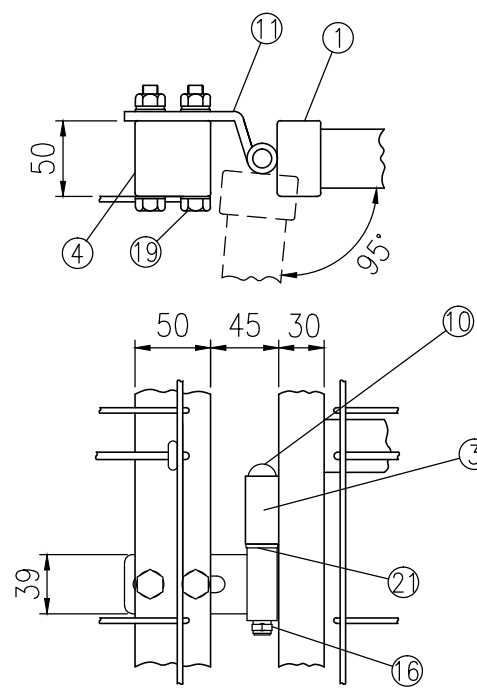

ロ部詳細図 (1/5)

部品	部材名	形 格	材 質	摘 要
1	門 扉 枠	タテロ50×30×1.6 ヨコロ31×31×1.0	STKM11A相当	亜鉛めっき+静電粉体塗装
2	取 付 金 具	t3.2	SGH	"
3	門扉ヒンジツボ	φ22	"	"
4	吊 門 柱	□50×50×1.6	STKR400	"
5	メッシュパネル	φ3.6,φ4.5	亜鉛めっき鉄線	亜鉛めっき+流動浸漬塗装
6	軸 受 金 具	t3	ステンレス	"
7	ス ピ ン ド ル	φ15	"	"
8	掛 金 具	t4	"	"
9	受 金 具	t3,t4	"	"
10	ヒンジ芯棒	φ12	"	溶融亜鉛めっき
11	ヒ ン ジ	t6,φ20	"	"
12	落とし棒受金具	t4	SPHC	"
13	落 し 棒	φ13	SGD	"
14	受けパイプ	"	PVC	"
15	固 定 フ ッ ク	M6	ステンレス	"
16	割 り ビ ン	4×20	"	"
17	取 付 ボ ル ト	M8×65	4.6相当	溶融亜鉛めっき
18	"	M8×75	ステンレス	"
19	"	M10×75	4.6相当	溶融亜鉛めっき
20	ト ラ ス 小 ネ ジ	M8×45	ステンレス	"
21	座 金	12	黄銅	"
22	ナ ベ ビ ス	M4×18	ステンレス	"
23	メカクシキャップ	φ9	合成ゴム	"