



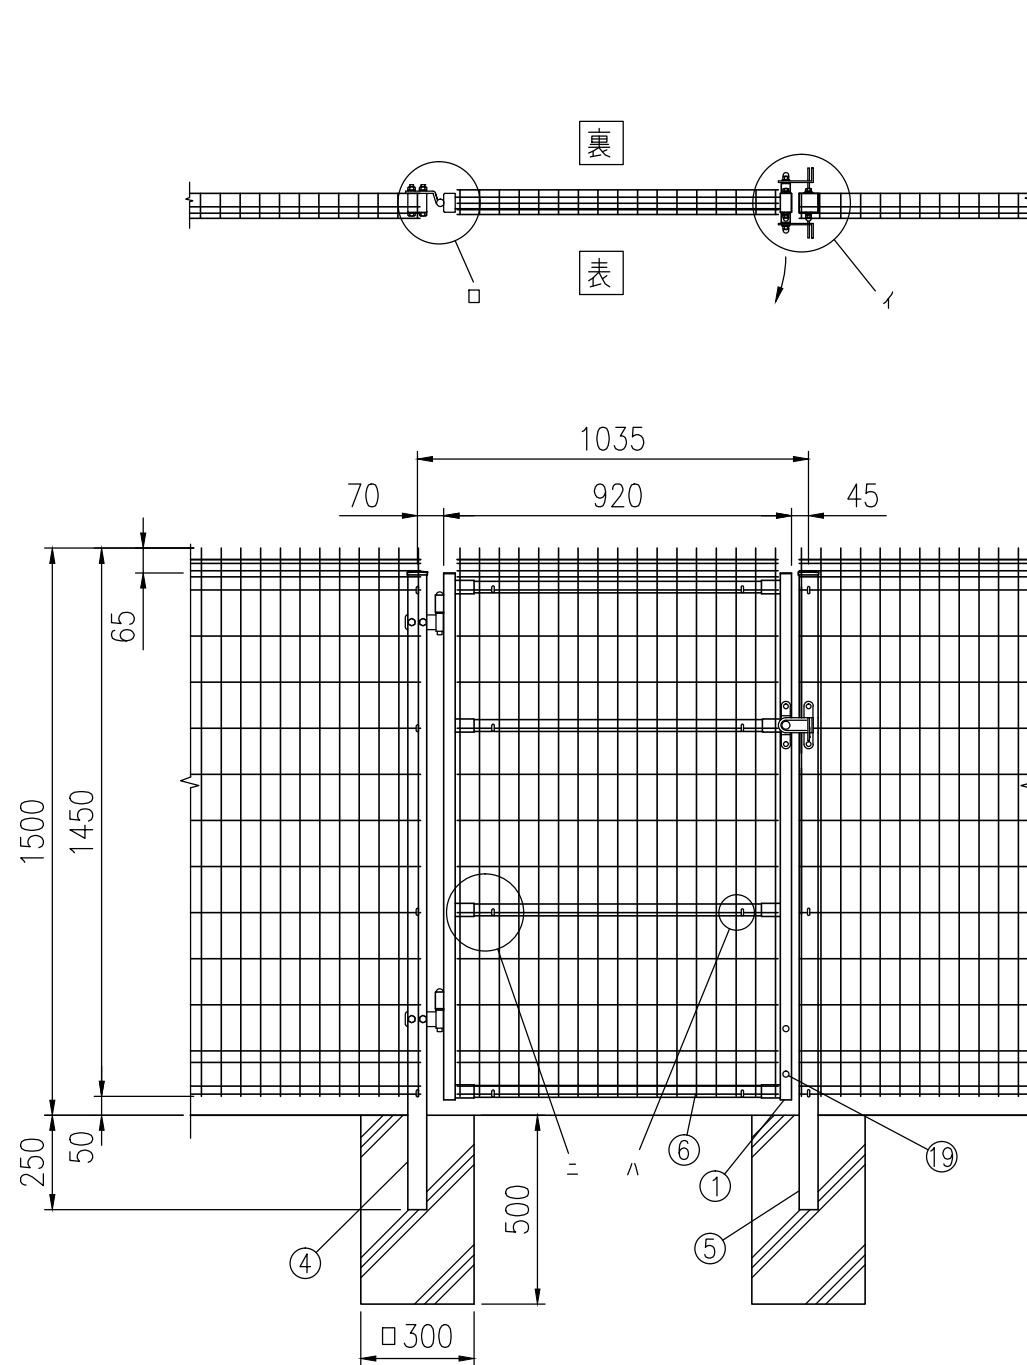

組立図 吊元が左、表開き (1/20)

注> 基礎の大きさは参考寸法です。

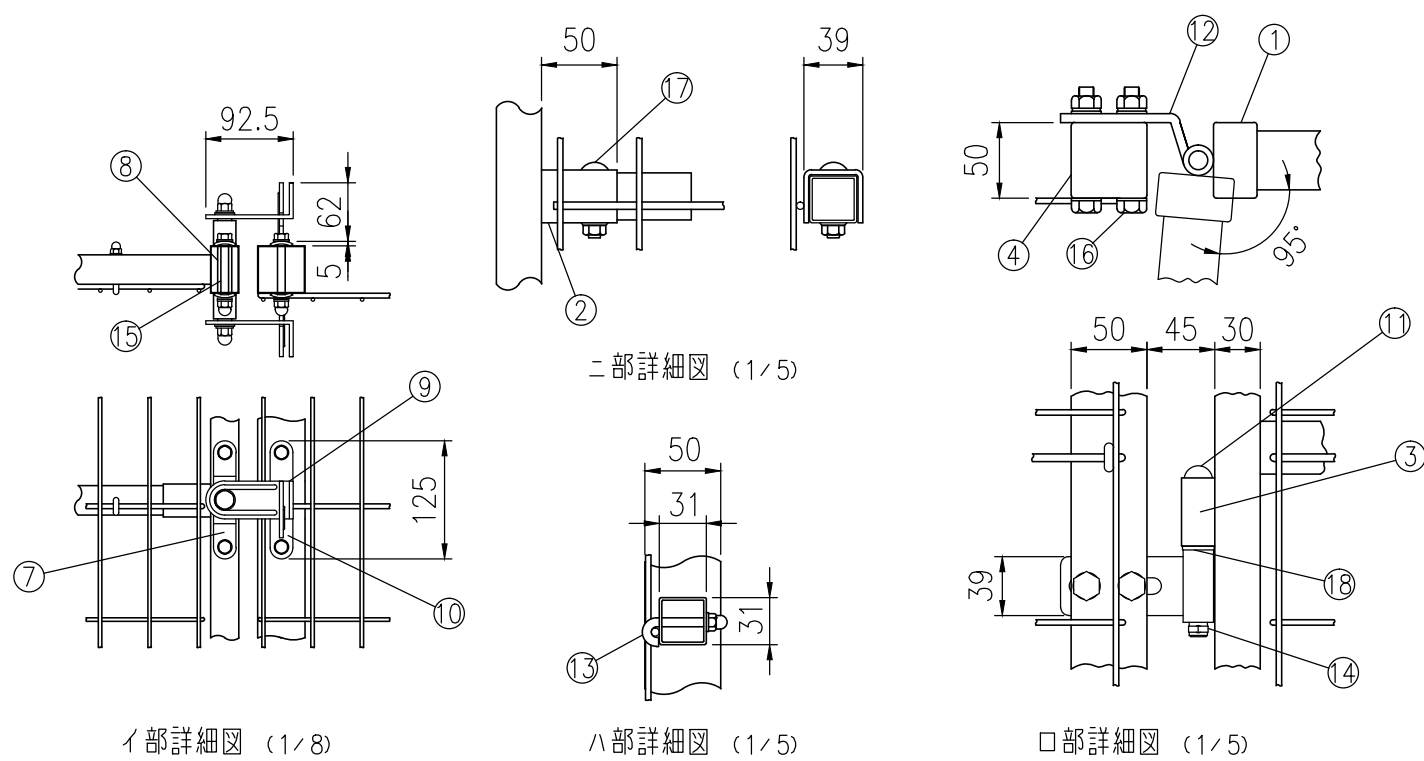

部品	部材名	形 格	材 質	摘 要
1	門 扉 枠	タテφ50×30×1.6 ヨコφ31×31×1.0	STKM11A相当	亜鉛めっき+静電粉体塗装
2	取 付 金 具	t3.2	SGH	〃
3	門扉ヒンジツボ	φ22	〃	〃
4	吊 門 柱	□50×50×2.3	STKR400	〃
5	受 門 柱	□50×50×1.6	〃	〃
6	メッシュパネル	φ3.6,φ4.5	亜鉛めっき鉄線	亜鉛めっき+流動浸漬塗装
7	軸 受 金 具	t3	ステンレス	〃
8	ス ピ ン ド ル	φ15	〃	〃
9	掛 金 具	t4	〃	〃
10	受 金 具	t3,t4	〃	〃
11	ヒンジ芯棒	φ12	〃	熔融亜鉛めっき
12	ヒ ン ジ	t6,φ20	〃	〃
13	固 定 フ ッ ク	M6	ステンレス	〃
14	割 り ピ ン	4×20	〃	〃
15	取 付 ボ ル ト	M8×75	〃	〃
16	〃	M10×75	4.6相当	熔融亜鉛めっき
17	ト ラ ス 小 ネ ジ	M8×45	ステンレス	〃
18	座 金	12	黄銅	〃
19	メクラキャップ	φ9	合成ゴム	〃