



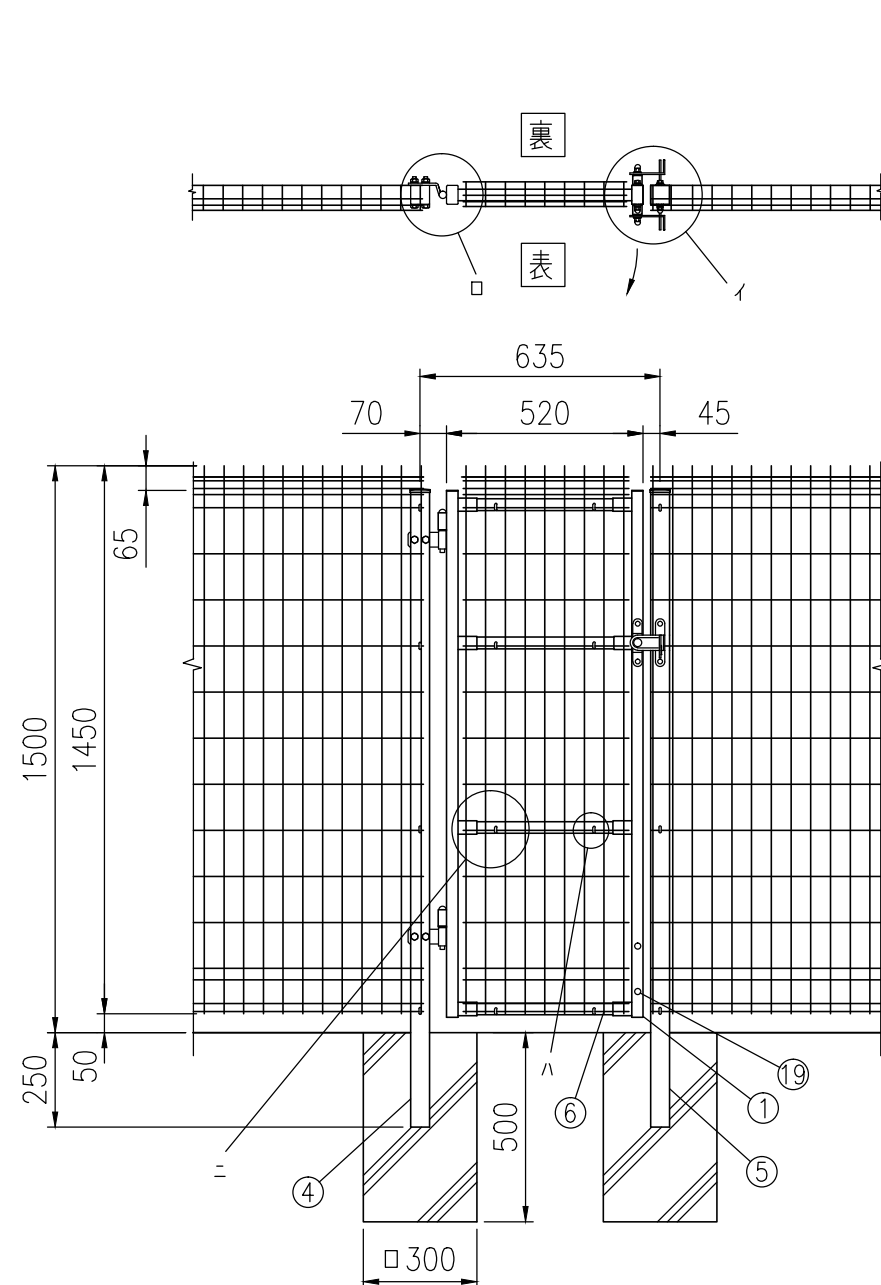

組立図 吊元が左、表開き (1/20)
注>基礎の大きさは参考寸法です。

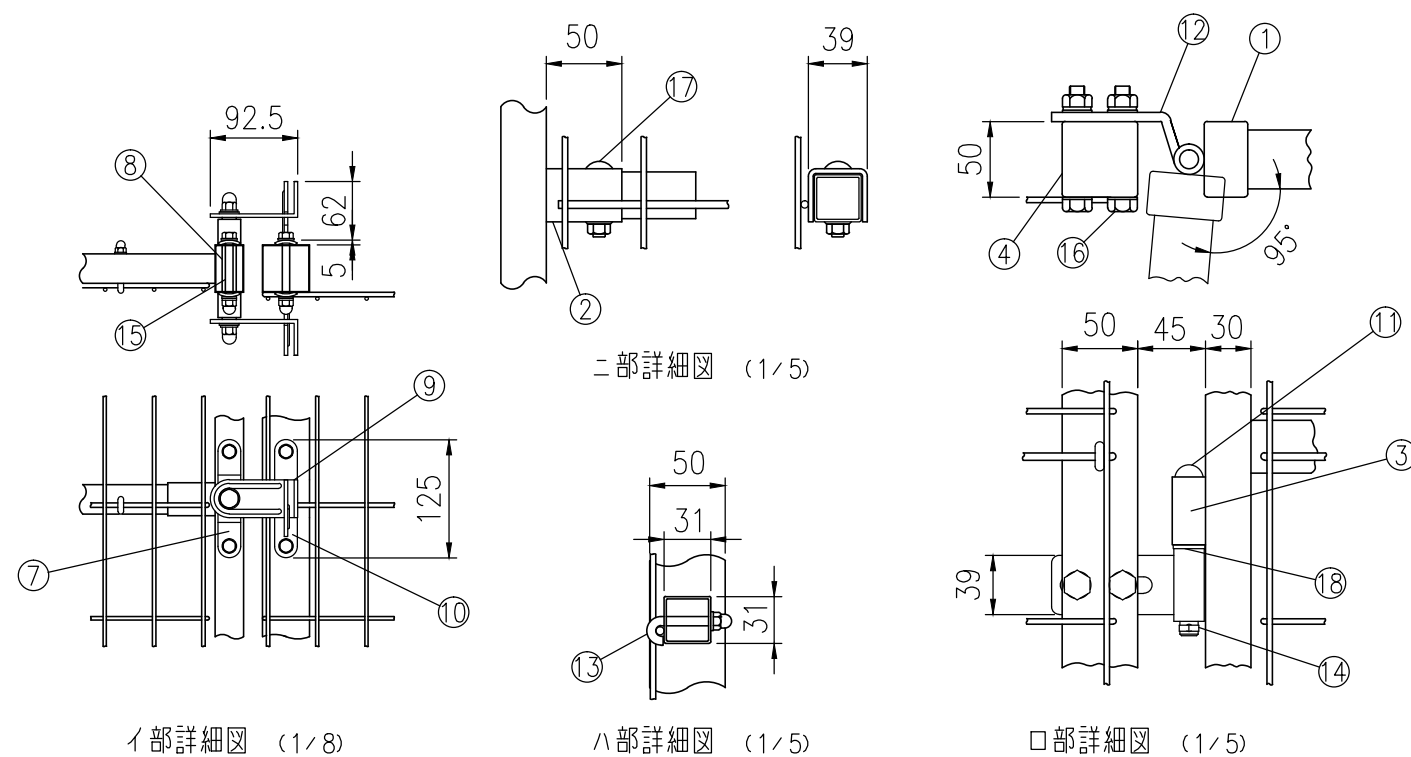

部品	部材名	形 格	材 質	摘 要
1	門 扉 枠	タテ□50×30×1.6 ヨコ□31×31×1.0	STKM11A相当	亜鉛めっき+静電粉体塗装
2	取 付 金 具	t3.2	SGH	"
3	門扉ヒンジツボ	φ22	"	"
4	吊 門 柱	□50×50×2.3	STKR400	"
5	受 門 柱	□50×50×1.6	"	"
6	メッシュパネル	φ3.6,φ4.5	亜鉛めっき鉄線	亜鉛めっき+流動浸漬塗装
7	軸 受 金 具	t3	ステンレス	"
8	ス ピ ン ド ル	φ15	"	"
9	掛 金 具	t4	"	"
10	受 金 具	t3,t4	"	"
11	ヒンジ芯棒	φ12	"	溶融亜鉛めっき
12	ヒ ン ジ	t6,φ20	"	"
13	固 定 フ ッ ク	M6	ステンレス	"
14	割 り ビ ン	4×20	"	"
15	取 付 ボ ル ト	M8×75	"	"
16	"	M10×75	4.6相当	溶融亜鉛めっき
17	ト ラ ス 小 ネ ジ	M8×45	ステンレス	"
18	座 金	12	黄銅	"
19	メクラキャップ	φ9	合成ゴム	"