



品 種	G10
タ イ プ	門扉（片開）
品 番	#2000
幅	635
図面番号	KEMH00243※2

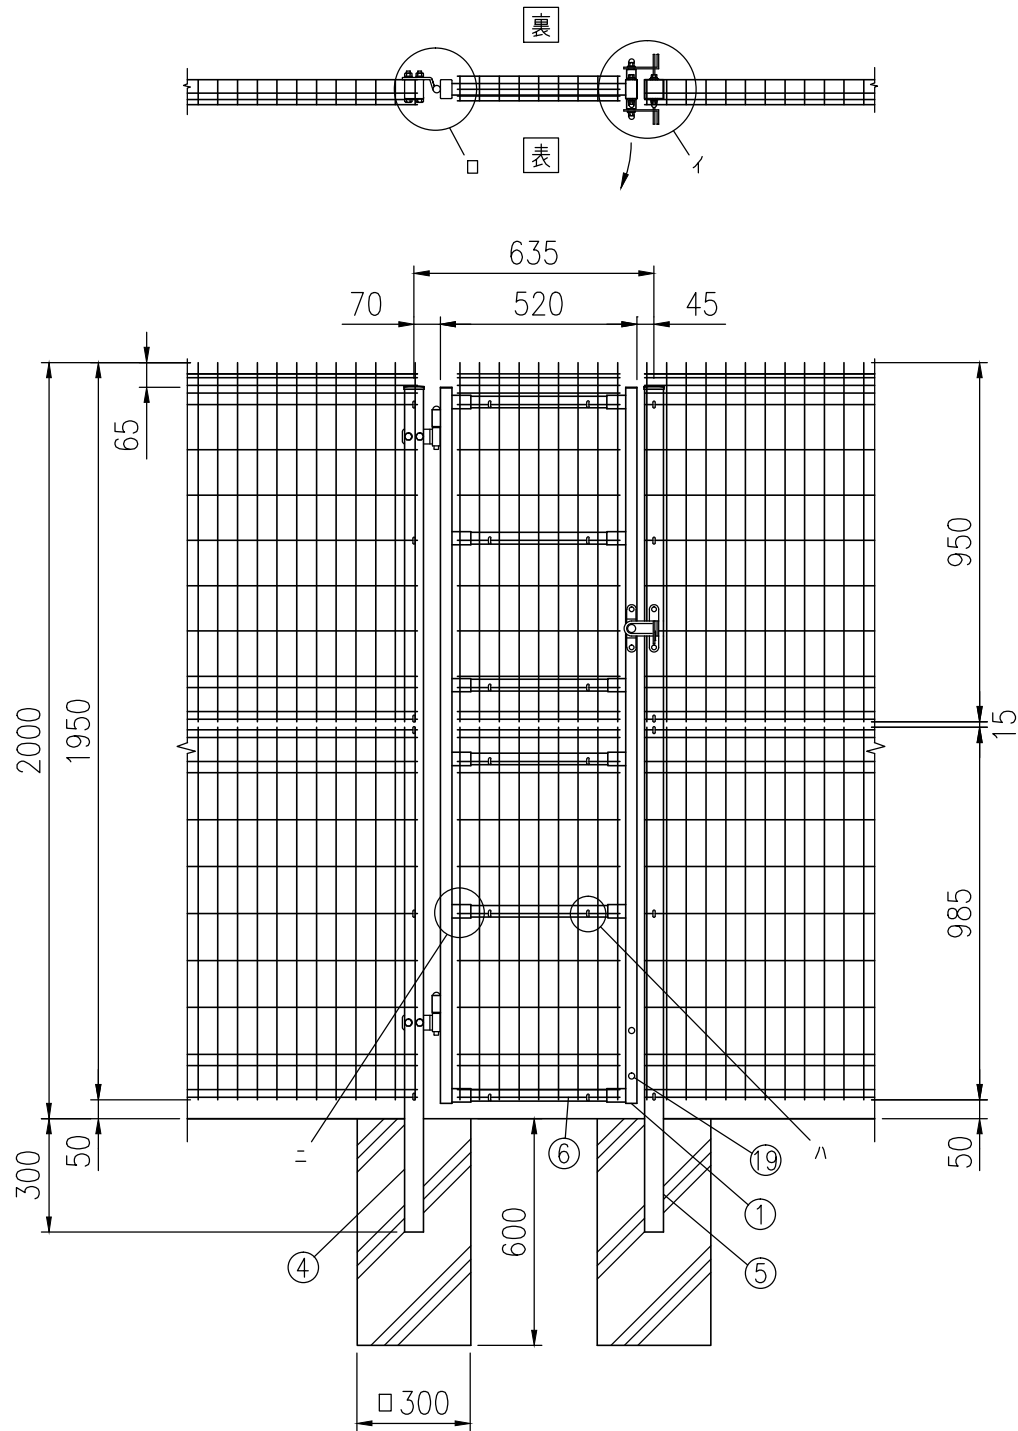

組立図 吊元が左、表開き（1/20）
注＞基礎の大きさは参考寸法です。

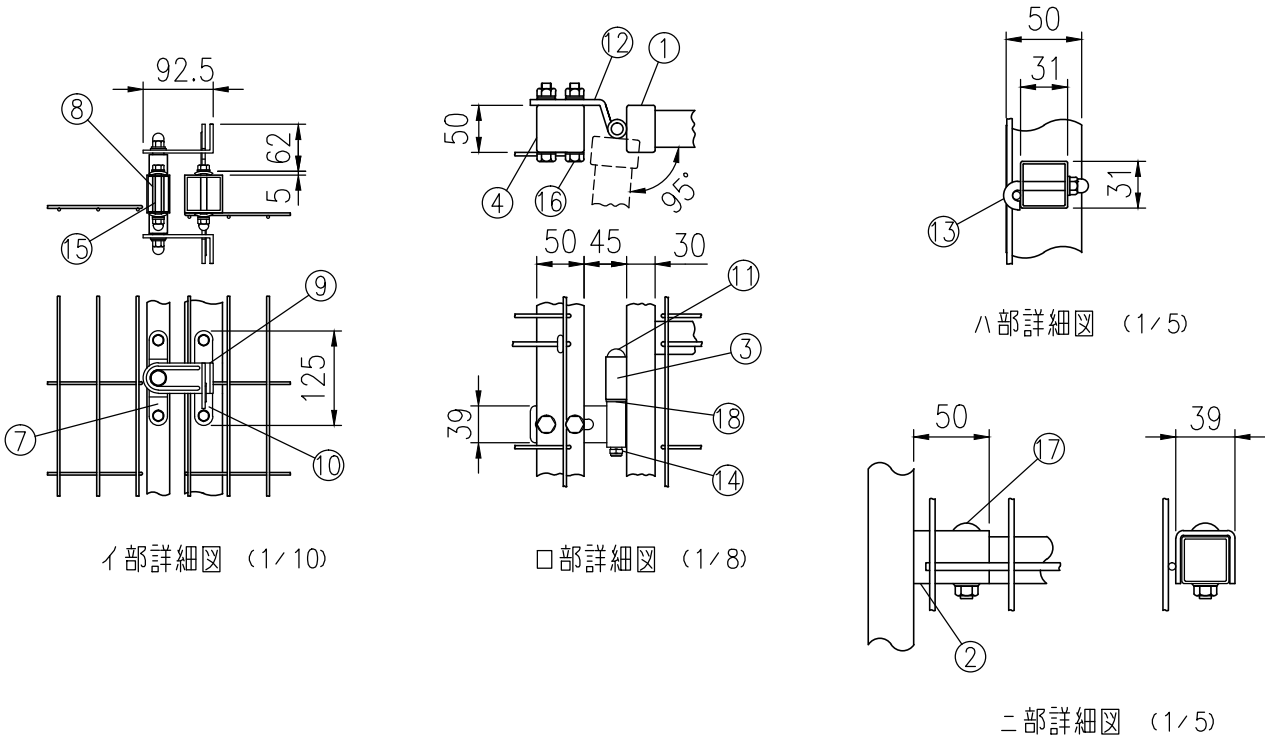

部品	部 材 名	形 格	材 質	摘 要
1	門 扉 枠	タテ□50×30×t1.6 ヨコ□31×31×t1.0	STKM11A相当	亜鉛めっき+静電粉体塗装
2	取 付 金 具	t3.2	SGH	〃
3	門扉ヒジツボ	φ22		〃
4	吊 門 柱	□50×50×t3.2	STKR400	〃
5	受 門 柱	〃	〃	〃
6	メッシュパネル	φ3.6、φ4.5	亜鉛めっき鉄線	亜鉛めっき+流動浸漬塗装
7	軸 受 金 具	t3	ステンレス	
8	スピンドル	φ15	〃	
9	掛 金 具	t4	〃	
10	受 金 具	t3、t4	〃	
11	ヒンジ芯棒	φ12		溶融亜鉛めっき
12	ヒ ン ジ	t6、φ20		〃
13	固定フック	M6	ステンレス	
14	割 り ビ ン	4×20	〃	
15	取付ボルト	M8×75	〃	
16	〃	M10×75	4.6相当	溶融亜鉛めっき
17	トラス小ネジ	M8×45	ステンレス	
18	座 金	12	黄銅	
19	メカシキャップ	φ9	合成ゴム	