



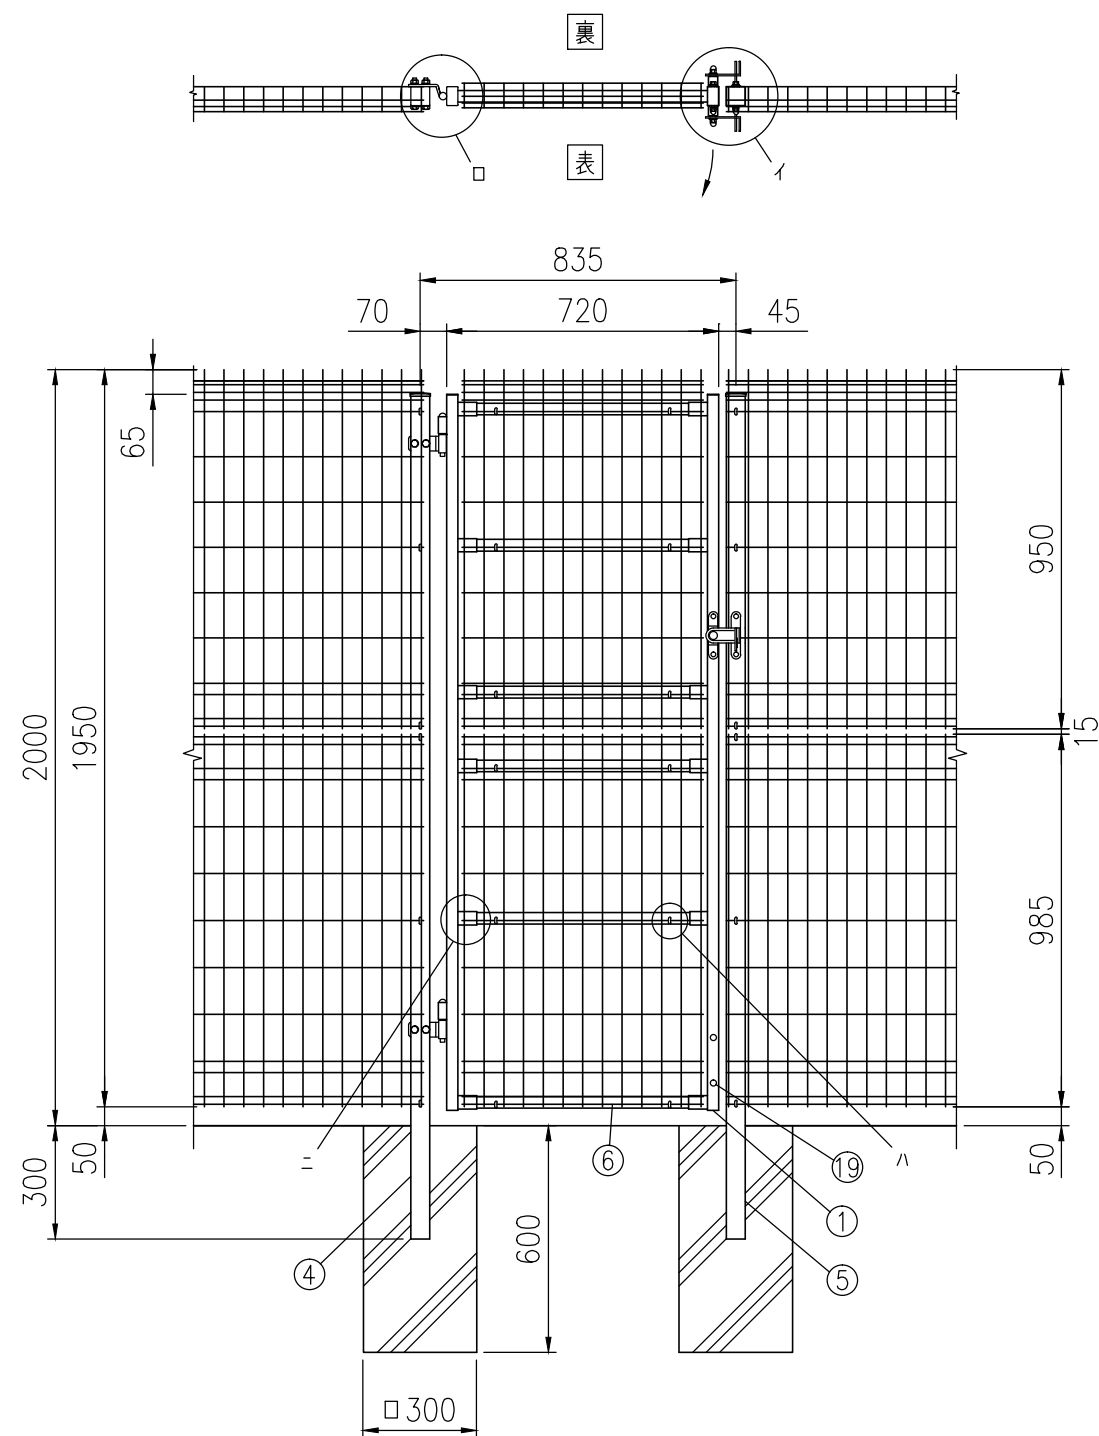


組立図 吊元が左、表開き (1/20)
注>基礎の大きさは参考寸法です。


品 種	G10
タ イ プ	門扉 (片開)
品 番	#2000
幅	835
図面番号	KEMH00244※2

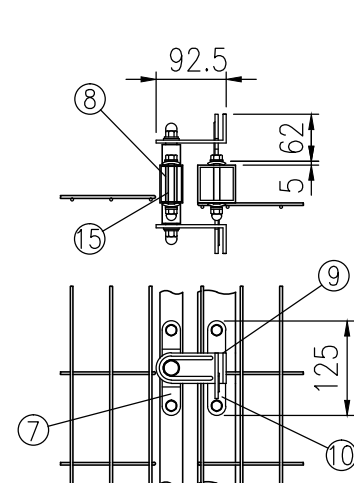


イ部詳細図 (1/10)

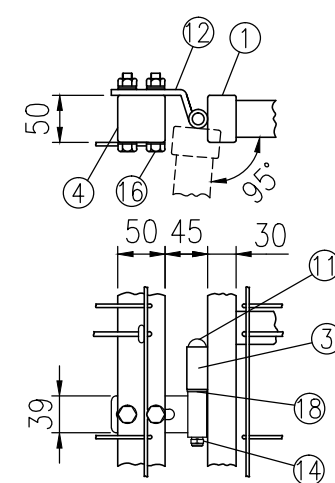

ロ部詳細図 (1/8)

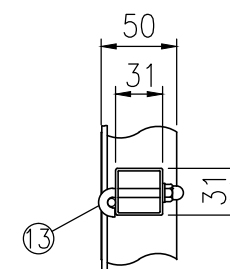

ハ部詳細図 (1/5)

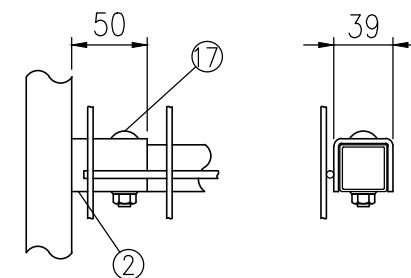

ニ部詳細図 (1/5)

部品	部 材 名	形 格	材 質	摘 要
1	門 扉 枠	タテφ50×30×t1.6 ヨコφ31×31×t1.0	STKM11A相当	亜鉛めっき+静電粉体塗装
2	取 付 金 具	t3.2	SGH	〃
3	門扉ヒジツボ	φ22	〃	〃
4	吊 門 柱	□50×50×t3.2	STKR400	〃
5	受 門 柱	〃	〃	〃
6	メッシュパネル	φ3.6、φ4.5	亜鉛めっき鉄線	亜鉛めっき+流動浸漬塗装
7	軸 受 金 具	t3	ステンレス	〃
8	スピンドル	φ15	〃	〃
9	掛 金 具	t4	〃	〃
10	受 金 具	t3、t4	〃	〃
11	ヒンジ芯棒	φ12	〃	溶融亜鉛めっき
12	ヒ ン ジ	t6、φ20	〃	〃
13	固定フック	M6	ステンレス	〃
14	割 り ビ ン	4×20	〃	〃
15	取付ボルト	M8×75	〃	〃
16	〃	M10×75	4.6相当	溶融亜鉛めっき
17	トラス小ネジ	M8×45	ステンレス	〃
18	座 金	12	黄銅	〃
19	メカシキャップ	φ9	合成ゴム	〃