
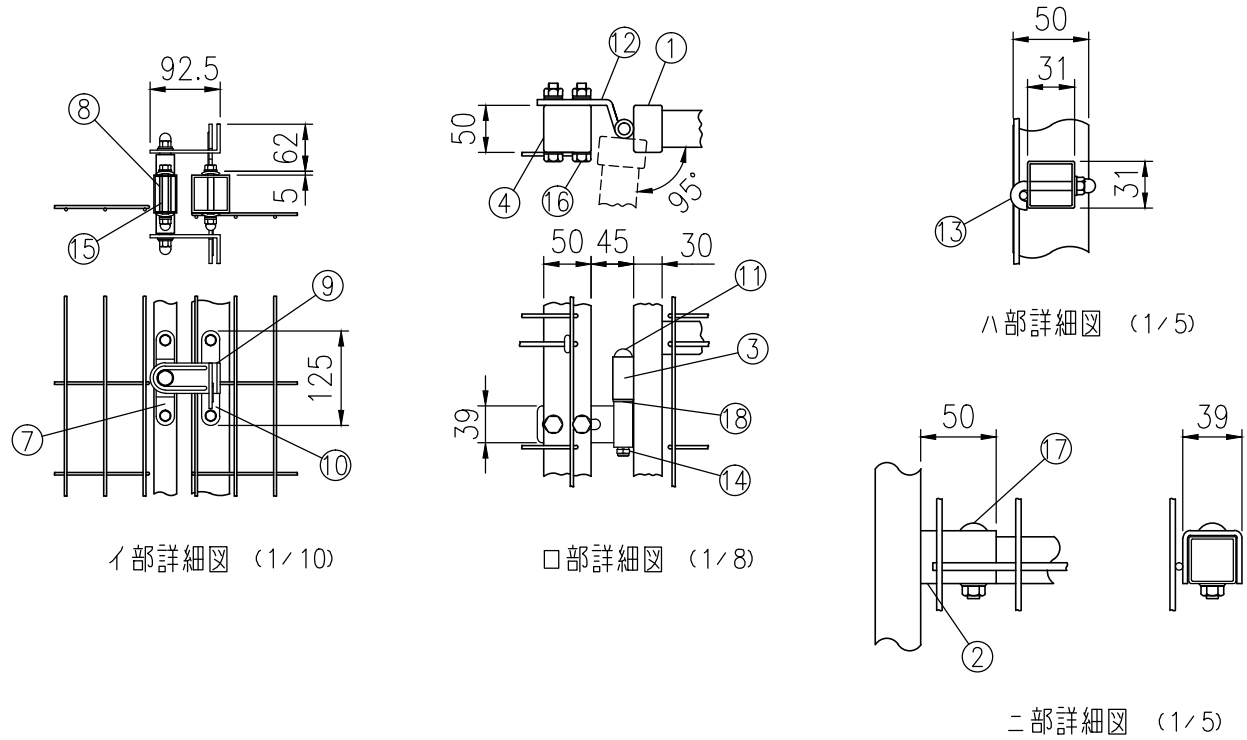


品 種	G10
タ イ プ	門扉（片開）
品 番	#2200
幅	635
図面番号	KEMH01395※1

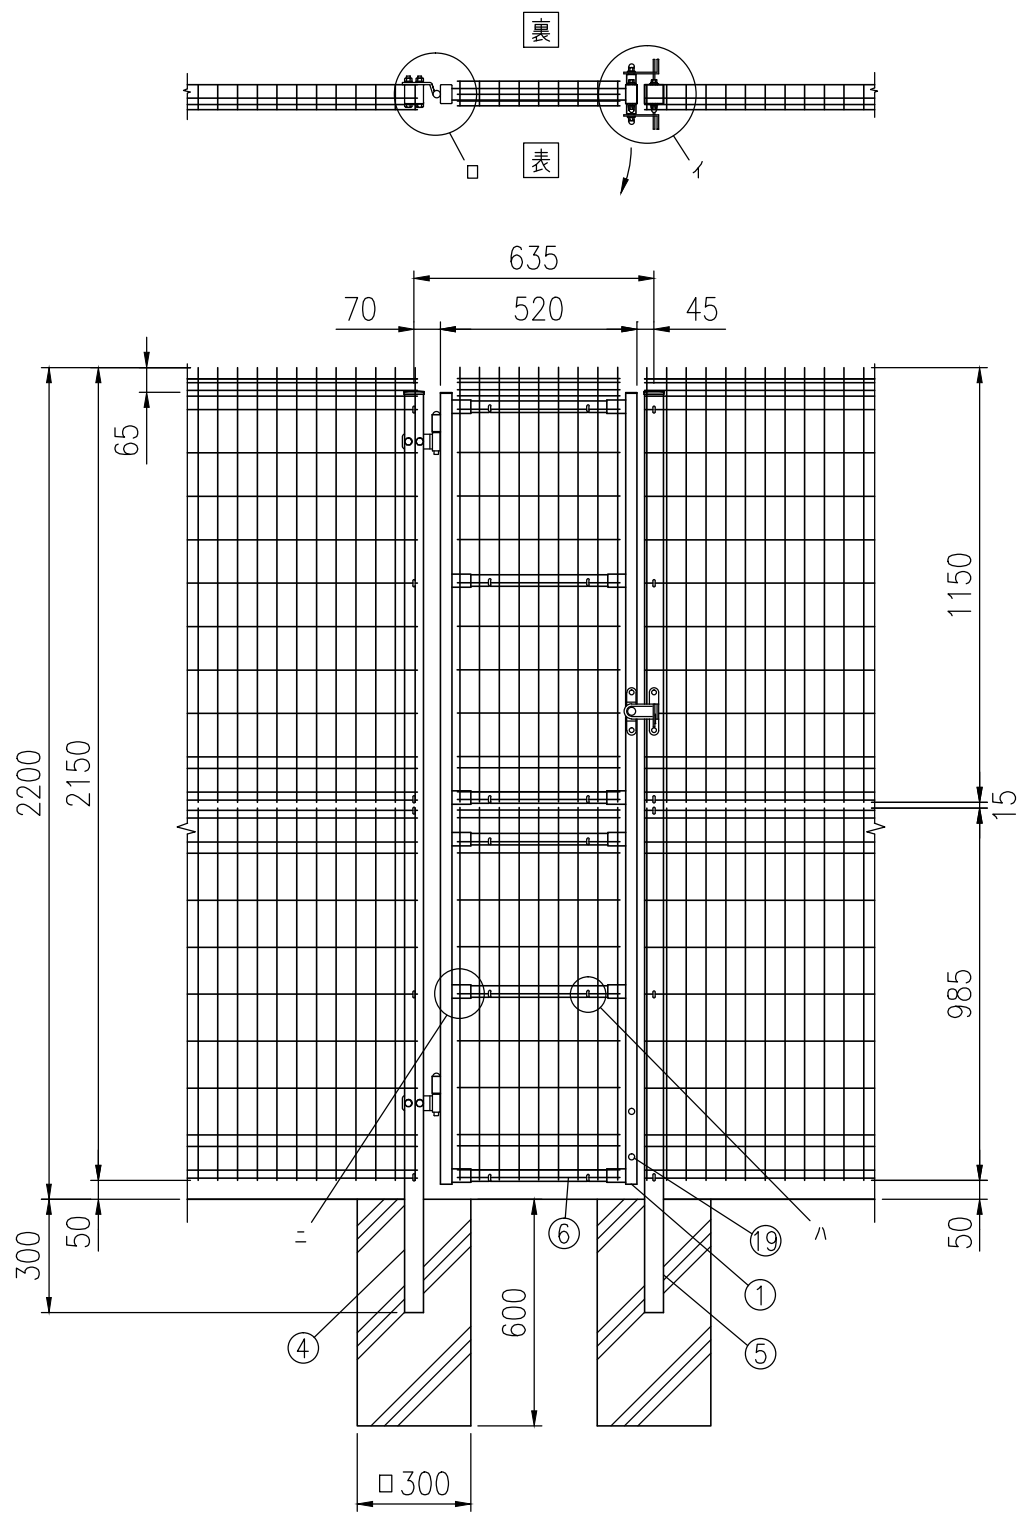

部品	部 材 名	形 格	材 質	摘 要
1	門 扉 枠	タテ□50×30×t1.6 ヨコ□31×31×t1.0	STKM11A相当	亜鉛めっき+静電粉体塗装
2	取 付 金 具	t3.2	SGH	〃
3	門扉ヒジツボ	φ22		〃
4	吊 門 柱	□50×50×t3.2 (補強入り)	STKR400	〃
5	受 門 柱	□50×50×t3.2	〃	〃
6	メッシュパネル	φ3.6、φ4.5	亜鉛めっき鉄線	亜鉛めっき+流動浸漬塗装
7	軸 受 金 具	t3	ステンレス	
8	ス ピ ン ド ル	φ15	〃	
9	掛 金 具	t4	〃	
10	受 金 具	t3、t4	〃	
11	ヒンジ芯棒	φ12		溶融亜鉛めっき
12	ヒ ン ジ	t6、φ20		〃
13	固定フック	M6	ステンレス	
14	割 り ピ ン	4×20	〃	
15	取 付 ボ ル ト	M8×75	〃	
16	〃	M10×75	4.6相当	溶融亜鉛めっき
17	ト ラ ス 小 ネ ジ	M8×45	ステンレス	
18	座 金	12	黄銅	
19	メカクシキャップ	φ9	合成ゴム	