

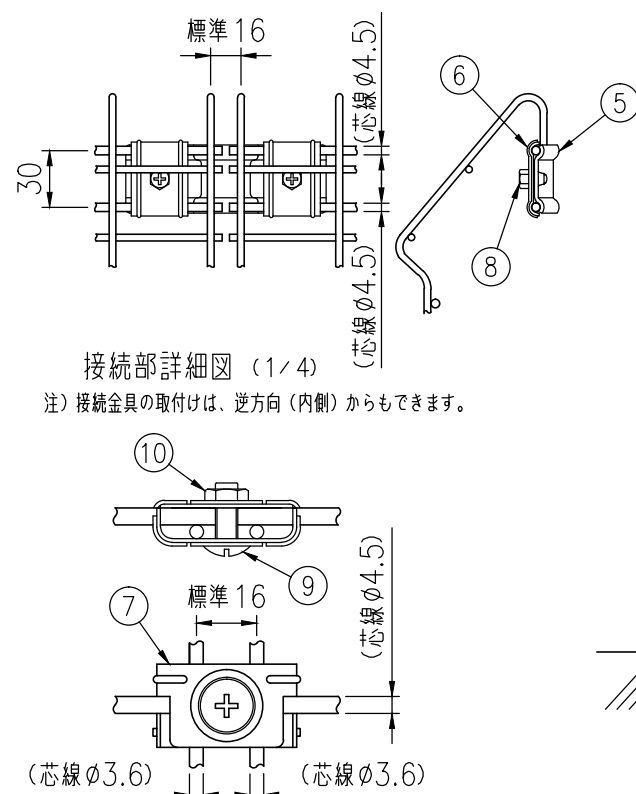
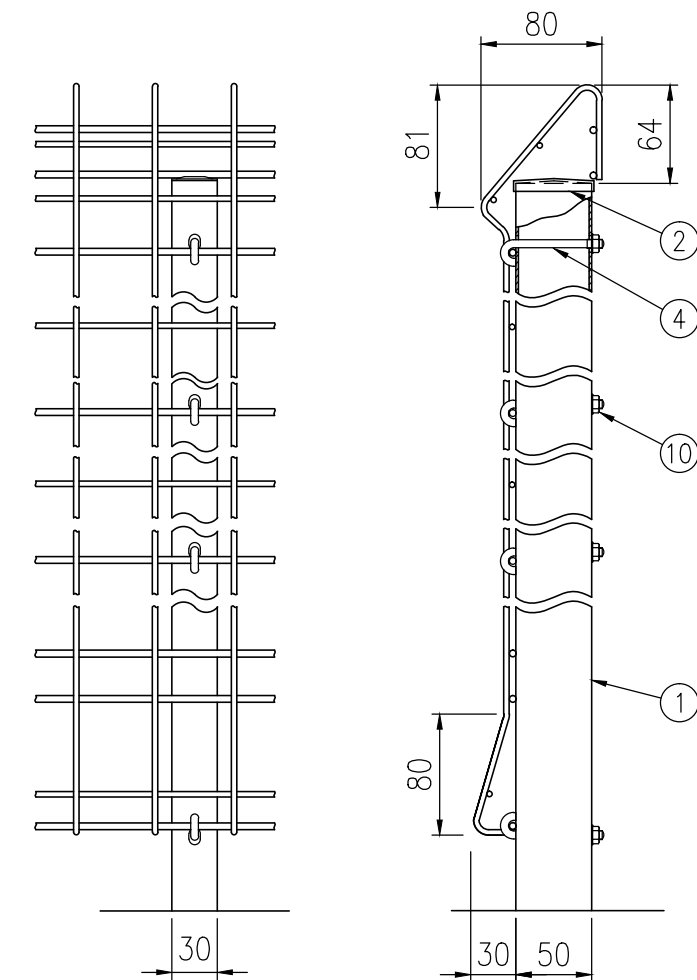


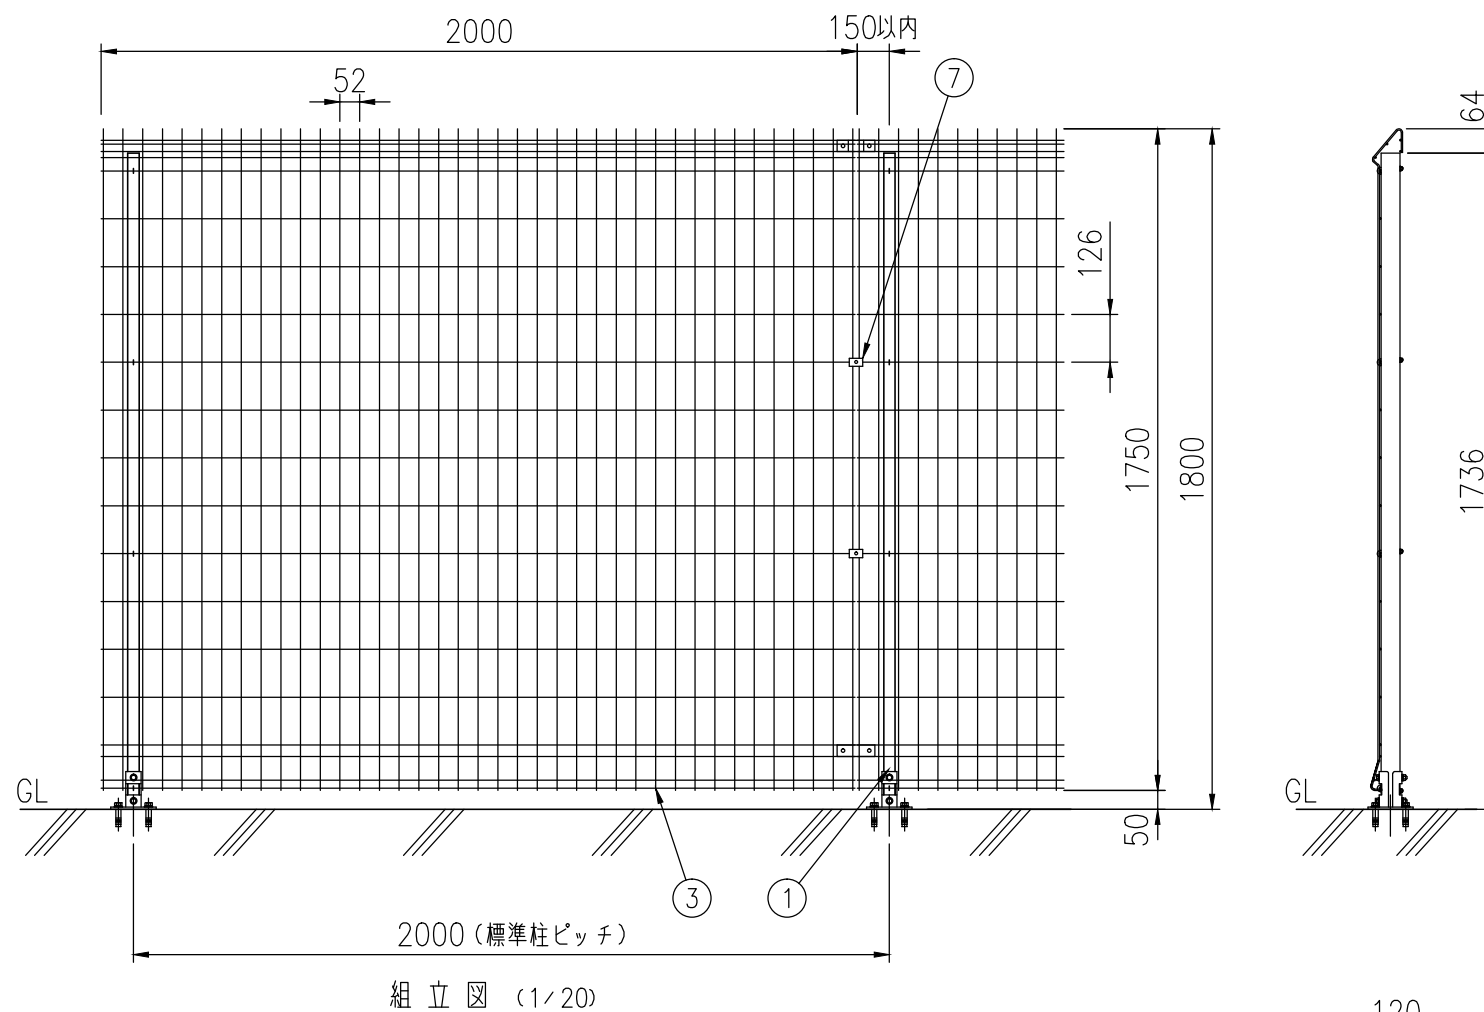

パネル止金具詳細図 (1/2)

注) パネル止金具の取付けは、逆方向(内側)からでもできます。

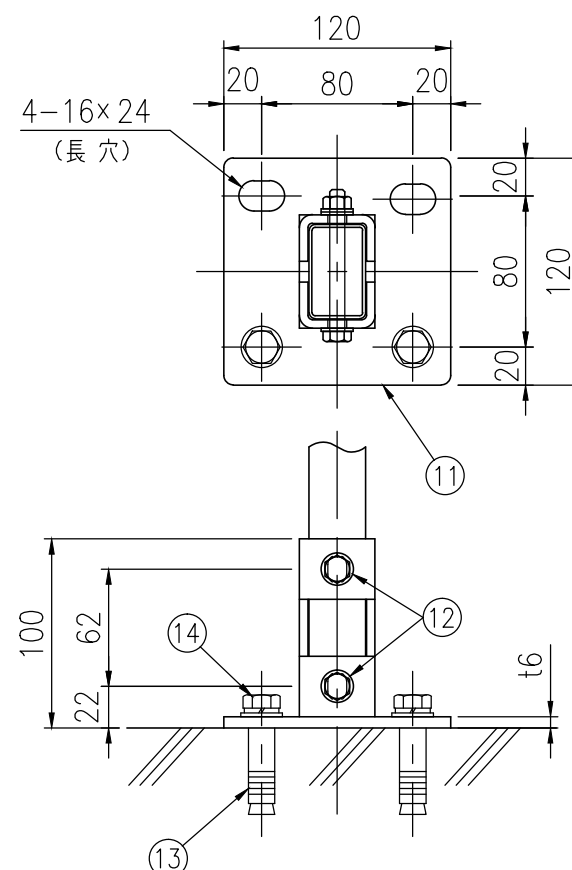

部品	部 材 名	形 格	材 質	摘 要
1	柱 #1800	□50×30×t1.6	STKM-11A相当	亜鉛めっき+静電粉体塗装
2	鉄 キャップ	t1.0	SPCC	〃
3	本 体	φ3.6, φ4.5	亜鉛めっき鉄線	亜鉛めっき+流動浸漬塗装
4	固定フック	M6	ステンレス	
5	接 続 金 具	t1.5	〃	
6	押 え 金 具	t1.5	〃	
7	パ ネ ル 止 金 具	t1.2	〃	
8	十字穴付六角ボルト	M6×10	〃	
9	取 付 ビ ス	M6×18	〃	
10	座 付 ナ ッ ト	M6	〃	
11	後付ベースプレート	120×120	SPHC-P	溶融亜鉛めっき
12	六 角 ボ ル ト	M8×75	4.6相当	〃
13	アンカーボルト	M12 (他穿孔めねじ)		〃
14	取 付 ボ ル ト	M12×25	4.6相当	〃

(注) 商品仕様は改良のため、予告なく変更することがあります。

- ※ 1 柱は現地カット、現地穴明けとする。
- ※ 13、14は後付ベースプレートには含まれていません(現地手配)。