



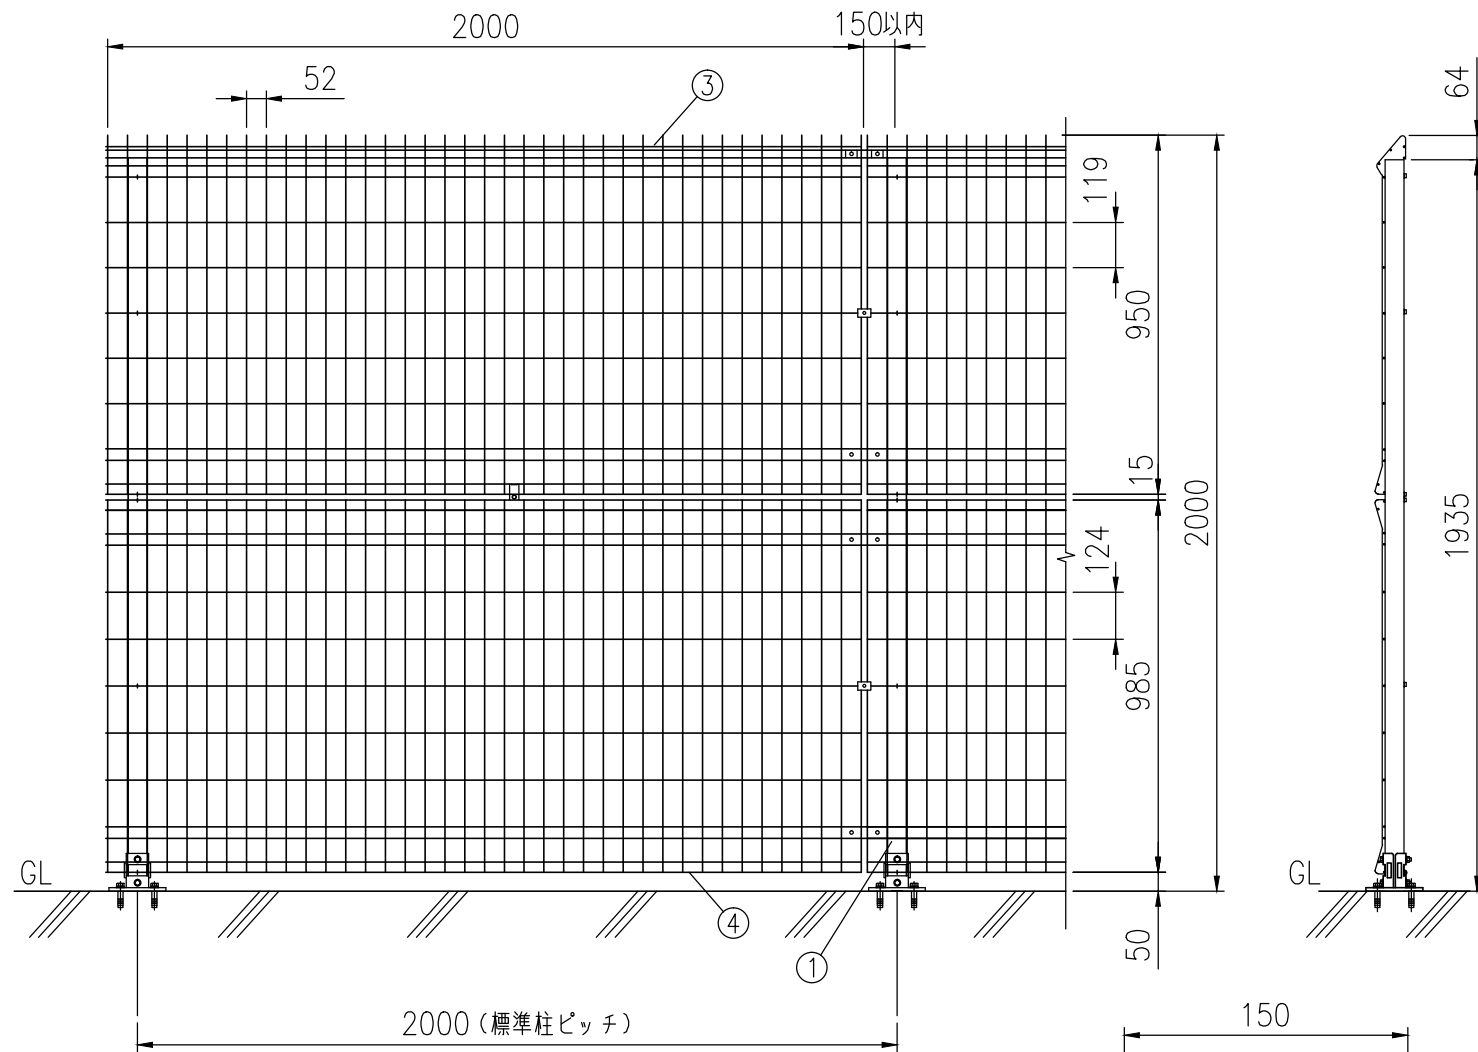


組立図 (1/20)

注) 基礎の大きさは参考寸法です。

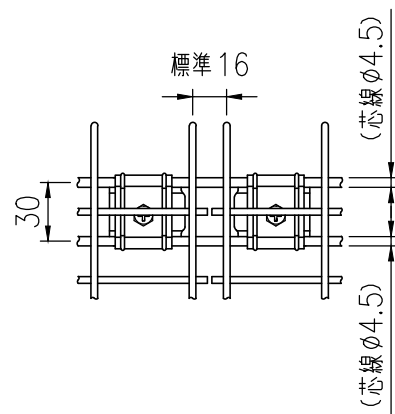


接続部詳細図 (1/5)

注) 接続金具の取付けは、逆方向(内側)からできます。

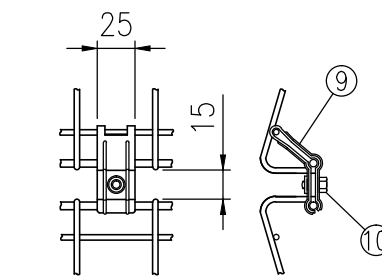


パネル上下連続金具詳細図 (1/5)

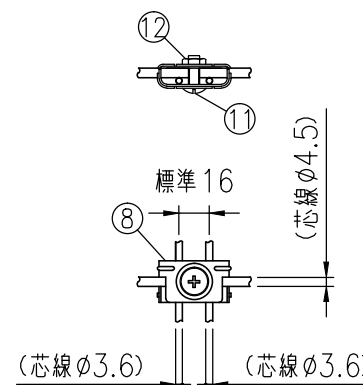


パネル止金具詳細図 (1/5)

注) パネル止金具の取付けは、逆方向(内側)からできます。

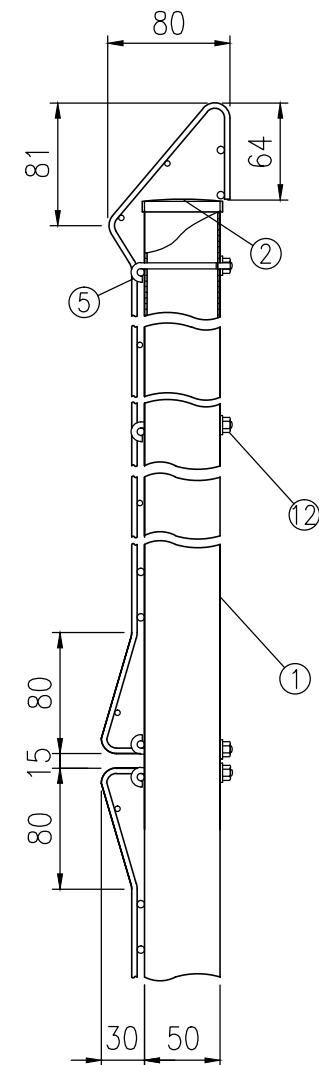

取付部詳細図 (1/5)

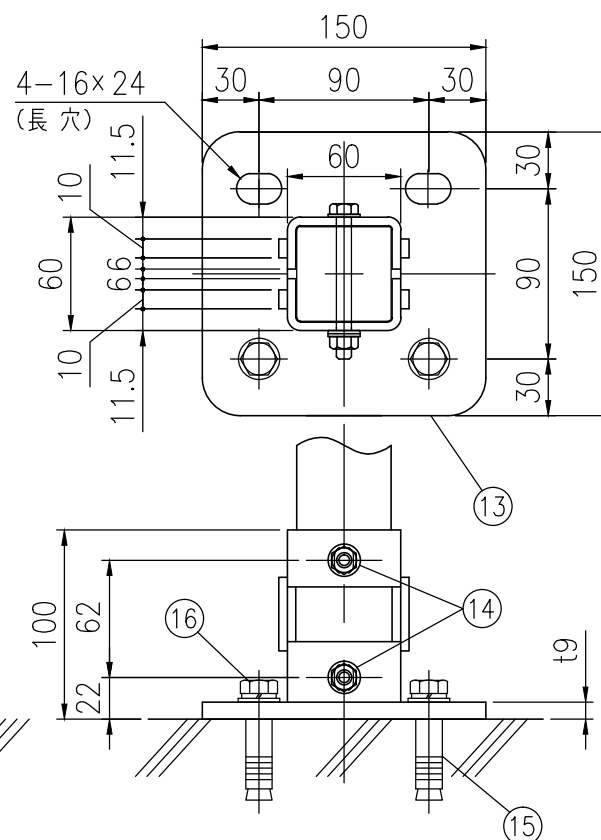

ベースプレート詳細図 (1/4)

部品	部材名	形 格	材 質	摘 要
1	柱 #2000	□50×50×1.6	STKR400	亜鉛めっき+静電粉体塗装
2	鉄 キャップ	1.6t	SGH・Z27	〃
3	本 体 #1000	φ3.6,φ4.5	亜鉛めっき鉄線	亜鉛めっき+流動浸漬塗装
4	下パネル #1000	〃	〃	〃
5	固定フック	M6	ステンレス	
6	接 続 金 具	1.5t	〃	
7	押 え 金 具	1.5t	〃	
8	パ ネ ル 止 金 具	1.2t	〃	
9	パネル上下連結金具	〃	〃	
10	十字穴付六角ボルト	M6×10	〃	
11	取 付 ビ ス	M6×18	〃	
12	座 付 ナ ッ ト	M6	〃	
13	後付ベースプレート	150×150	SPHC-P	溶融亜鉛めっき
14	六 角 ボ ル ト	M8×75	4.6相当	〃
15	アンカーボルト	M12(他穿孔めねじ)		〃
16	取 付 ボ ル ト	M12×30	4.6相当	〃

(注) 商品仕様は改良のため、予告なく変更することがあります。

※ 1 柱は現地カット、現地穴明けとする。

※ 15、16は後付ベースプレートには含まれていません(現地手配)。