




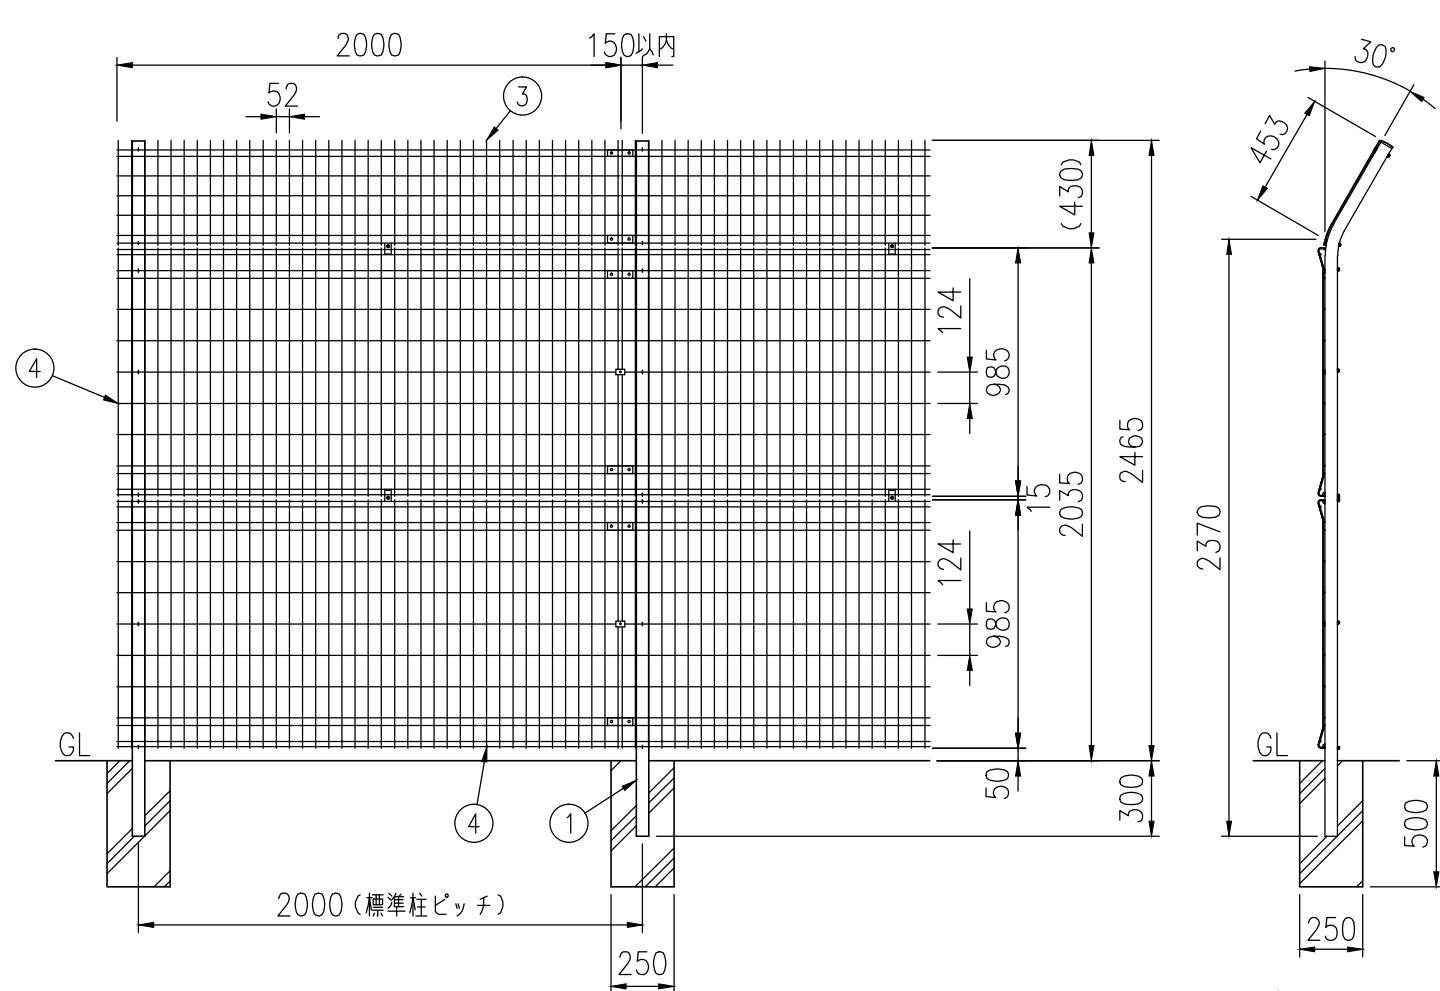

組立図 (1/30)  
注) 基礎の大きさは参考寸法です。

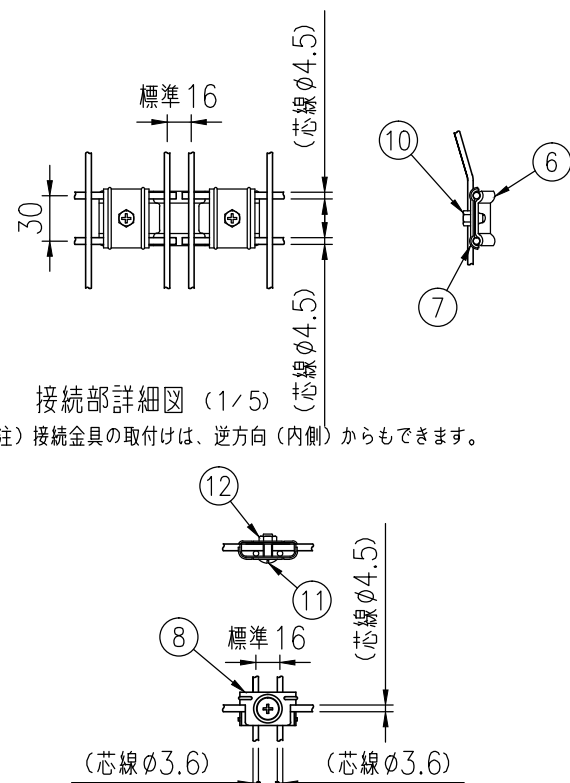

接続部詳細図 (1/5)  
注) 接続金具の取付けは、逆方向 (内側) からでもできます。

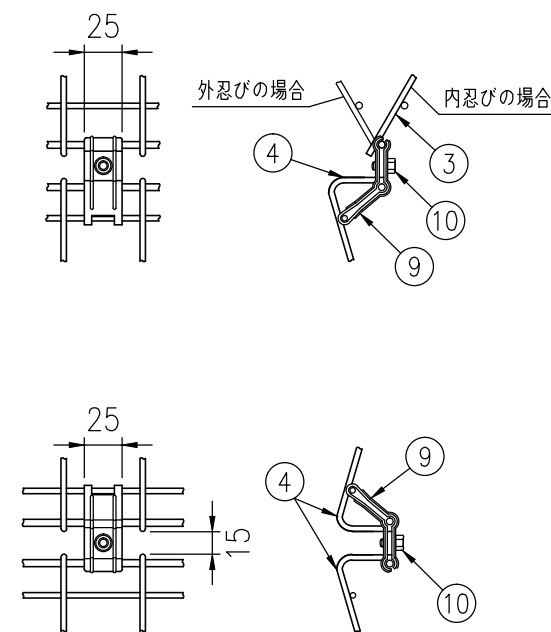


パネル上下連続金具詳細図 (1/5)


パネル止金具詳細図 (1/5)  
注) パネル止金具の取付けは、逆方向 (内側) からでもできます。

| 部品 | 部材名         | 形 格         | 材 質     | 摘 要          |
|----|-------------|-------------|---------|--------------|
| 1  | 忍び返し柱       | □50×50×t1.6 | STKR400 | 亜鉛めっき+静電粉体塗装 |
| 2  | 鉄 キャップ      | t1.6        | SGH・Z27 | 〃            |
| 3  | 忍び返しパネル     | φ3.6,φ4.5   | 亜鉛めっき鉄線 | 亜鉛めっき+流動浸漬塗装 |
| 4  | 下パネル #1000  | 〃           | 〃       | 〃            |
| 5  | 固定フック       | M6          | ステンレス   |              |
| 6  | 接 続 金 具     | t1.5        | 〃       |              |
| 7  | 押 え 金 具     | t1.5        | 〃       |              |
| 8  | パ ネ ル 止 金 具 | t1.2        | 〃       |              |
| 9  | パネル上下連結金具   | 〃           | 〃       |              |
| 10 | 十字穴付六角ボルト   | M6×10       | 〃       |              |
| 11 | 取 付 ビ ス     | M6×18       | 〃       |              |
| 12 | 座 付 ナ ッ ト   | M6          | 〃       |              |

注) 製品仕様は改良のため、予告なく変更することがあります。

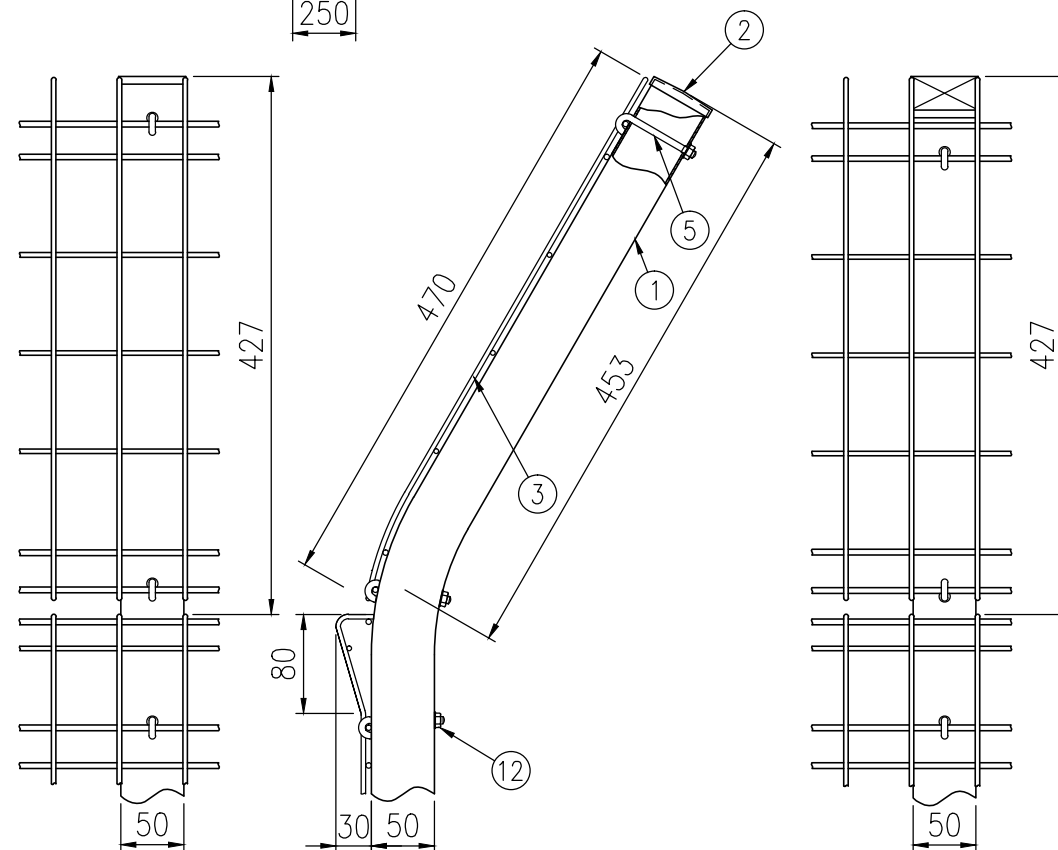

取付部詳細図 (1/6)

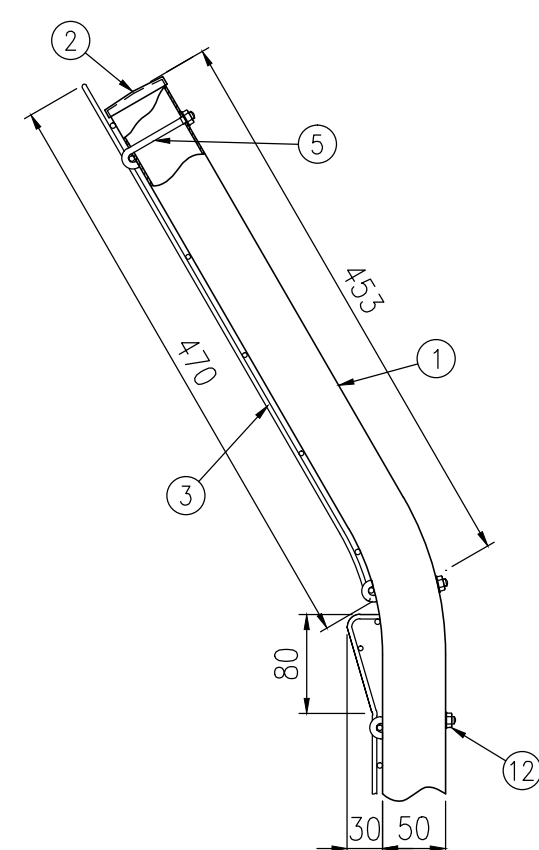

<外忍びの場合 取付部詳細図> (1/6)