



## セキスイ メッシュフェンス G20 #1000

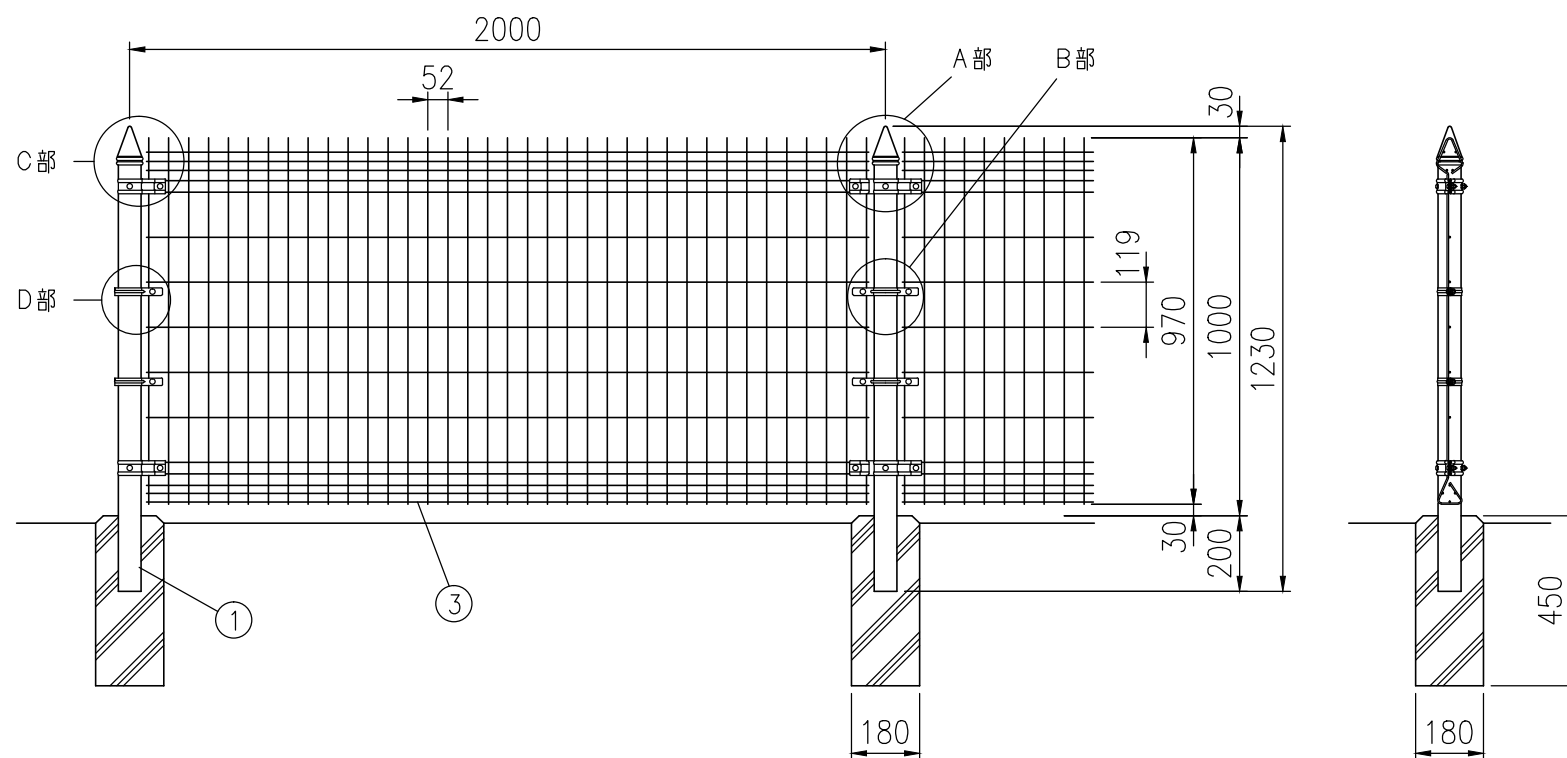


組立図 (1/20)


注) 基礎の大きさは参考寸法です。

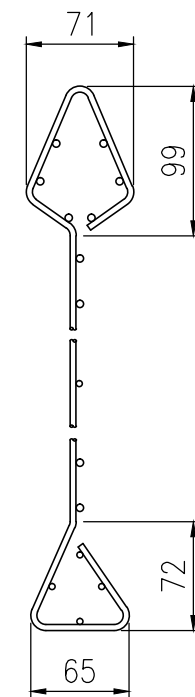


本体パネル詳細図  
(1 / 5)

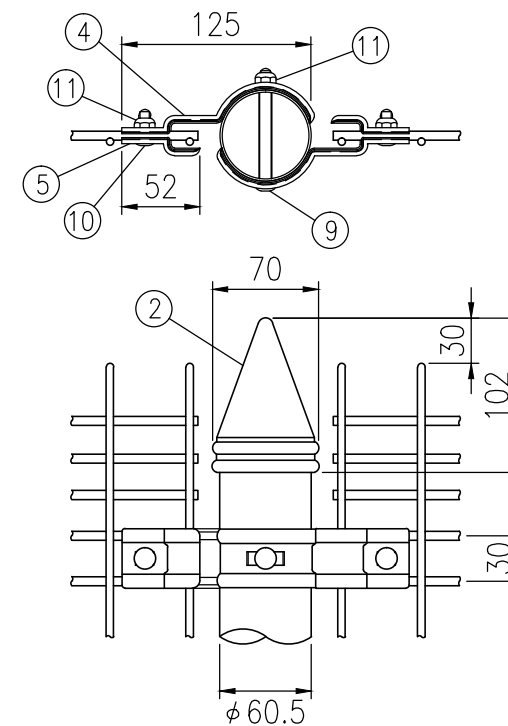


A部詳細図 (1 / 5)

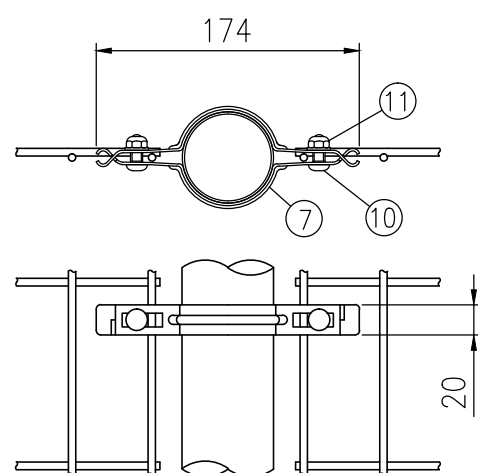

B部詳細図 (1 / 5)

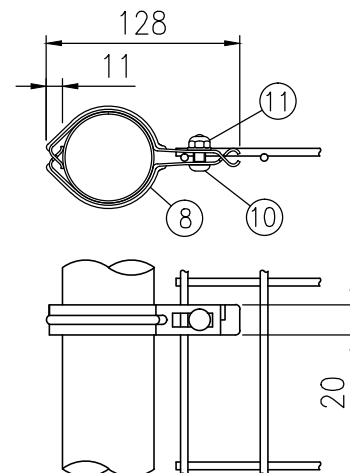

D部詳細図 (1 / 5)

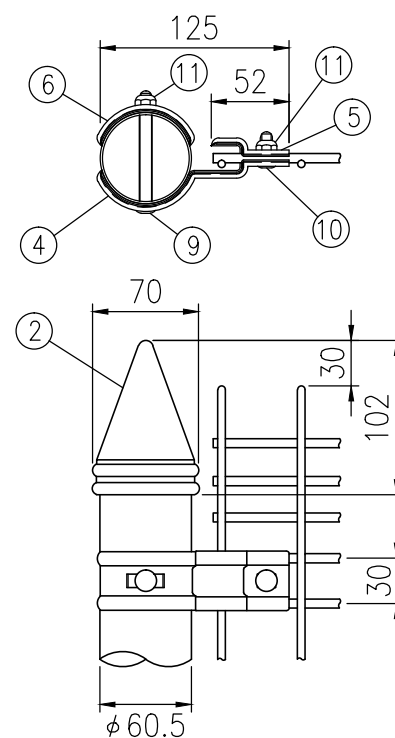

C部詳細図 (1 / 5)

| 部 番 | 部 材 名    | 形 格 (mm)   | 材 質     | 摘 要             |
|-----|----------|------------|---------|-----------------|
| 1   | 支柱 #1000 | φ60.5×t1.6 | STK400  | 静電粉体塗装(下地亜鉛めっき) |
| 2   | 支柱 キャップ  |            | アルミ合金   | 静電粉体塗装          |
| 3   | 本体 #1000 | φ3.6. φ4.5 | 亜鉛めっき鉄線 | 流動浸漬塗装(下地亜鉛めっき) |
| 4   | 固定金具     | t2.3       | SGH・Z27 | 静電粉体塗装(下地亜鉛めっき) |
| 5   | 押入金具     | "          | "       | "               |
| 6   | 支柱カバー    | "          | "       | "               |
| 7   | 中間金具     | t1.6       | "       | "               |
| 8   | 中層金具端未用  | "          | "       | "               |
| 9   | 角根ボルト    | M8×77      | 4.6相当   | 熔融亜鉛めっき         |
| 10  | "        | M8×20      | "       | "               |
| 11  | ナット      | M8         | "       | "               |

(注) 商品仕様は改良のため、予告なく変更することがあります。