



品 種	めかくし扉K型
タ イ プ	シリンダー錠門扉HD
品 番	H1800
幅	1200（片開）
図面番号	KFTH02087※3

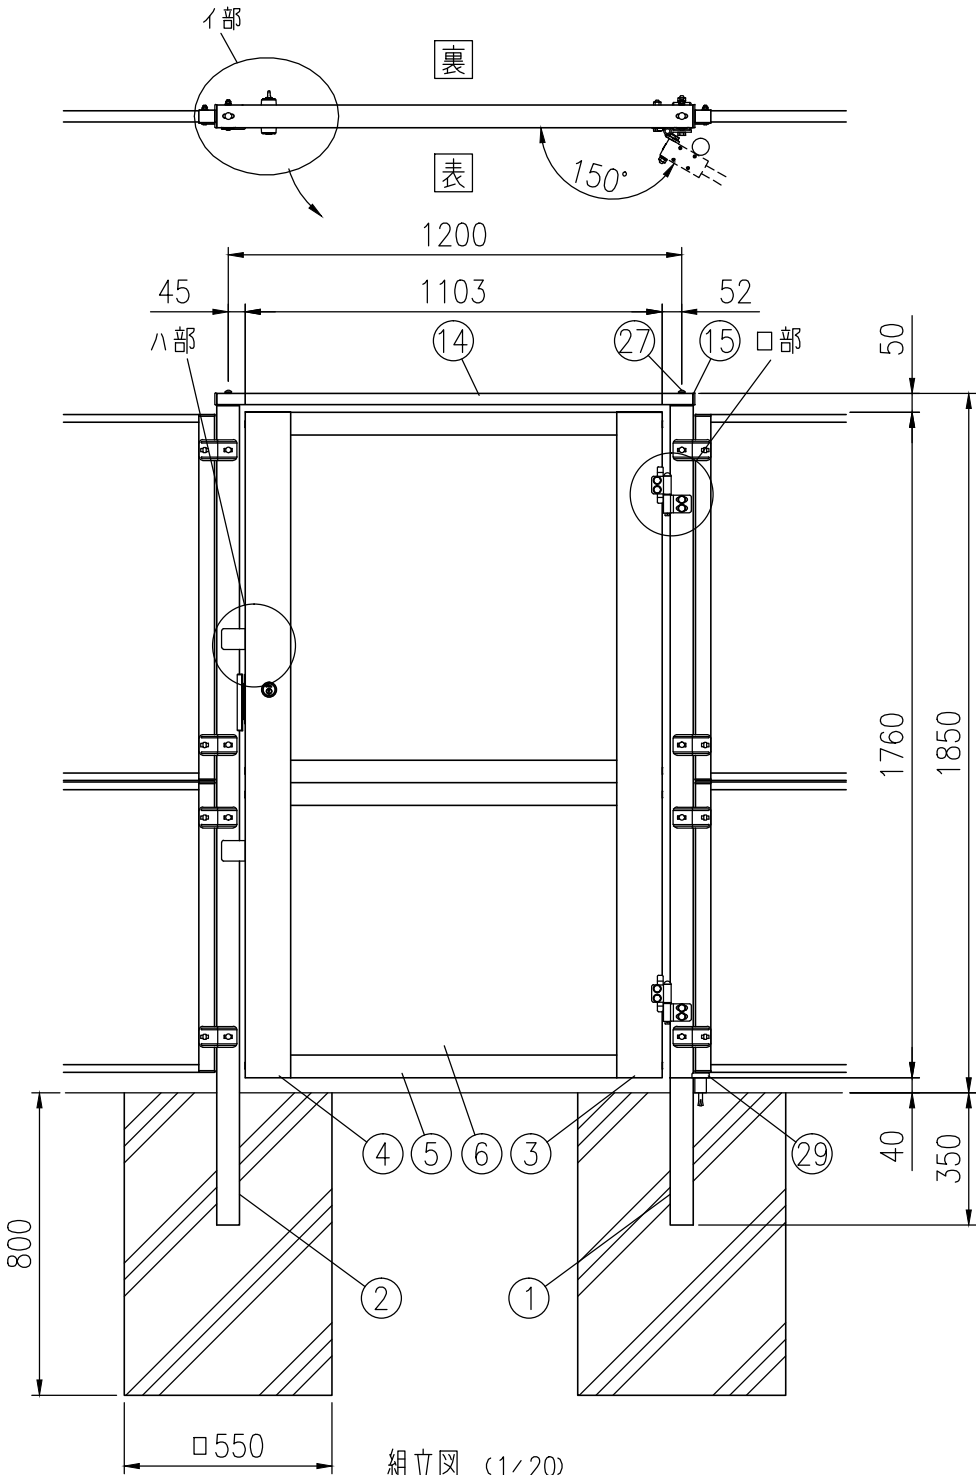

組立図（1/20）

吊元右側、表開きの時

注）基礎の大きさは参考寸法です。

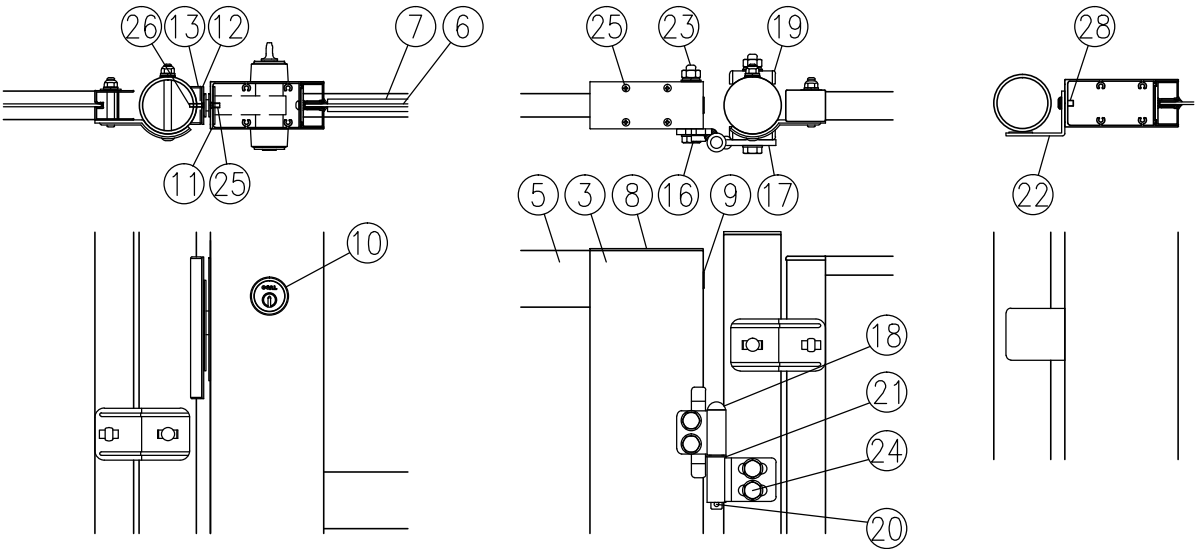

イ部詳細図（1/8）

ロ部詳細図（1/8）

ハ部詳細図（1/8）

部番	部 材 名	形 格（mm）	材 質	摘 要
1	吊門柱（補強入り）	φ60.5×t3.2	STK400	静電粉体塗装
2	受門柱（補強入り）	φ60.5×t3.2	STK400	（亜鉛・アルミ・マグネシウム合金めっき）
3	門扉縦枠（吊側）	50×120	A6063S	陽極酸化複合被膜
4	門扉縦枠（錠側）	50×120	A6063S	陽極酸化複合被膜
5	門扉横枠	25×60	A6063S	陽極酸化複合被膜
6	めかくしパネル	t3.0	アルミ樹脂積層複合材	－
7	ビード	－	エラストマー	－
8	縦枠カバー	t2	A1100P	塗装
9	穴キャップ	φ16用	ナイロン	－
10	シリンダー錠	HDシリーズ	－	ゴール製
11	錠取付プレート	t2	ステンレス	－
12	受座取付プレート	t2	ステンレス	－
13	受座取付金具下材	t1.6	SGH	静電粉体塗装（下地亜鉛めっき）
14	上枠材	□60×30×t2.3	STKR400	静電粉体塗装（下地亜鉛めっき）
15	樹脂キャップ	□60×30用	PE	－
16	ヒジツボ	t6	SPHC	静電粉体塗装（下地亜鉛めっき）
17	ヒンジ	t6	SPHC	静電粉体塗装（下地亜鉛めっき）
18	ヒンジ芯棒	φ12	SGD	溶融亜鉛めっき
19	ヒンジ用台座	t3.2	SPHC	静電粉体塗装（下地亜鉛めっき）
20	割ピン	4×20	ステンレス	－
21	座金	12	黄銅	－
22	戸当り	t3.2	SGH	静電粉体塗装（下地亜鉛めっき）
23	取付ボルト	M10×100	4.6相当	溶融亜鉛めっき
24	＃	M10×75	4.6相当	溶融亜鉛めっき
25	サラ小ネジ	M5×10	ステンレス	－
26	＃	M4×15	ステンレス	－
27	トラス小ネジ	M8×45	ステンレス	－
28	低頭小ネジ	M6×15	ステンレス	－
29	ドアストッパー	H52	アルミダイカスト	－

（注）商品仕様は改良のため、予告なく変更することがあります。
特記事項：シリンダー錠は、現地手配となります。
シリンダー錠（ゴール製）HDシリーズをご購入ください。
（バックセット64mm、扉厚50mm）
空錠の場合は、別途ダミーシリンダーをご購入ください。