




品 種	M0
タイプ	フェンス
品 番	#1000 ベースプレート
図面番号	AEMH00187*1

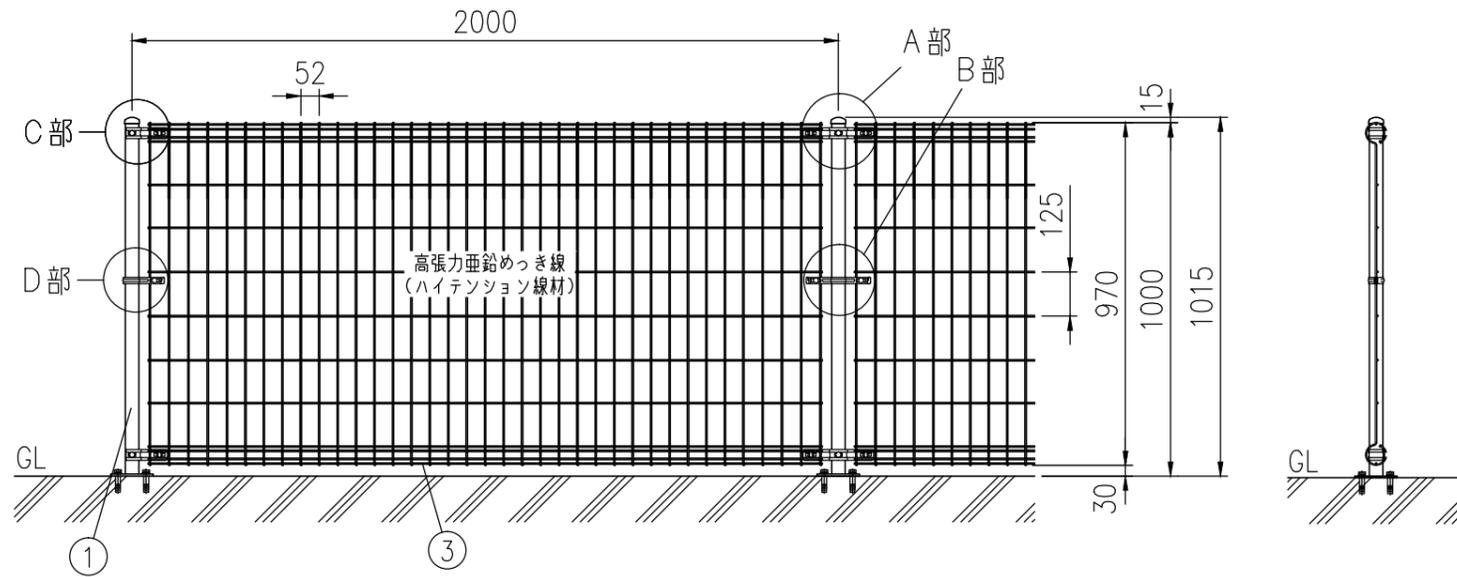


組立図 (1/20)

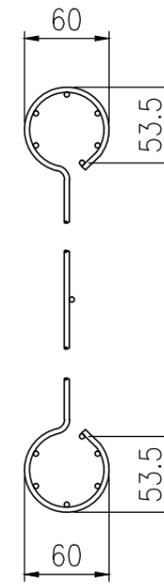

本体パネル詳細図  
(1/5)

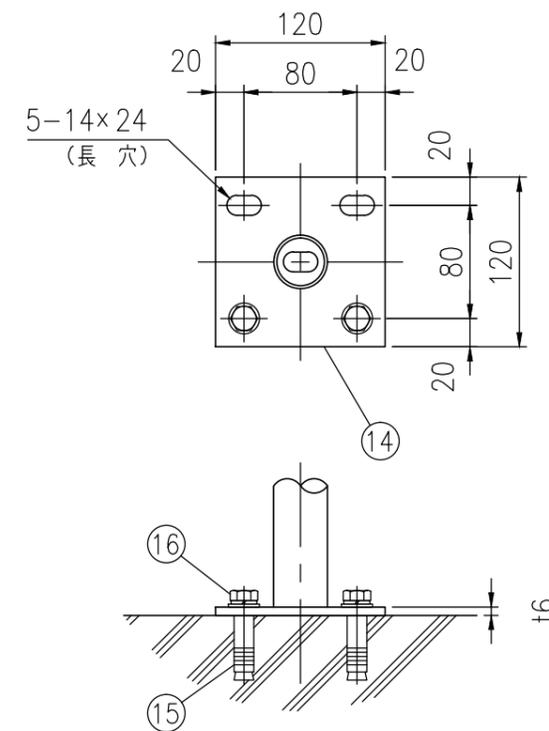

ベースプレート詳細図  
(1/5)

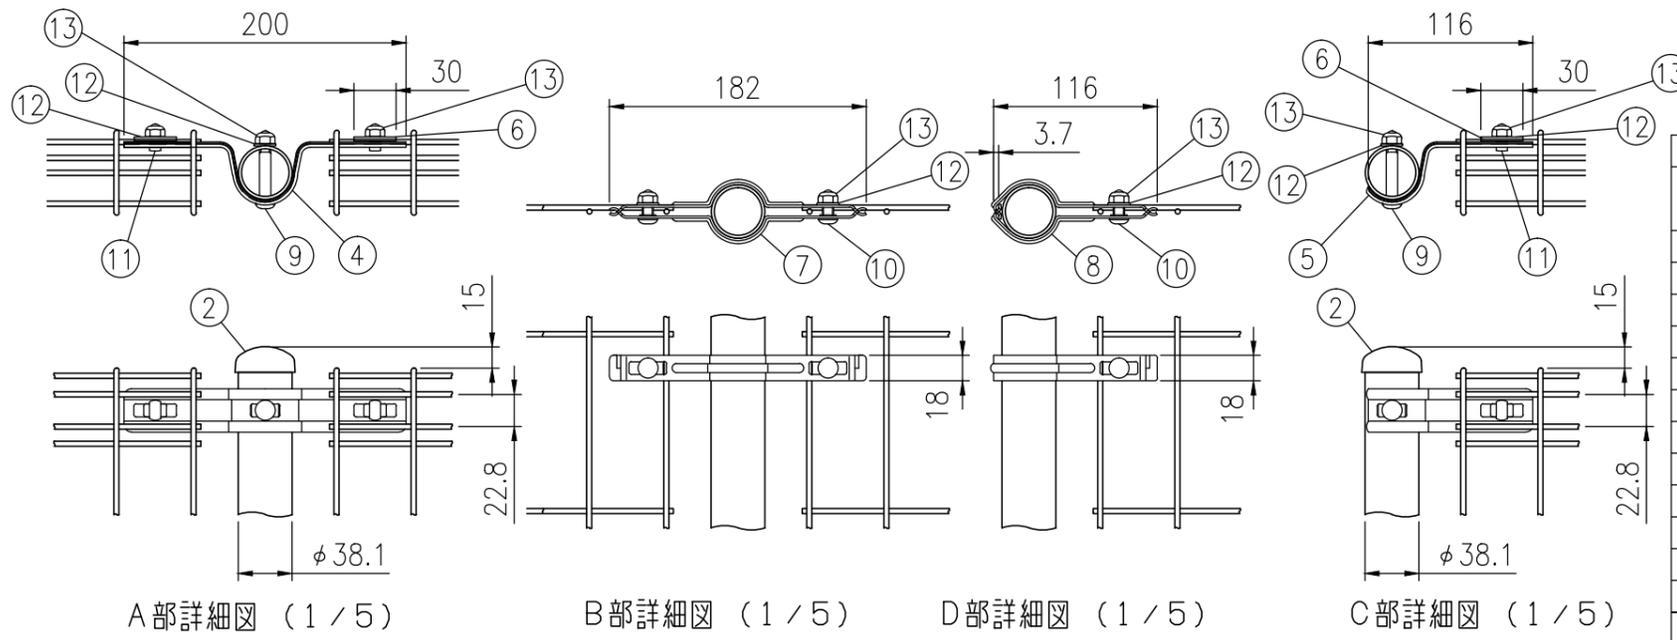

部番	部 材 名	形格 (mm)	材 質	摘 要
1	支柱 #1000	φ38.1×t2.3	STK 400	静電粉体塗装 (下地亜鉛・アルミ・マグネシウム合金めっき)
2	支柱キャップ	t1.6	SPCC・K27	"
3	本体 #1000	φ3.6	亜鉛めっき鉄線	流動浸漬塗装 (下地亜鉛めっき)
4	固定金具	t1.6	SGH・Z27	静電粉体塗装 (下地亜鉛めっき)
5	固定金具端末用	"	"	"
6	押え金具	"	"	"
7	中間金具	"	"	"
8	中間金具端末用	"	"	"
9	角根ボルト	M8×51	4.6相当	熔融亜鉛めっき
10	"	M8×20	"	"
11	"	M8×15	"	"
12	平座金	呼び径8	SPCC	"
13	六角飾りナット	M8	4.6相当	"
14	ベースプレート	□120×120×t6.0	SGH・Z27	静電粉体塗装 (下地亜鉛めっき)
15	アンカーボルト	M10 (他穿孔めねじ)	"	熔融亜鉛めっき
16	取付ボルト	M10×25	4.6相当	"

A部詳細図 (1/5)

B部詳細図 (1/5)

D部詳細図 (1/5)

C部詳細図 (1/5)