


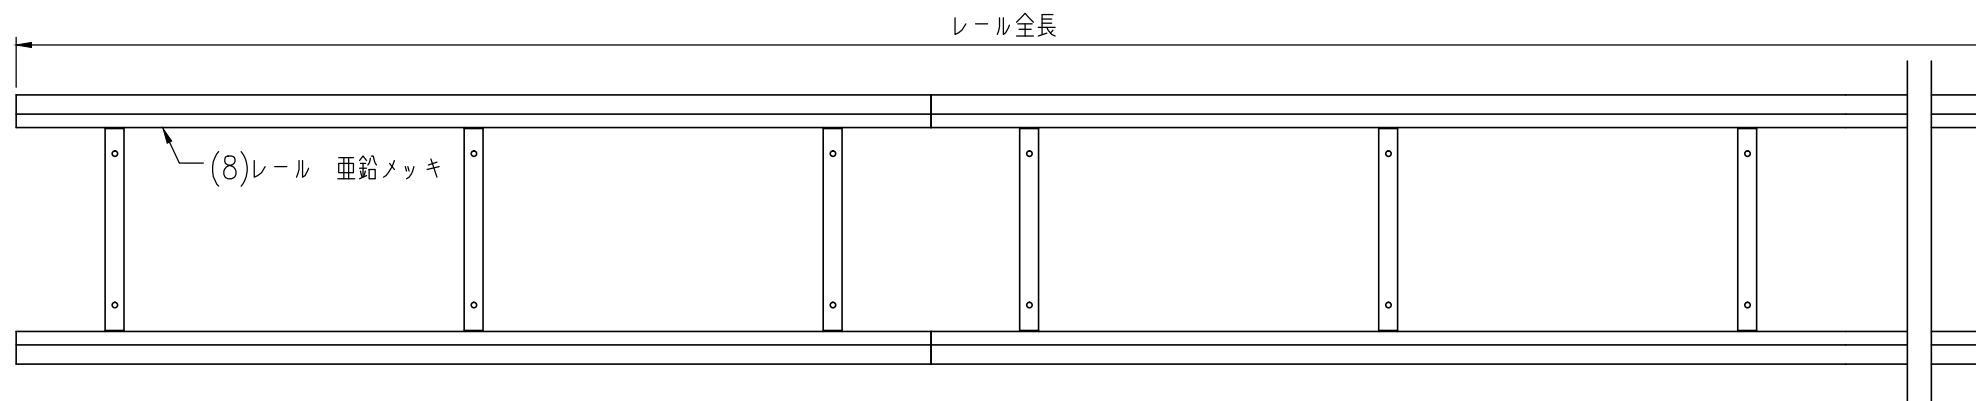

W	扉全幅 mm	開口幅 mm	基礎長さ mm	レール全長 mm
4000	4100	4000	8445以上	7680
5000	5100	5000	10445以上	9680
6000	6100	6000	12445以上	11680

※基礎寸法は参考寸法です。現場の状況に合わせて施工して下さい。
※改良のために予告無く変更となる場合があります。