



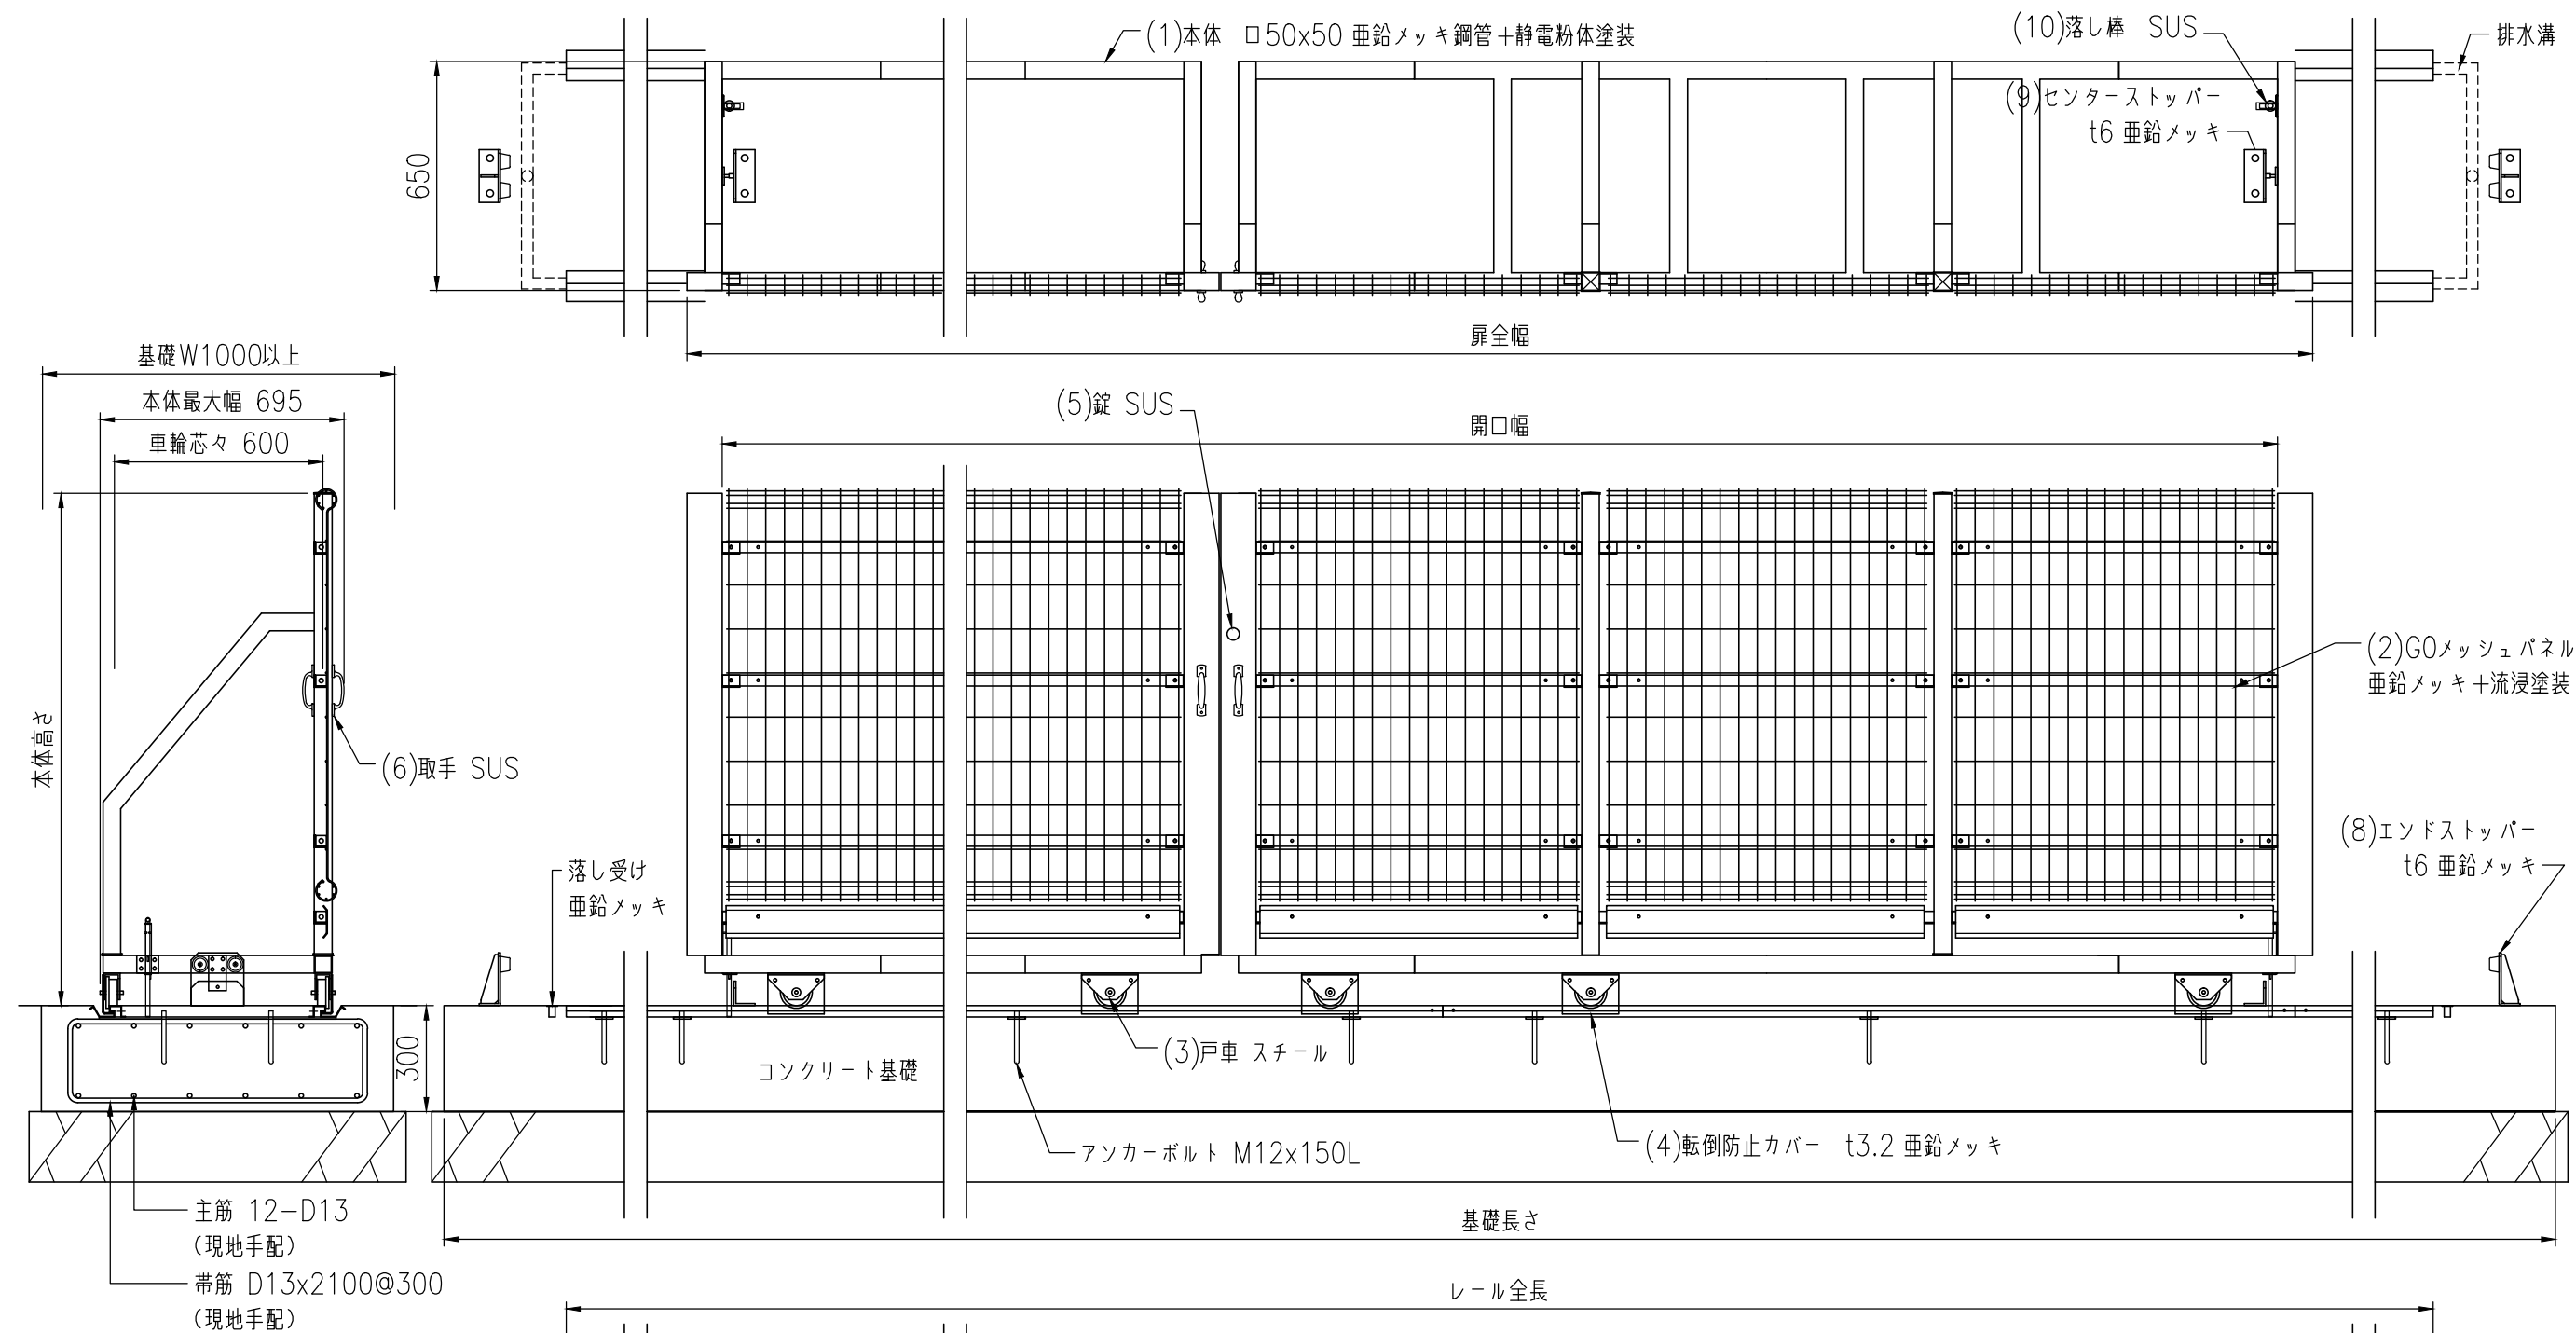

1	本体	亜鉛メッキ+静電粉体塗装
2	G0メッシュパネル	亜鉛メッキ+流動浸漬塗装
3	戸車	亜鉛メッキ
4	転倒防止カバー	亜鉛メッキ
5	錠	SUS
6	取手	SUS
7	レール	亜鉛メッキ
8	エンドストッパー	亜鉛メッキ
9	センターストッパー	亜鉛メッキ
10	落とし棒	SUS

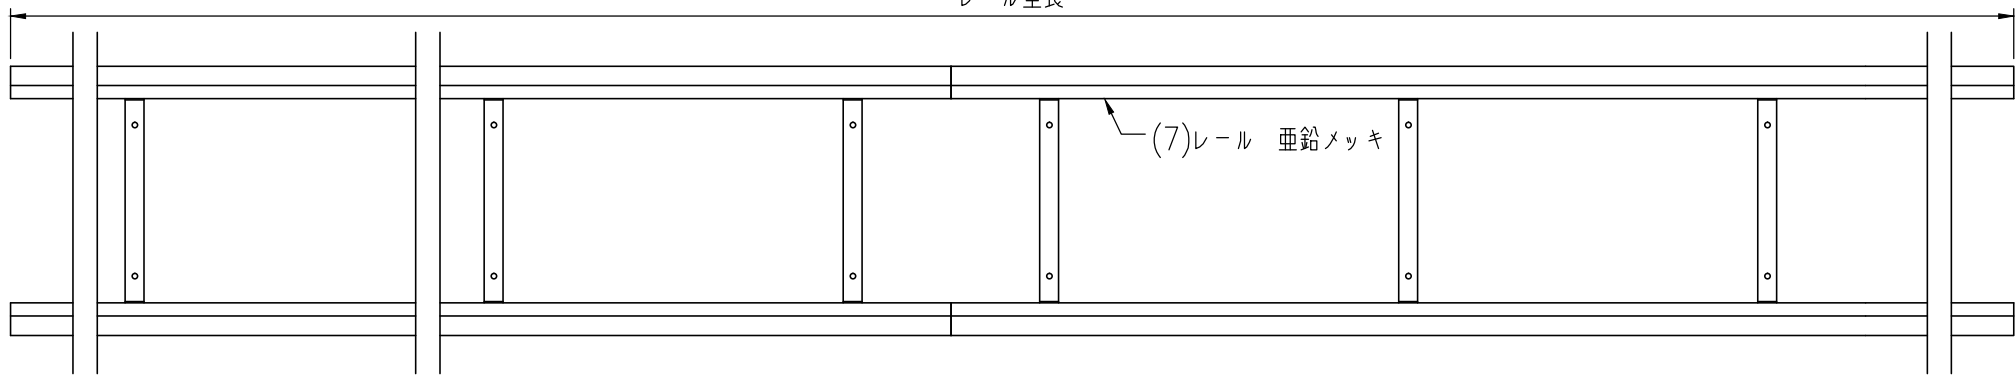

W	扉全幅 mm	開口幅 mm	基礎長さ mm	レール全長 mm
4000	4200	4000	8485以上	7785
6000	6200	6000	12485以上	11785
8000	8200	8000	16485以上	15785

H	本体高さ mm
1500	1460
1800	1760
—	—

※基礎寸法は参考寸法です。現場の状況に合わせて施工して下さい。
 ※改良のために予告無く変更となる場合があります。