


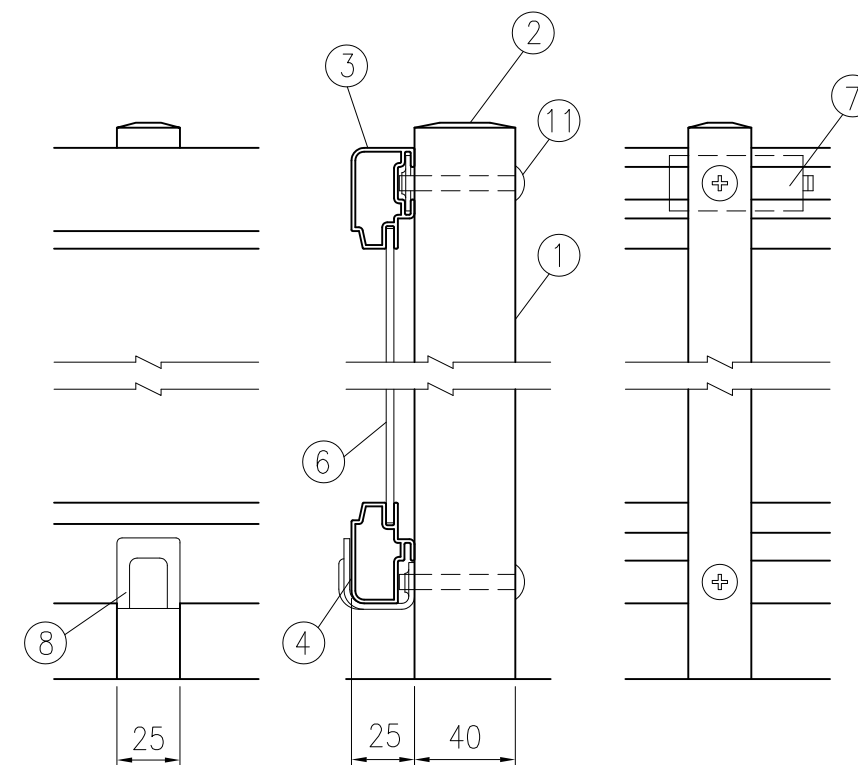
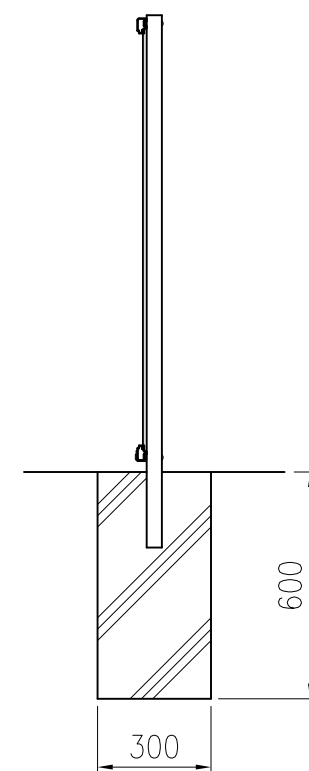
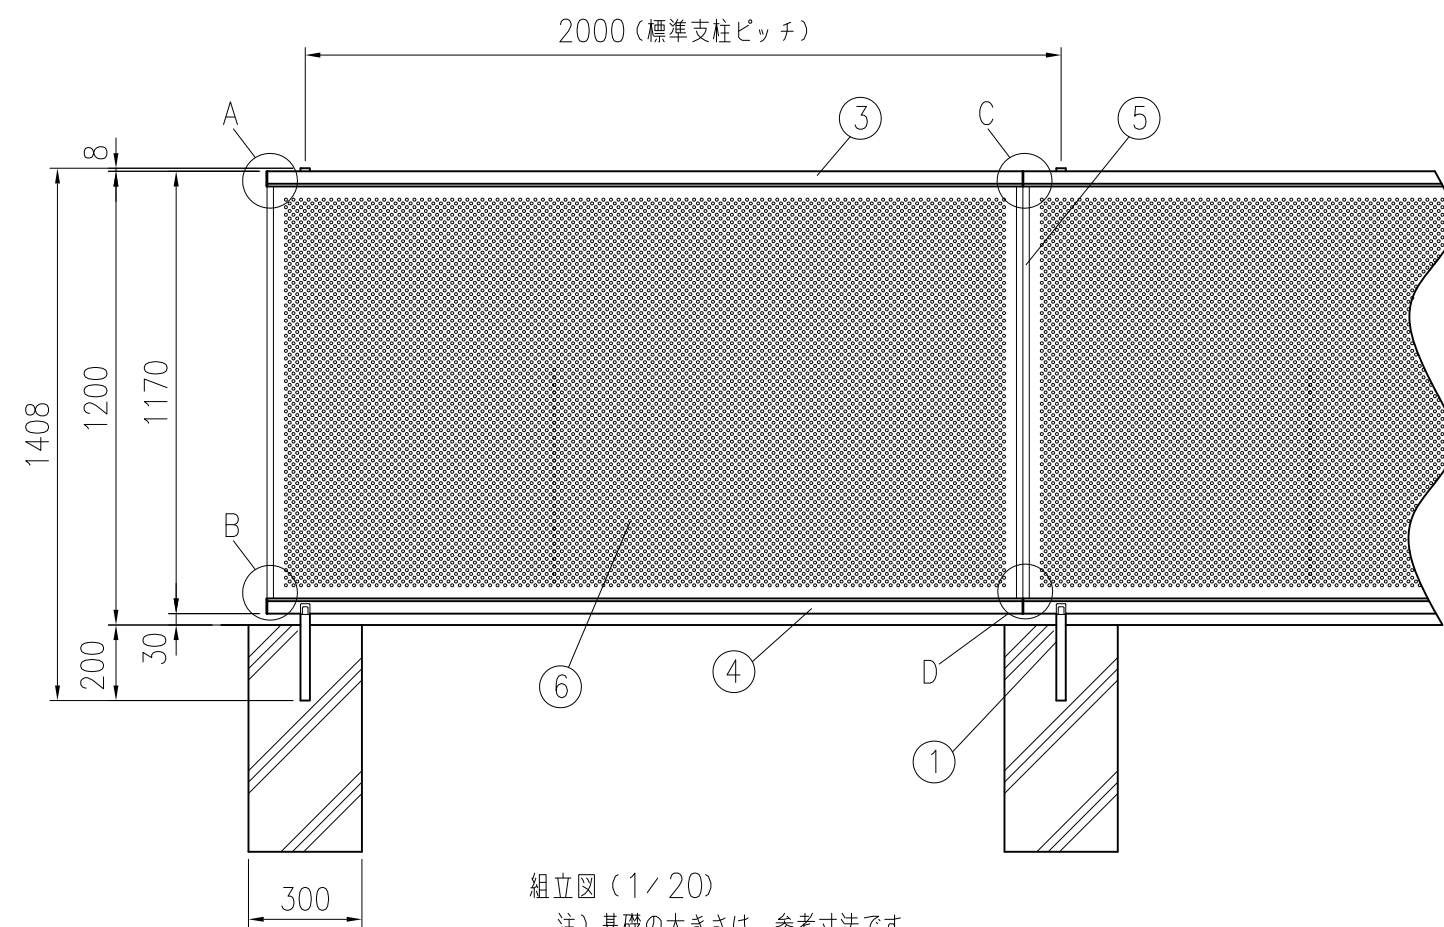
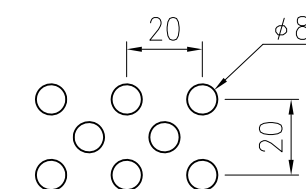
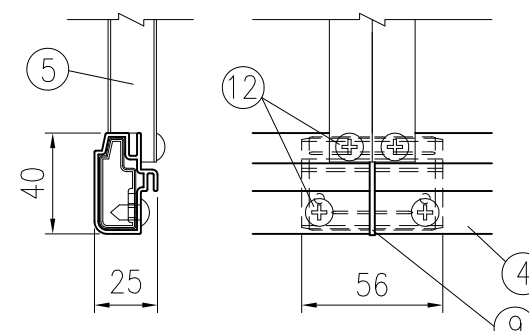


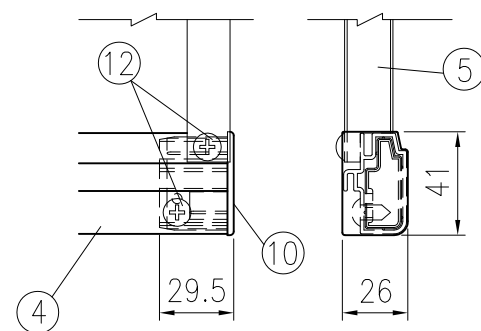

取付部詳細図 (1/3)

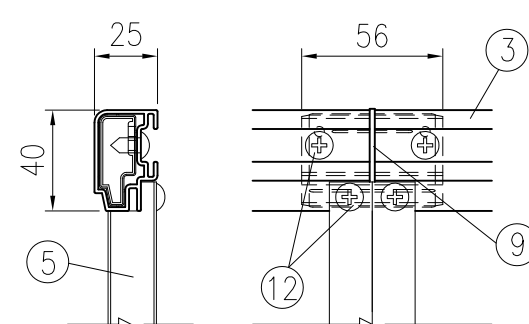

パンチング詳細図 (1/2)

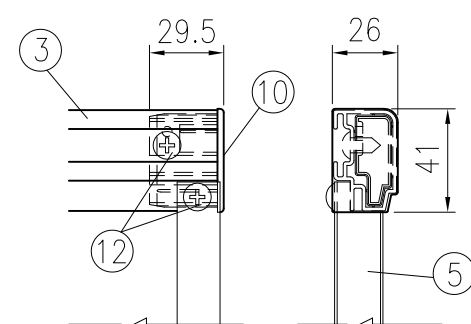

部番	部材名	形格(mm)	材質	摘要
1	支柱 #1200	□40×25×t1.6	STKM11A相当	静電粉体塗装(下地亜鉛めっき)
2	支柱キャップ	t1.0	SPCC	〃
3	めかくし横枠(上)	t1.5	アルミニウム	陽極酸化複合被膜
4	めかくし横枠(下)	〃	〃	〃
5	縦枠	t1.0	〃	〃
6	パンチング面材	t3	アルミ・樹脂積層複合板	
7	上部金具	t2.0	ステンレス	
8	下部金具	t2.3	SGH	アクリル焼付塗装
9	連結キャップ		合成樹脂	
10	端末キャップ		〃	
11	取付ビス	M6×47	ステンレス	
12	〃	M5×12	〃	

(注) 商品仕様は改良のため、予告なく変更することがあります。

セキスイ めかくし塀P型 #1200 全面パンチング