

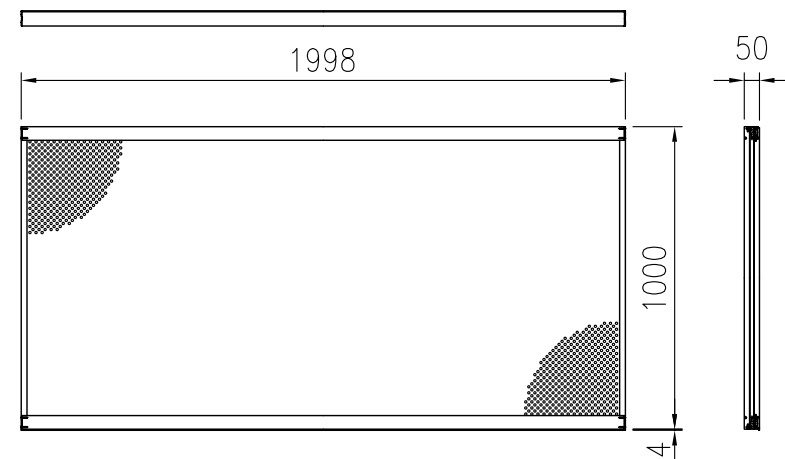
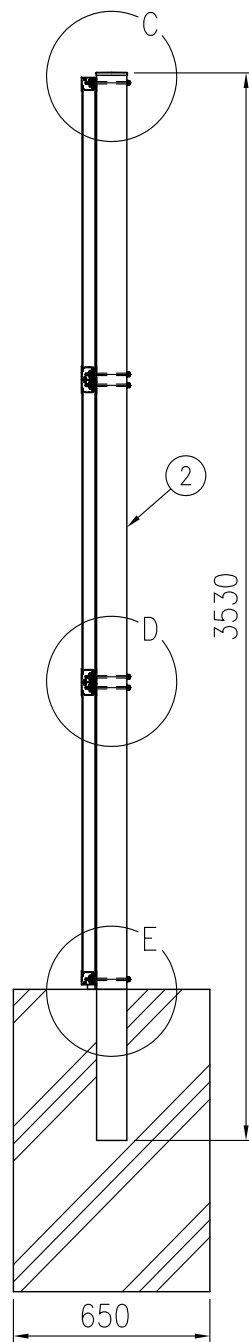


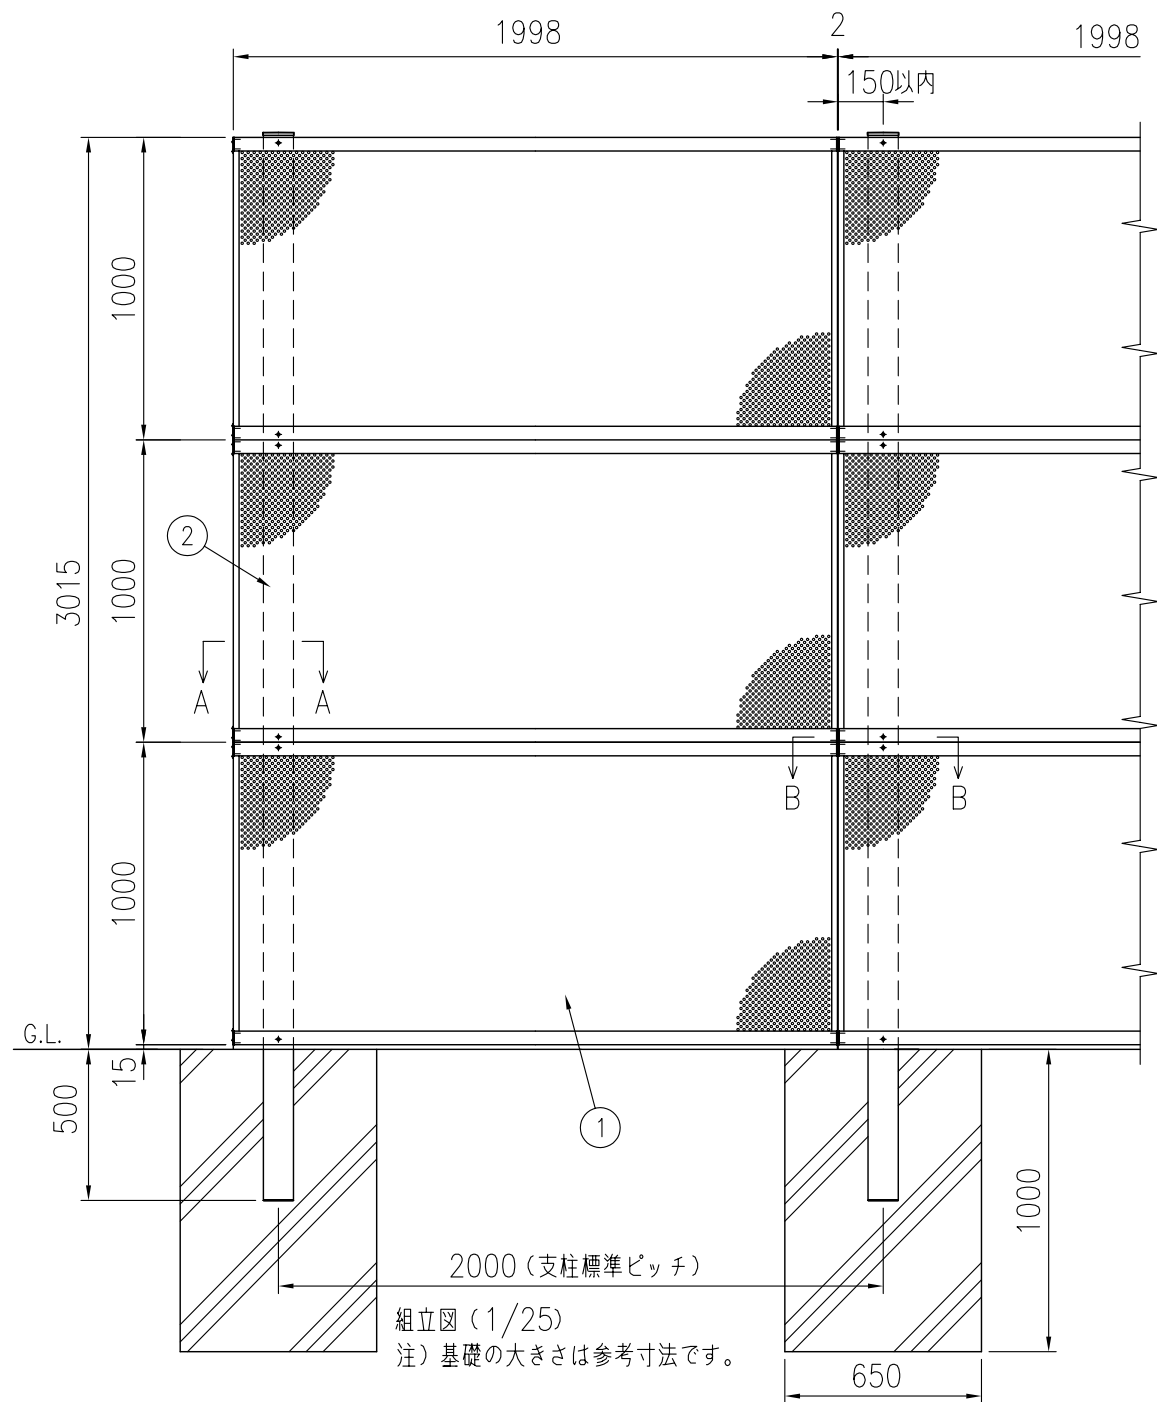


パネル (吸音タイプ H1m) 詳細図 (1/25)

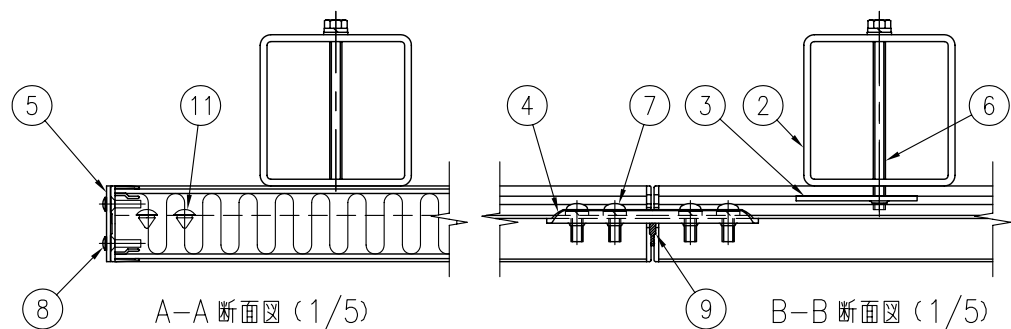

C部 詳細図 (1/5)

D部 詳細図 (1/5)

E部 詳細図 (1/5)

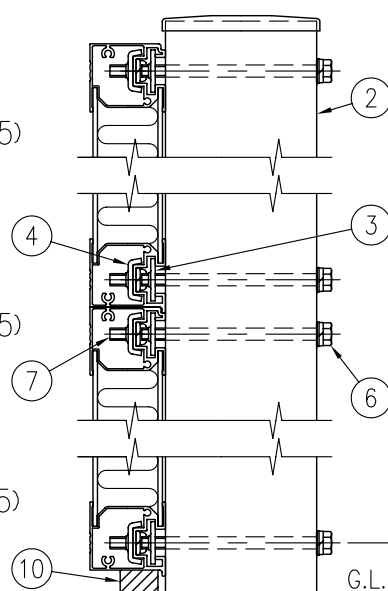

No.	部 材 名	寸 法	材 質	摘 要
1	パネル (吸音タイプ)	t50×1004×1998	面材 : 7mm・樹脂積層複合材 遮音板 : SGH 中周層 : 多孔質樹脂 枠材 : A6063S	正面側の面材はパンチング加工 (背面側の面材はパンチング加工なし)
2	支柱	□100×100×t4.5	STKR400	垂鉛めっき+静電粉体塗装
3	取付金具	t3	ステンレス	-
4	接続金具	t3.2	SGH	垂鉛めっき+塗装
5	端部カバー	t1.6	SGH	垂鉛めっき+静電粉体塗装
6	六角ボルト	M8×120	ステンレス	-
7	ナベ小ネジ	M8×20	ステンレス	-
8	タッピンネジ	M4	ステンレス	-
9	パッキン	t4	EPDMスポンジ	縦枠に貼付
10	ベースパッキン	t25	EPDMスポンジ	最下段パネル下枠に貼付
11	めかくしキャップ	φ10用	NBR	端部の接続金具用穴に取付け

パネルの音響性能は音響透過損失 : 400Hzに対して25dB以上、1000Hzに対して30dB以上の低減を満たす。
(製品仕様は、改良のため予告なく変更する場合があります。ご了承ください。)

セキスイ大型フェンス 防音めかくし塀PS-5型 吸音タイプ # 3000
KFTH00308