


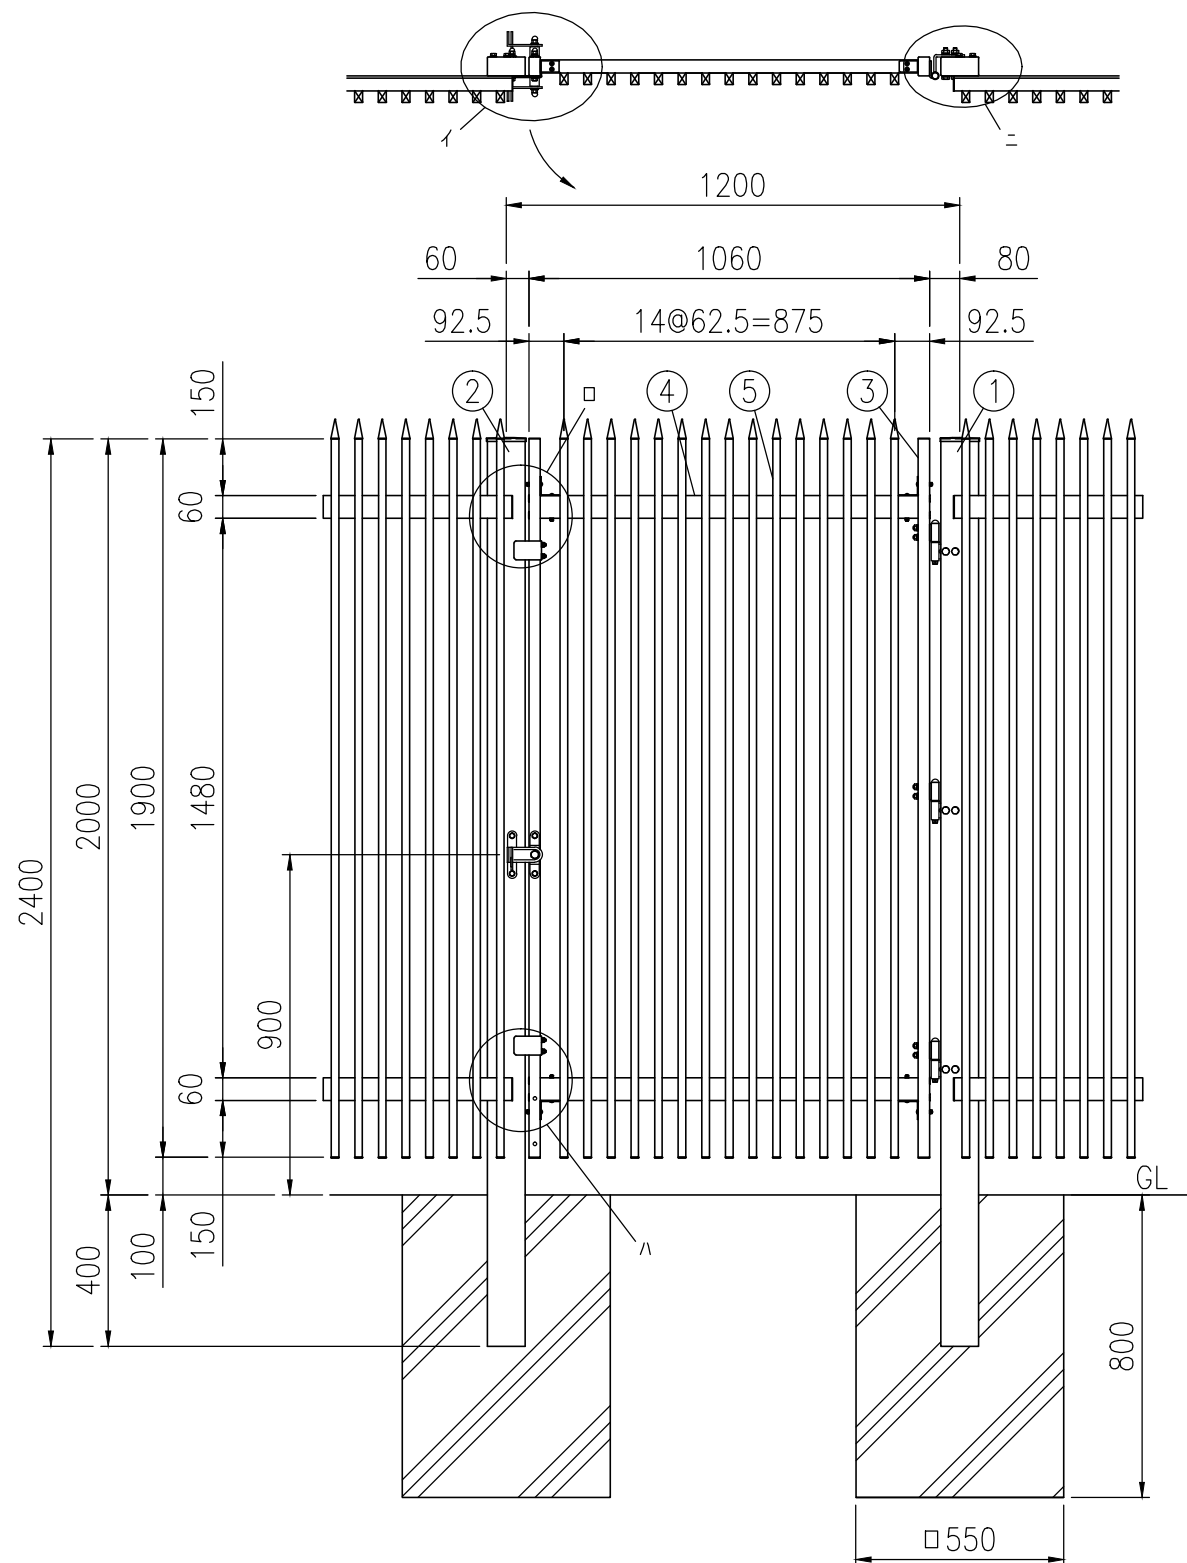


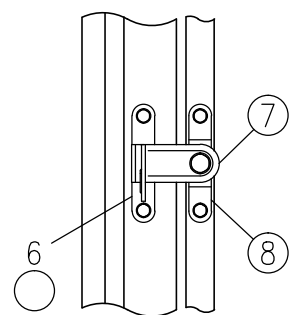


設置図 (1/20)
吊元が右、表開きの時
注> 基礎の大きさは参考寸法です。

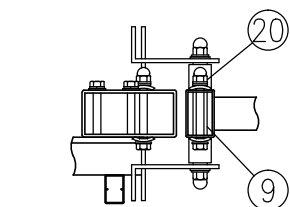

イ部詳細図 (1/8)

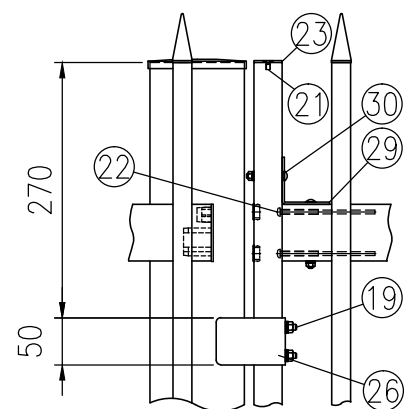


ロ部詳細図 (1/8)

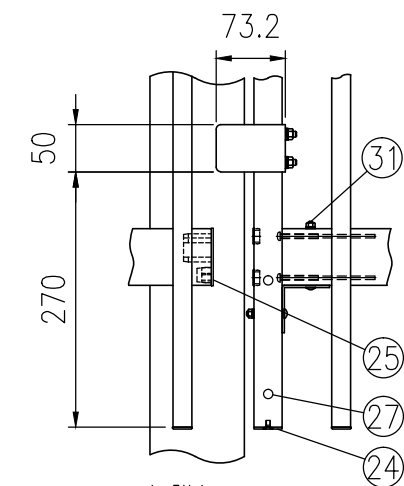


ハ部詳細図 (1/8)

品 種	テトラフェンス 剣先タイプ
タ イ プ	回転錠門扉 (片開) 錠右
品 番	H2000
幅	1200 (片開)
図面番号	KFTH05804

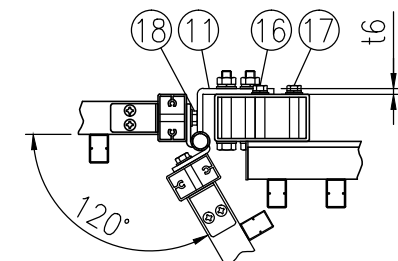

ニ部詳細図 (1/8)

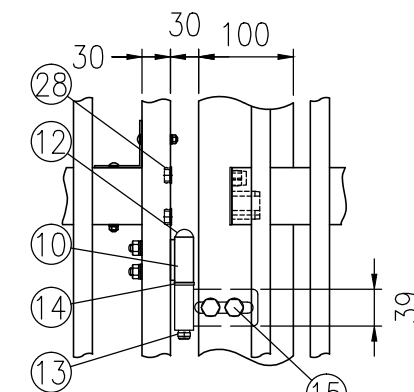

部番	部 材 名	形 格 (mm)	材 質	摘 要
1	吊 門 柱	□100×50×t3.2	STKR400	静電粉体塗装 (下地亜鉛めっき)
2	受 門 柱	〃	〃	〃
3	門 扉 縦 框	□50×30×t2.0	A6063S-T5	陽極酸化複合被膜
4	門 扉 横 框	□60×35×t2.0	〃	〃
5	格 子	□30×20×t1.0	〃	〃
6	受 金 具	t3, t4	ステンレス	—
7	掛 金 具	t4	〃	—
8	軸 受 金 具	t3	〃	—
9	ス ピ ン ド ル	φ15	〃	—
10	ヒ ジ ャ ヅ	t4.5, φ20	SPHC	静電粉体塗装 (下地亜鉛めっき)
11	ヒ ン ジ	t6, φ20	〃	〃
12	ヒ ン ジ 芯 棒	φ12	—	溶融亜鉛めっき
13	割 ビ ン	4×20	ステンレス	—
14	座 金	12	黄銅	—
15	六 角 ボ ル ト	M10×75	4.6相当	溶融亜鉛めっき
16	〃	M8×80	〃	〃
17	〃	M8×65	〃	〃
18	〃	M8×50	〃	〃
19	ト ラ ス 小 ネ ジ	M6×45	ステンレス	—
20	六 角 ボ ル ト	M8×75	〃	—
21	サ ラ 小 ネ ジ	M5×10	〃	—
22	タ ッ ピ ン ビ ス	M5×100	〃	—
23	縦 框 カ バ ー A	t2	A1100P	塗装
24	縦 框 カ バ ー B	t2	〃	〃
25	エ ン ド キ ャ ッ プ	—	AAS(ASA)樹脂	—
26	戸 当 り プ レ ー ト	t3.2	SGH	静電粉体塗装 (下地亜鉛めっき)
27	メ カ ク シ キ ャ ッ プ	φ9	合成ゴム	—
28	穴 キ ャ ッ プ	φ16用	ナイロン	—
29	パ ネ ル 補 強 材	t2.3	SGH	静電粉体塗装 (下地亜鉛めっき)
30	ト ラ ス 小 ネ ジ	M5×40	ステンレス	—
31	〃	M5×70	〃	—

(注) 商品仕様は改良のため、予告なく変更することがあります。