



設置図

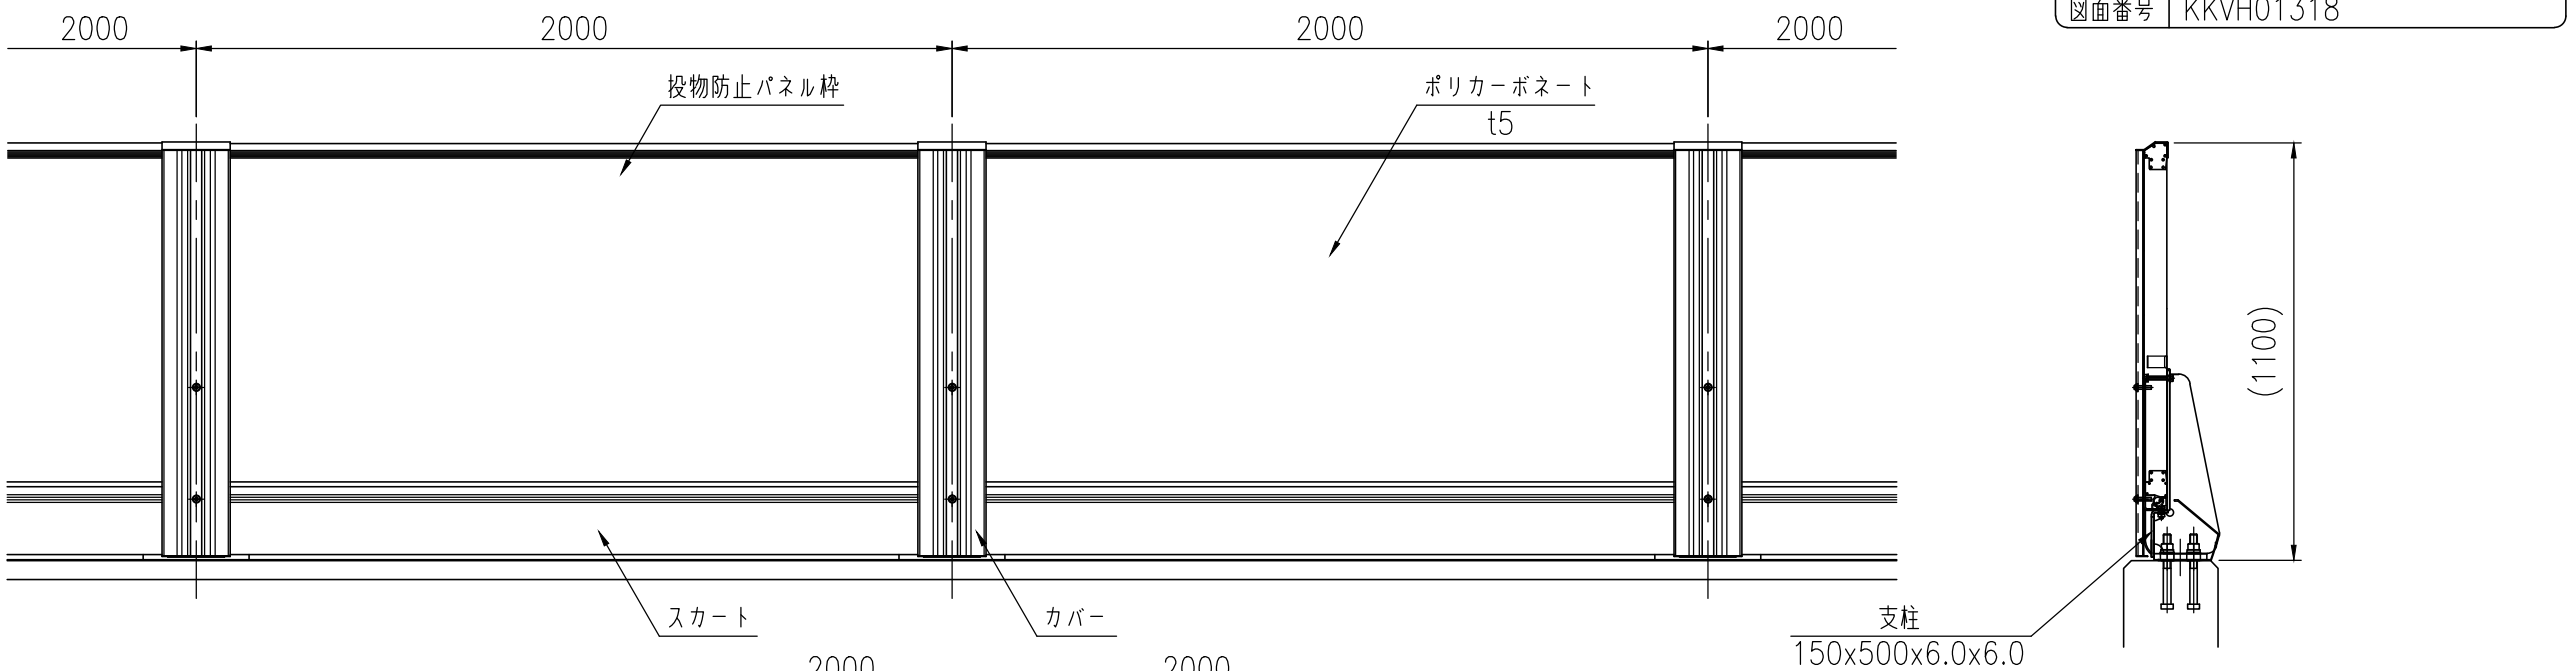

支柱図

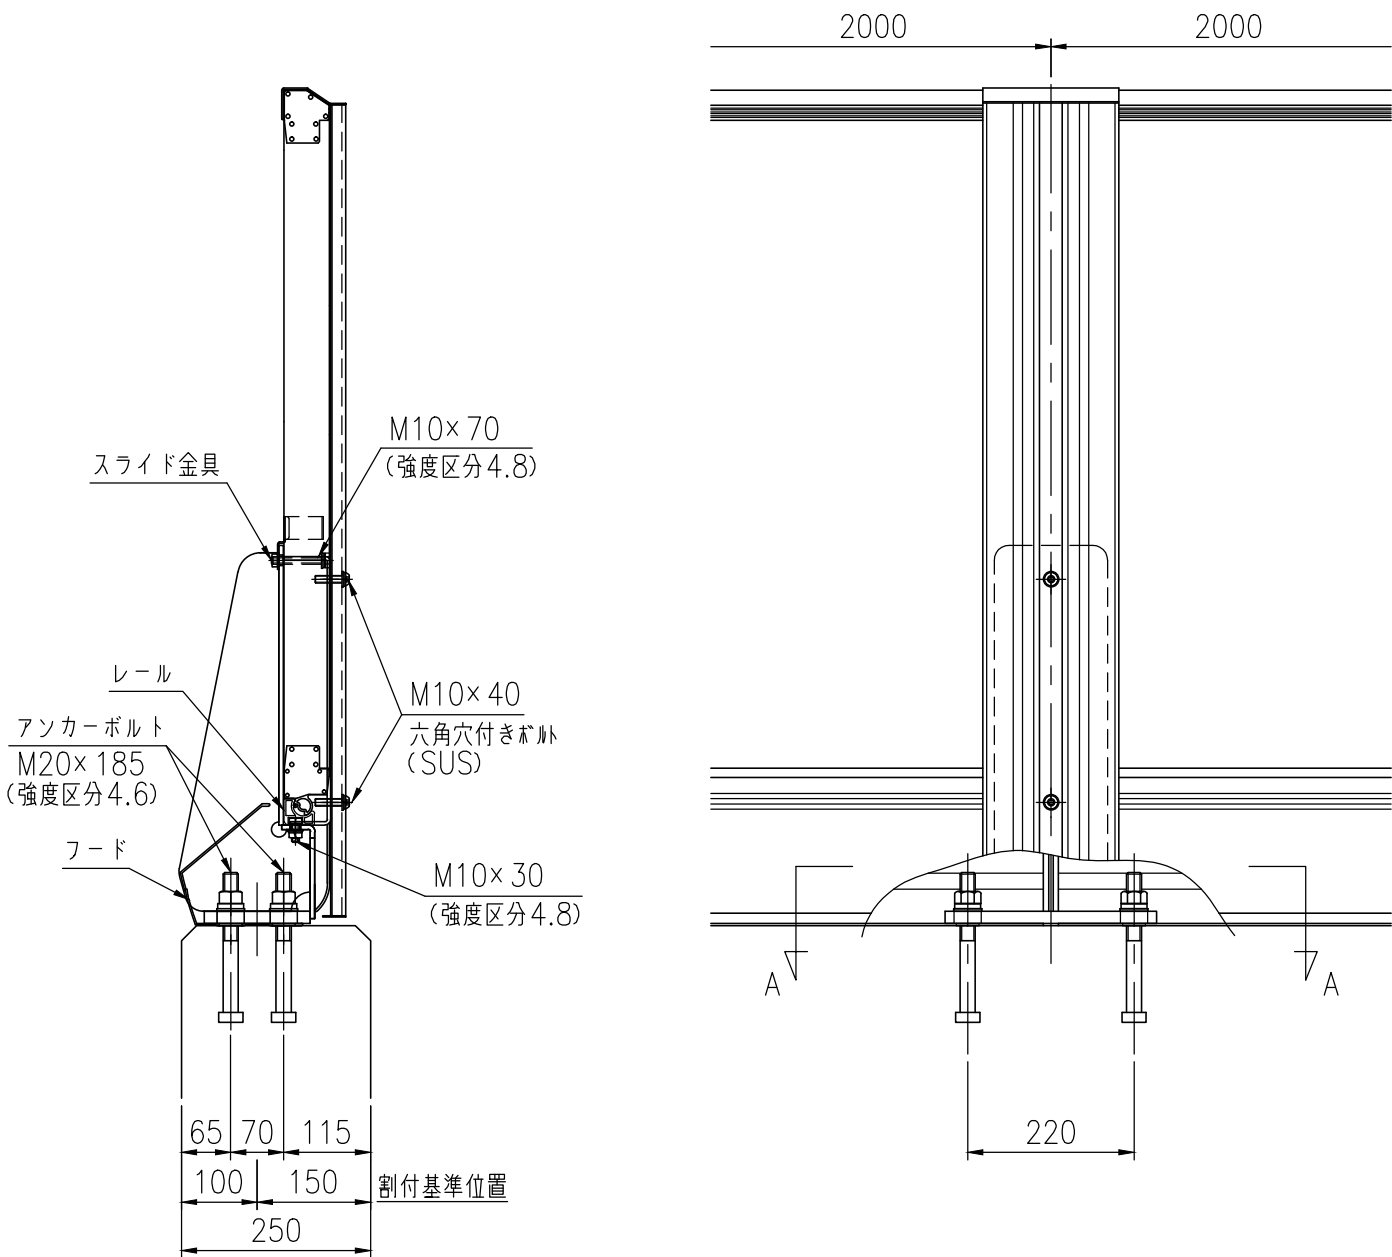

部材数量表 J-SP-11

品名	寸法 (mm)	単位	数量	単位質量(kg/単位)	質量(kg)	材質
支柱	150x500x6.0x6.0	本	10	11.06	110.60	SS400
カバー	969x20x180	枚	10	2.64	26.40	A6063S-T5
投物防止パネル	850x60	m	20.000	10.76	215.20	A6063S-T5他
パネル取付レール	35x40	"	20.000	1.09	21.80	A6063S-T5
スカート	187x20xt3.0	"	20.000	1.49	29.80	"
フード	161x162xt3.0	"	20.000	2.20	44.00	"
取付ボルト	M10x40	セット	20	0.04	0.80	SUS304
"	M10x30	"	20	0.05	1.00	強度区分 4.8
"	M10x70	"	20	0.06	1.20	"
アンカーボルト	M20x185	セット	40	0.61	24.40	強度区分 4.6
(20.000m 当り)				合計質量	475.20 kg	

