

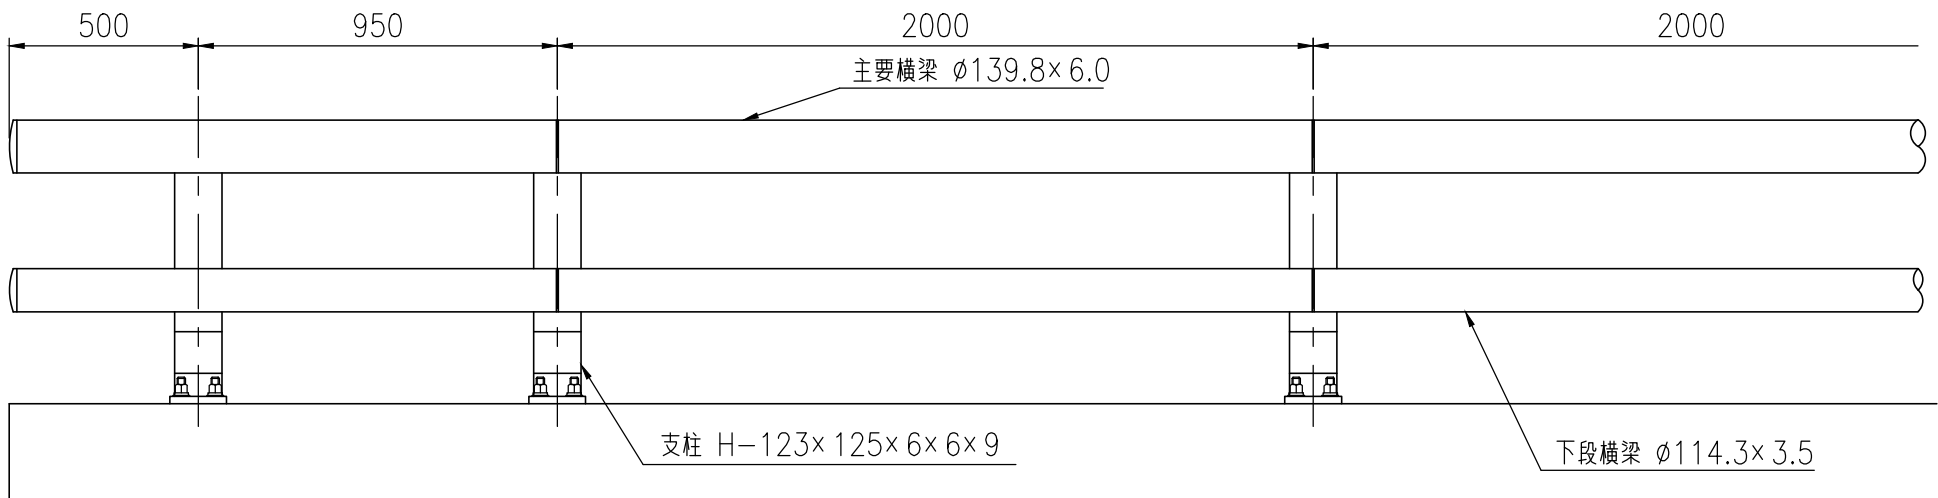


設置図

品 種	橋梁用ビーム型防護柵（丸ビーム）
タイプ	A種ビュレイル
品 番	G-A-2075F-FA
図面番号	KKSH00938※4

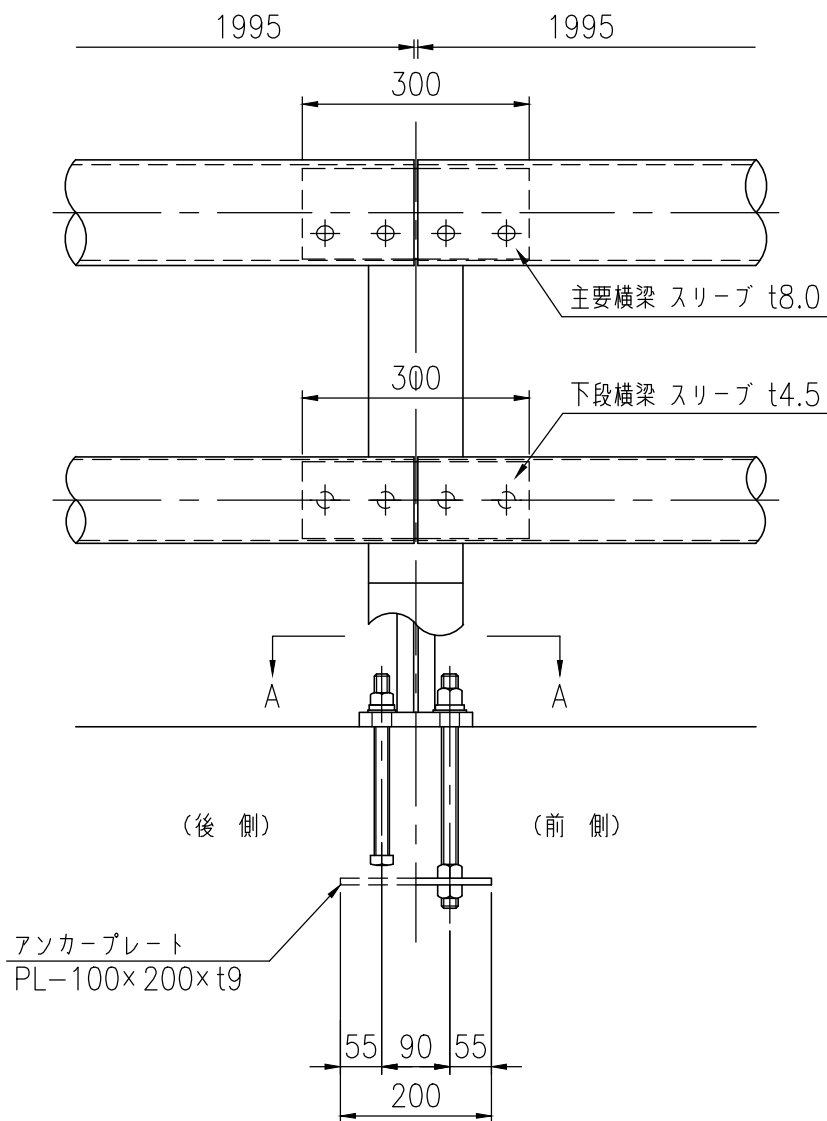


支柱図

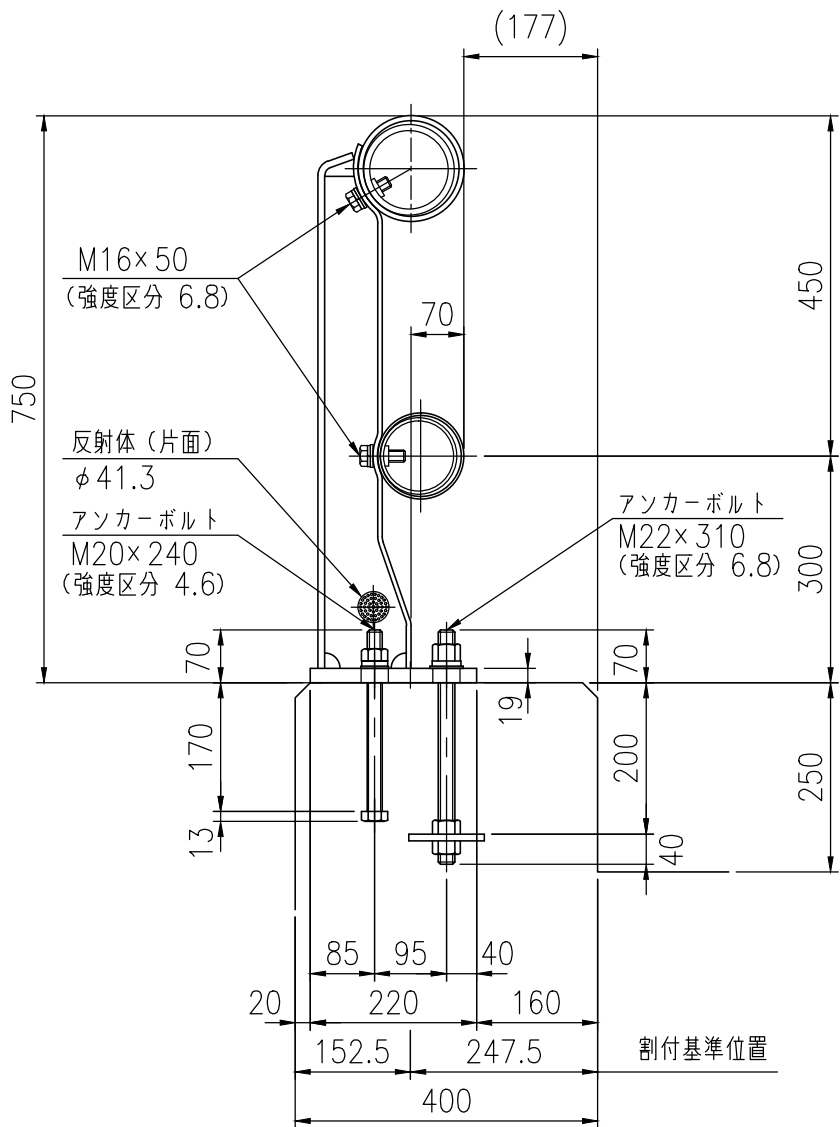

部 材 数 量 表 G-A-2075F-FA

品 名	寸 法 (mm)	単 位	数 量	単 位 質 量 (kg/単 位)	質 量 (kg)	材 質
支 柱	H-123x125x6.0x6.0x9.0	本	11	13.27	145.97	SS400
主 要 横 梁	φ139.8x6.0	m	20.500	19.80	405.90	STK400
下 段 横 梁	φ114.3x3.5	m	20.500	9.56	195.98	STK400
主要横梁スリーブ	φ120.0x8.0x300	個	10	6.78	67.80	STKM-13A
下段横梁スリーブ	φ101.6x4.5x300	"	10	3.38	33.80	STK400
取付ボルト	M16x50	セット	80	0.12	9.60	強度区分 6.8
T型ボルト	M14	"	4	0.09	0.36	強度区分 4.6
アンカーボルト	M22x310	セット	22	1.22	26.84	強度区分 6.8
"	M20x240	"	22	0.71	15.62	強度区分 4.6
アンカープレート	PL-100x200xt9	枚	11	1.41	15.51	SS400
(20.500 m当り)				合 計 質 量	917.38	kg

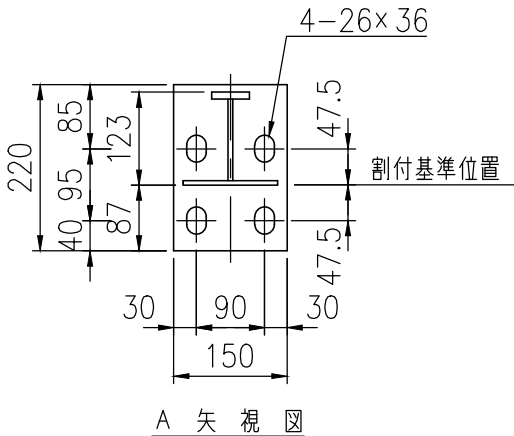

A 矢 視 図