

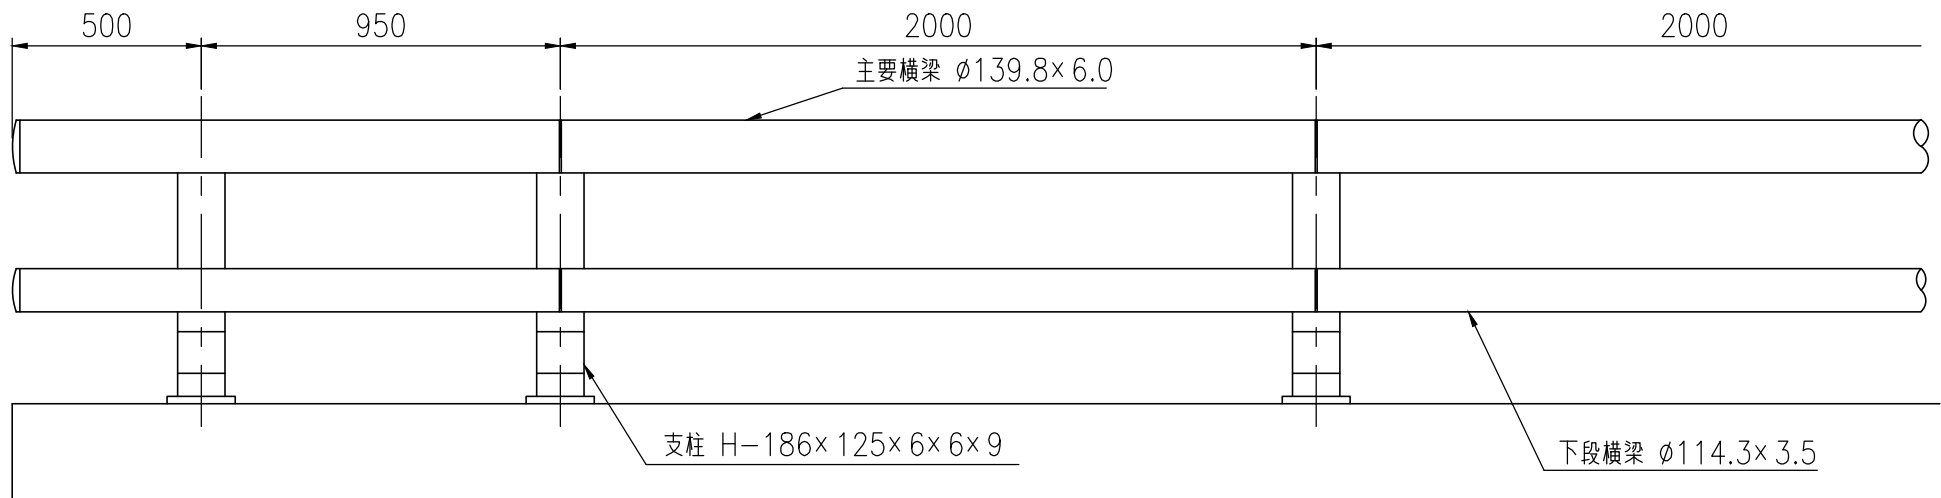


設置図

品 種	橋梁用ビーム型防護柵（丸ビーム）
タイプ	A種ビューレイル
品 番	G-A-2075F
図面番号	KKSH00773※5

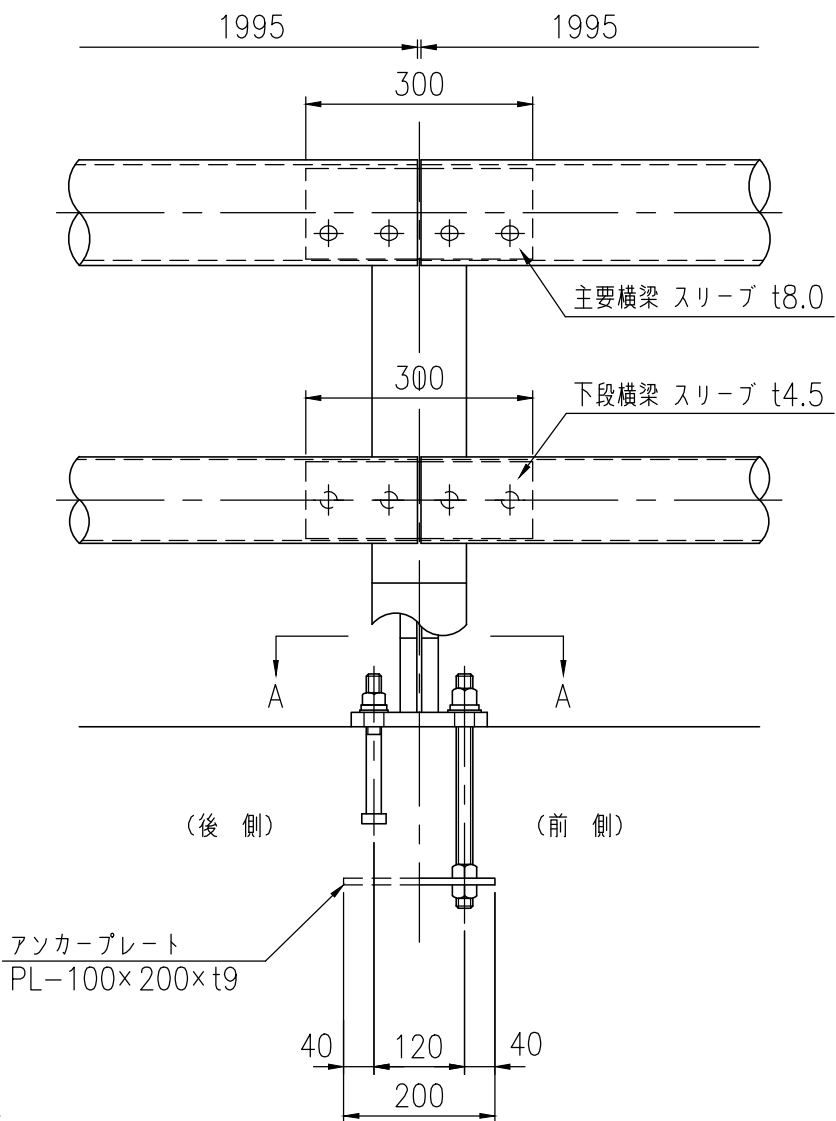

支柱図

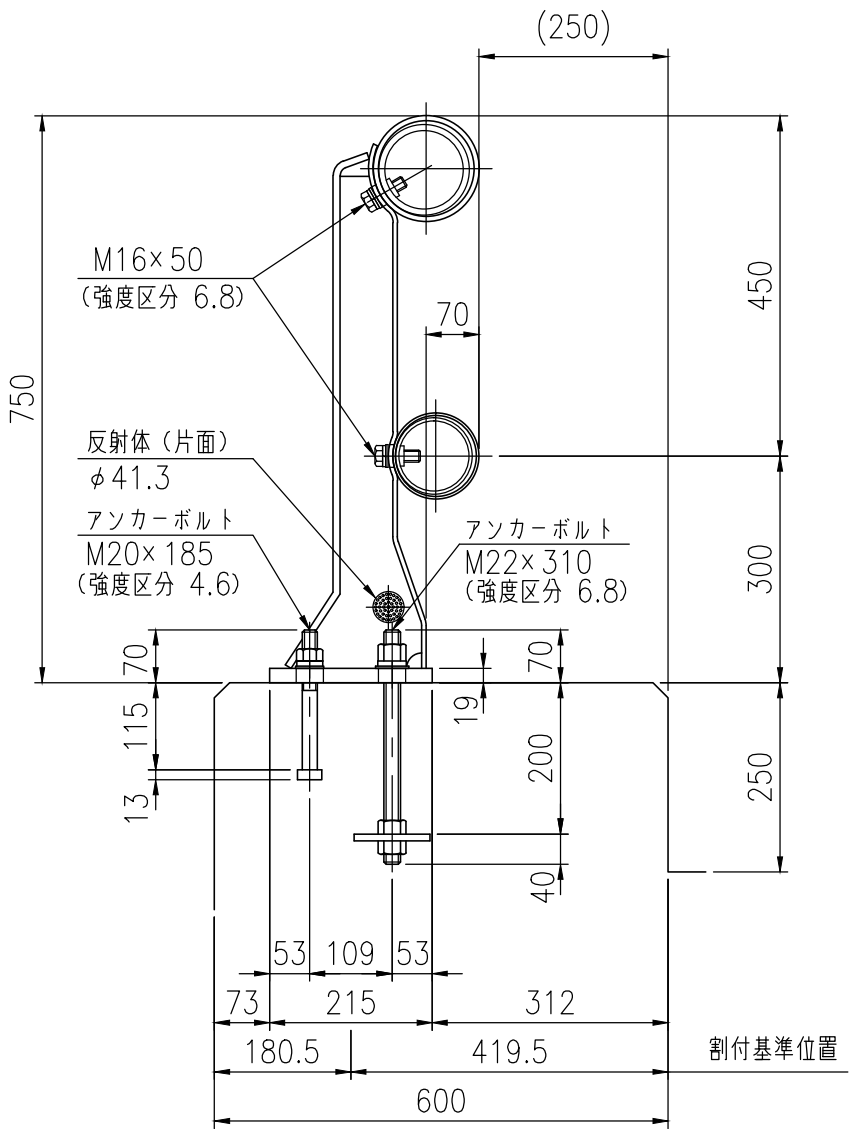

部 材 数 量 表 G-A-2075F

品 名	寸 法 (mm)	単 位	数 量	単 位 質 量 (kg/単 位)	質 量 (kg)	材 質
支 柱	H-186 $\times$ 125 $\times$ 6.0 $\times$ 6.0 $\times$ 9.0	本	11	14.33	157.63	SS400
主 要 横 梁	$\phi 139.8 \times 6.0$	m	20.500	19.80	405.90	STK400
下 段 横 梁	$\phi 114.3 \times 3.5$	m	20.500	9.56	195.98	STK400
主要横梁スリーブ	$\phi 120.0 \times 8.0 \times 300$	個	10	6.78	67.80	STKM-13A
下段横梁スリーブ	$\phi 101.6 \times 4.5 \times 300$	"	10	3.38	33.80	STK400
取付ボルト	M16 $\times$ 50	セット	80	0.12	9.60	強度区分 6.8
T型ボルト	M14	"	4	0.09	0.36	強度区分 4.6
アンカーボルト	M22 $\times$ 310	セット	22	1.22	26.84	強度区分 6.8
"	M20 $\times$ 185	"	22	0.61	13.42	強度区分 4.6
アンカープレート	PL-100 $\times$ 200 $\times$ t9	枚	11	1.41	15.51	SS400
(20.500 m当り)				合 計 質 量	926.84	kg

