

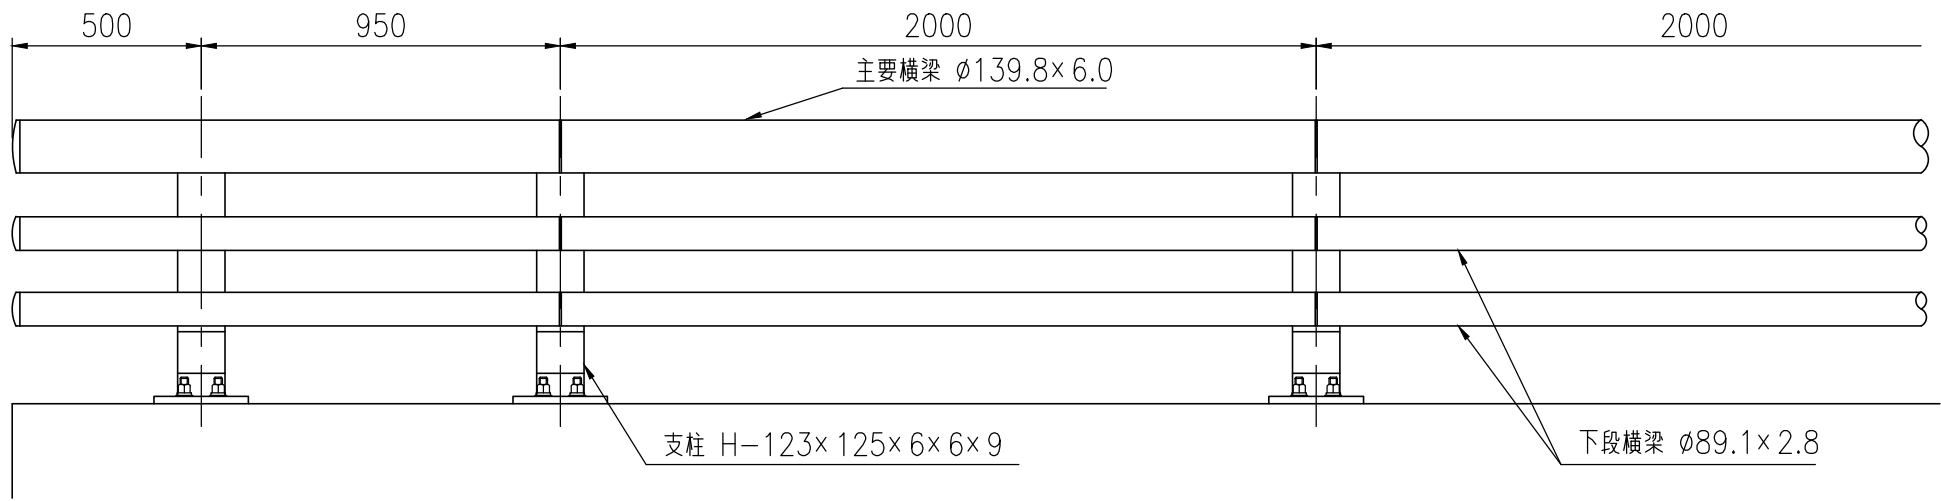


設置図

品 種	橋梁用ビーム型防護柵（丸ビーム）
タイプ	A種ビューレイル
品 番	G-A-3075F-FW
図面番号	KKSH01005※4

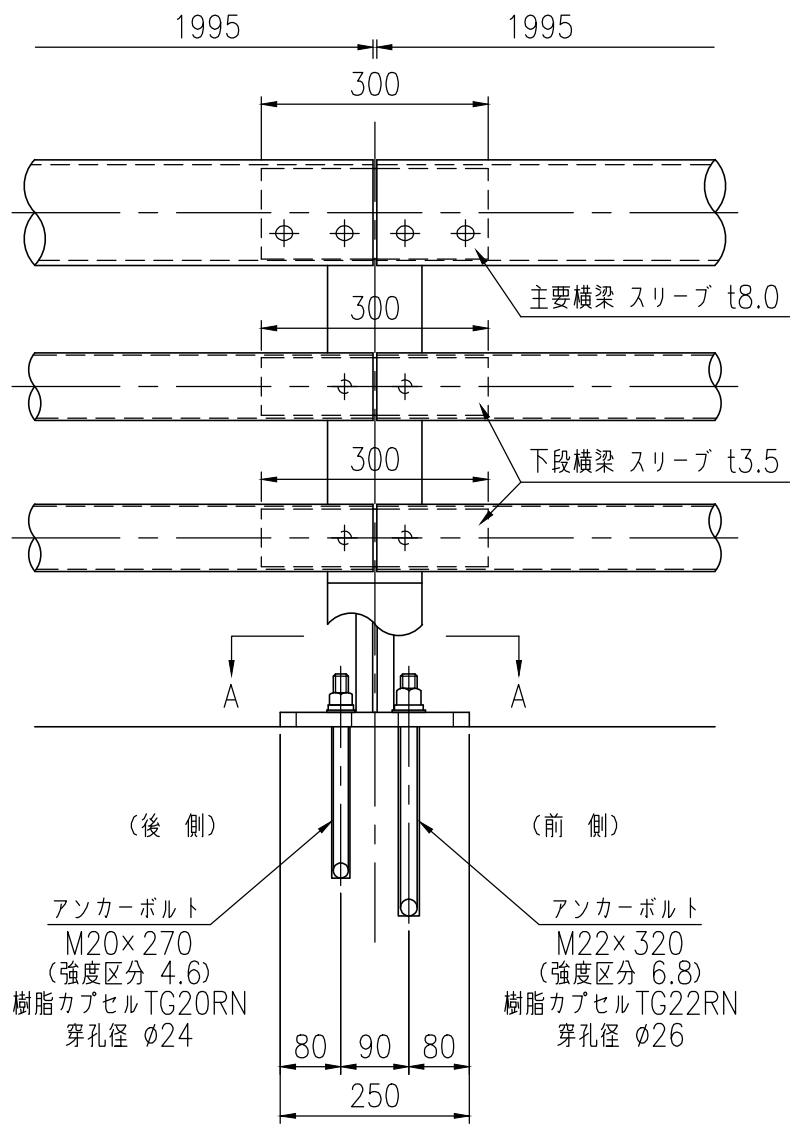

支柱図

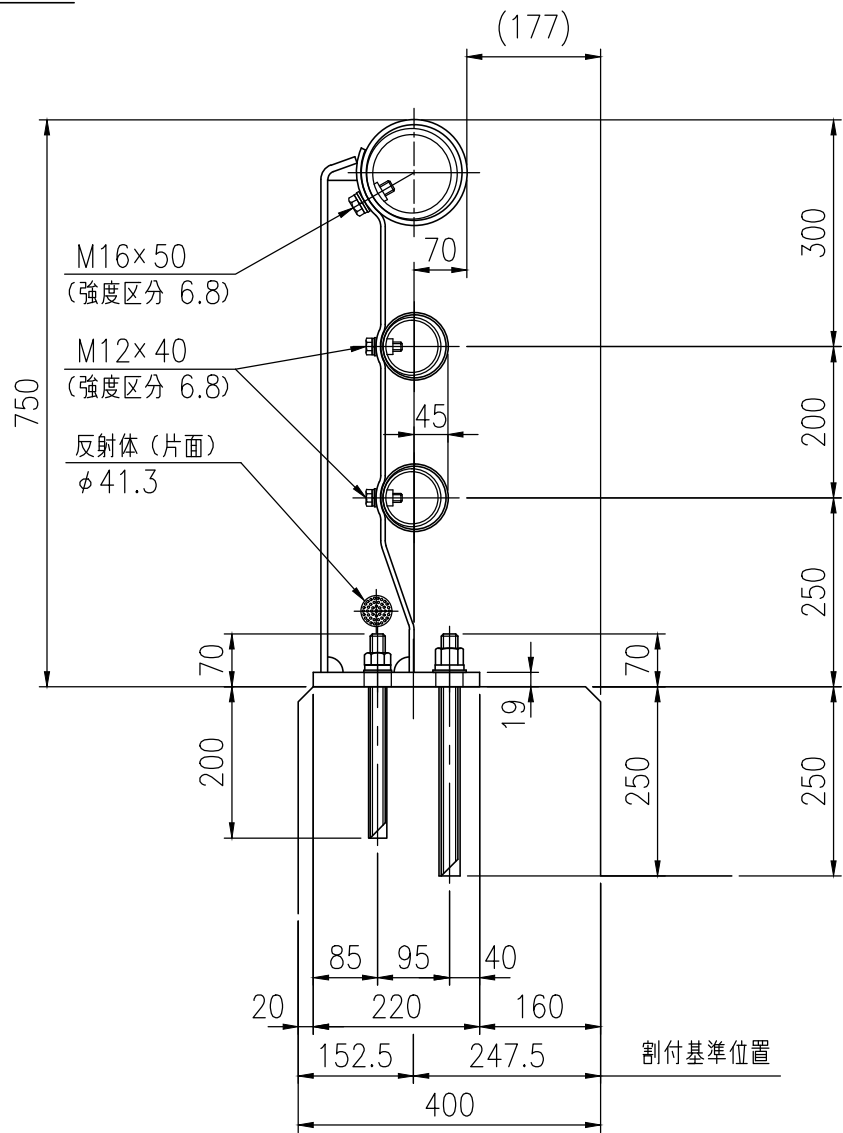

部 材 数 量 表 G-A-3075F-FW

品 名	寸 法 (mm)	単 位	数 量	単 位 質 量 (kg/単 位)	質 量 (kg)	材 質
支 柱	H-123×125×6.0×6.0×9.0	本	11	16.00	176.00	SS400
主 要 横 梁	φ139.8×6.0	m	20.500	19.80	405.90	STK400
下 段 横 梁	φ89.1×2.8	m	41.000	5.96	244.36	STK400
主要横梁スリーブ	φ120.0×8.0×300	個	10	6.78	67.80	STKM-13A
下段横梁スリーブ	φ76.3×3.5×300	"	20	1.95	39.00	STK400
取付ボルト	M16×50	セット	40	0.12	4.80	強度区分 6.8
"	M12×40	"	40	0.06	2.40	"
T型ボルト	M14	"	2	0.09	0.18	強度区分 4.6
"	M12	"	4	0.07	0.28	"
アンカーボルト	M22×320	セット	22	1.06	23.32	強度区分 6.8
"	M20×270	"	22	0.62	13.64	強度区分 4.6
樹脂カプセル	TG22RN	本	22	-	-	-
"	TG20RN	"	22	-	-	-
(20.500 m当り)				合 計 質 量	977.68 kg	

