



設置図

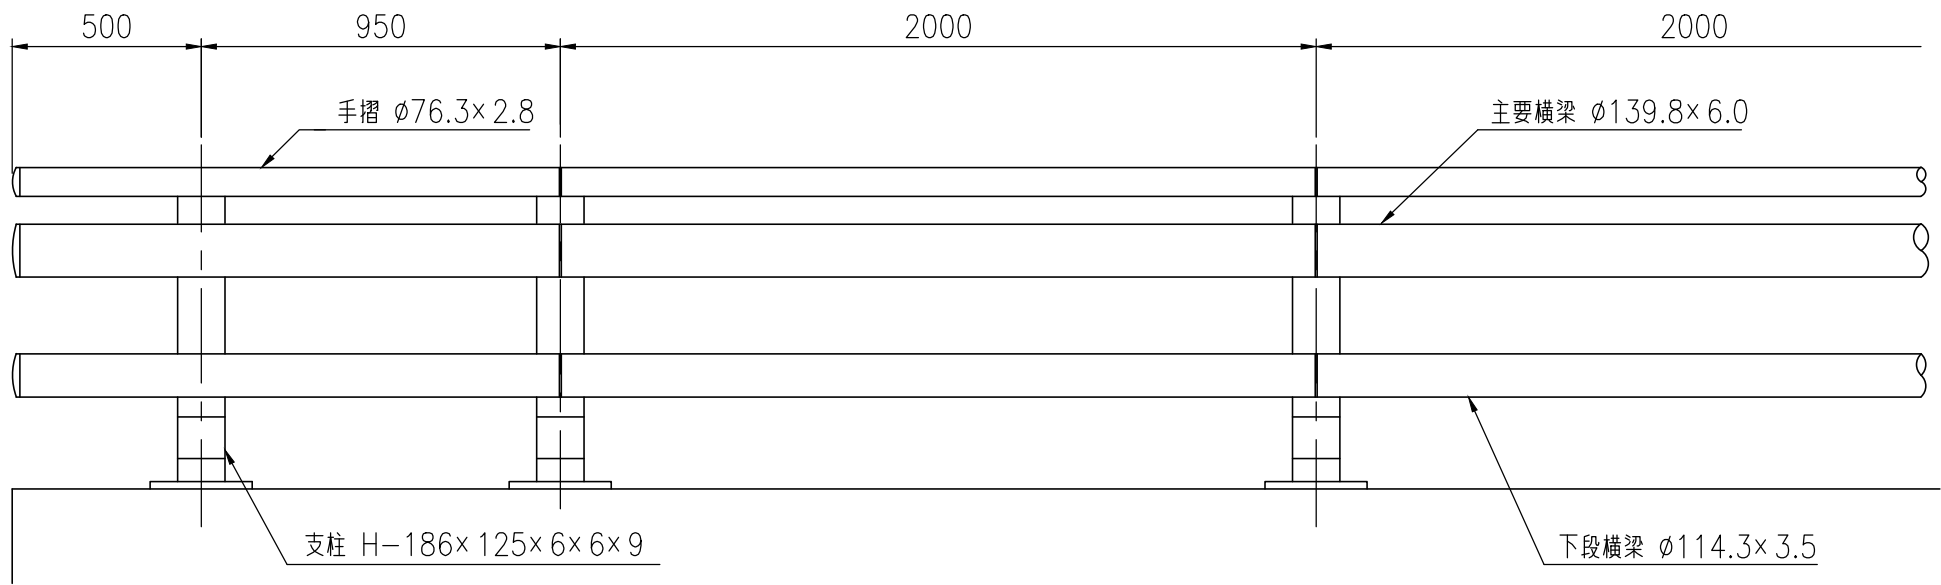

品 種	橋梁用ビーム型防護柵（丸ビーム）
タイプ	A種ビューレイル
品 番	G-A-3085TSF-WB
図面番号	KKSH00842※4

支柱図

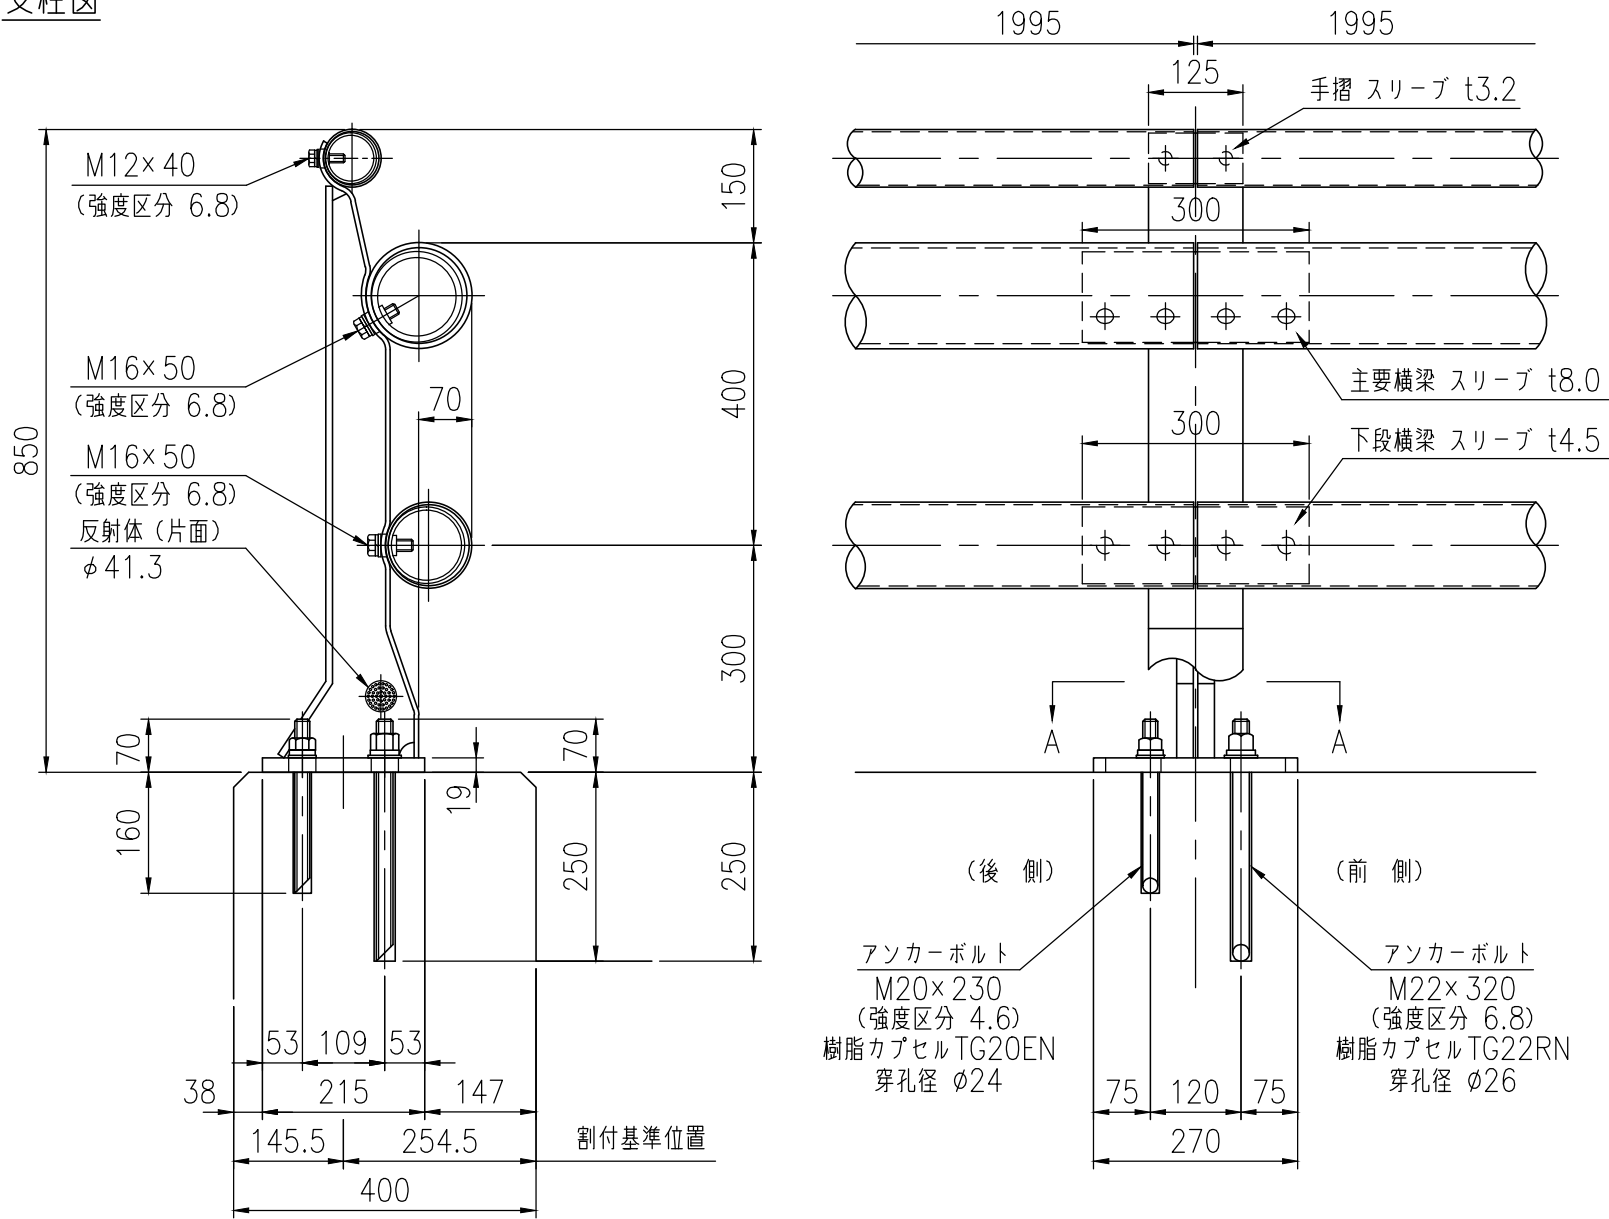

部 材 数 量 表 G-A-3085TSF-WB

品 名	寸 法 (mm)	単 位	数 量	単 位 質 量 (kg/単 位)	質 量 (kg)	材 質
支 柱	H-186x125x6.0x6.0x9.0	本	11	17.74	195.14	SS400
主 要 横 梁	φ139.8x6.0	m	20.500	19.80	405.90	STK400
下 段 横 梁	φ114.3x3.5	m	20.500	9.56	195.98	STK400
手 摺	φ76.3x2.8	m	20.500	5.08	104.14	STK400
主要横梁スリーブ	φ120.0x8.0x300	個	10	6.78	67.80	STKM-13A
下段横梁スリーブ	φ101.6x4.5x300	〃	10	3.38	33.80	STK400
手 摺スリーブ	φ67.0x3.2x125	〃	10	0.63	6.30	SGH400
取付ボルト	M16x50	セット	80	0.12	9.60	強度区分 6.8
〃	M12x40	〃	20	0.06	1.20	〃
T型ボルト	M14	〃	4	0.09	0.36	強度区分 4.6
〃	M12	〃	2	0.07	0.14	〃
アンカーボルト	M22x320	セット	22	1.06	23.32	強度区分 6.8
〃	M20x230	〃	22	0.54	11.88	強度区分 4.6
樹脂カプセル	TG22RN	本	22	—	—	—
〃	TG20EN	〃	22	—	—	—
(20.500 m当り)				合 計 質 量	1055.56	kg

