

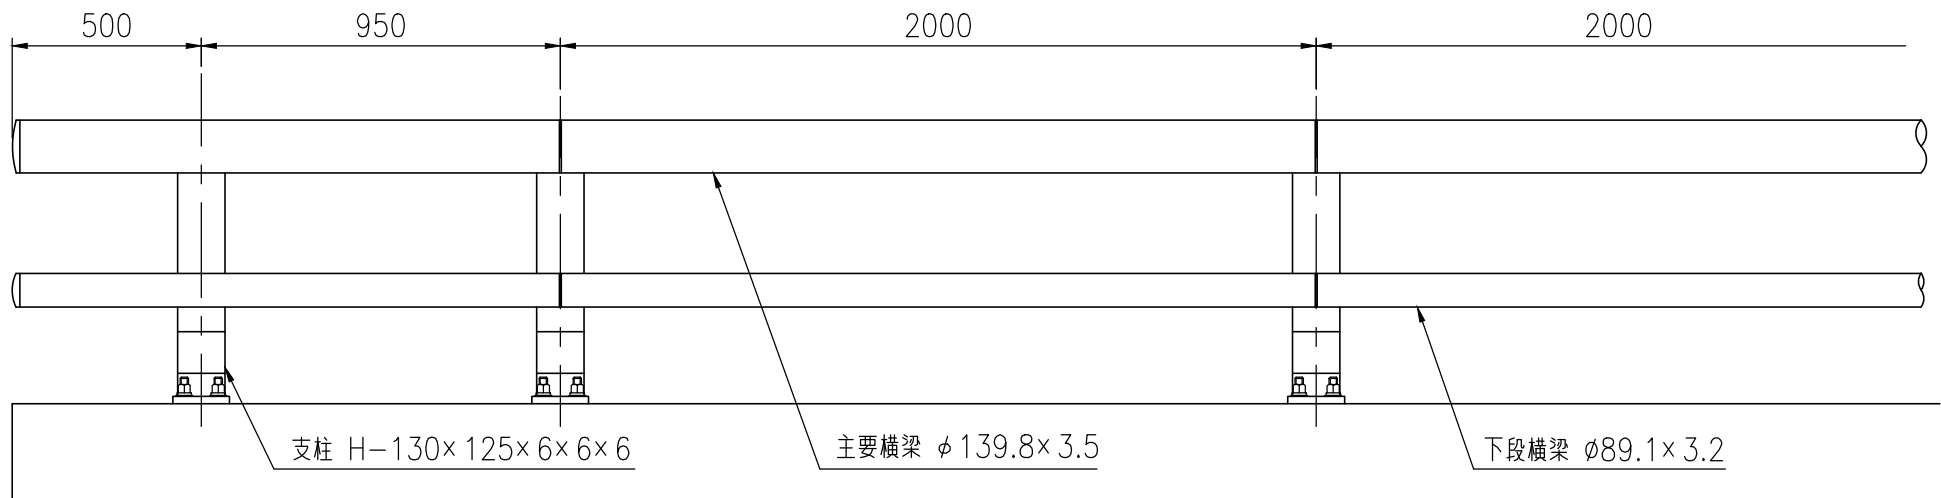


設置図

品 種	橋梁用ビーム型防護柵（丸ビーム）
タイプ	B種ビュレイル
品 番	G-B-2075F-FA
図面番号	KKSH00949※4

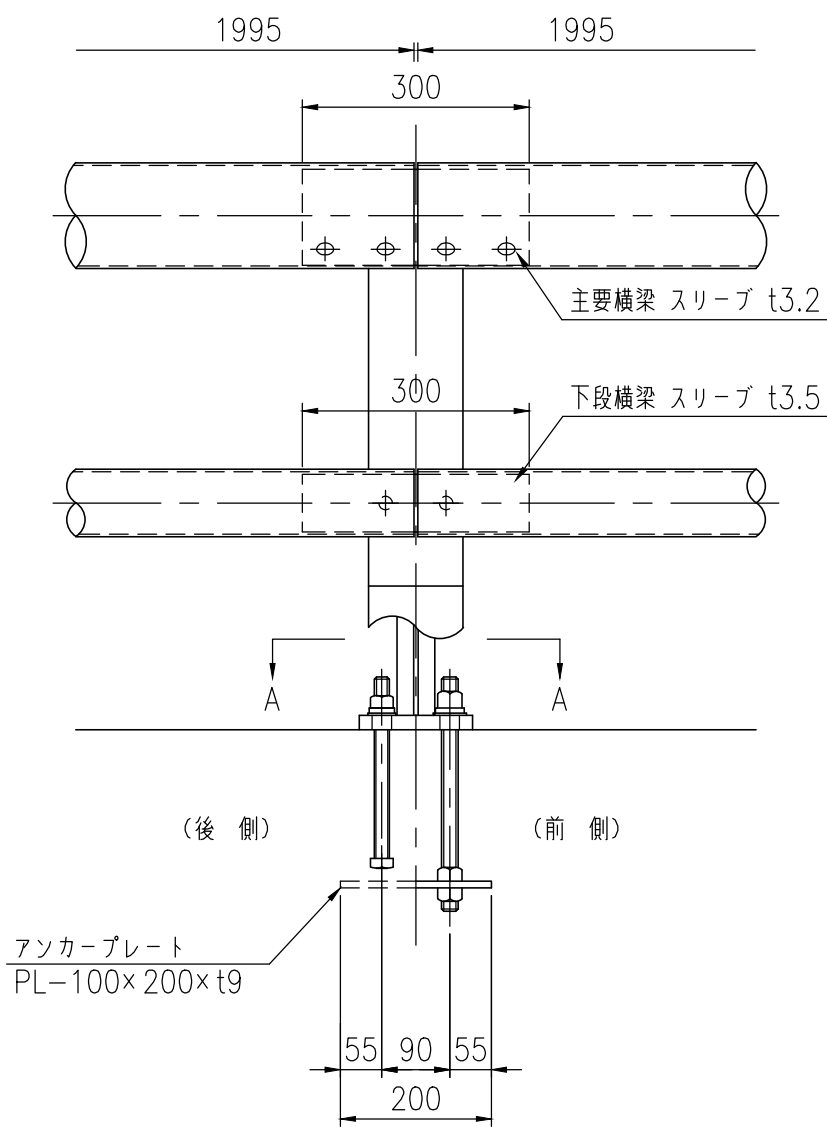


支柱図

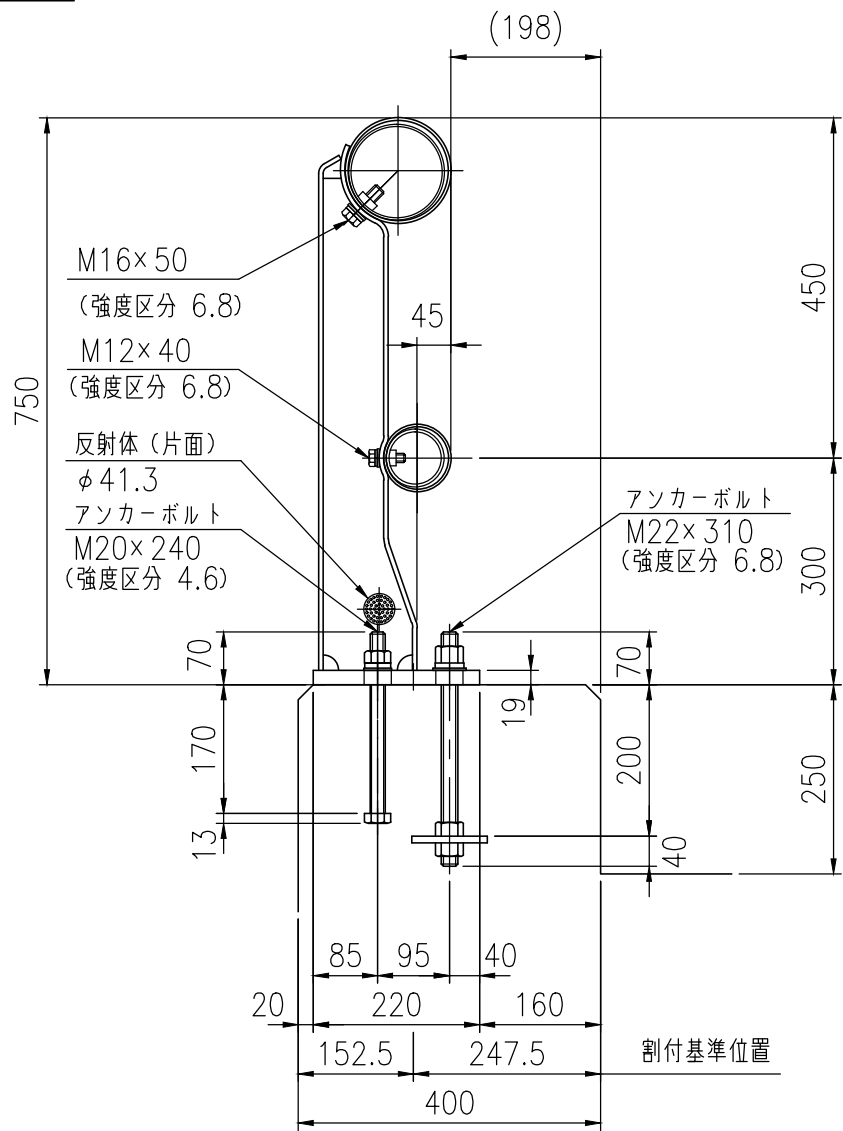

部 材 数 量 表 G-B-2075F-FA

品 名	寸 法 (mm)	単 位	数 量	単 位 質 量 (kg/単 位)	質 量 (kg)	材 質
支 柱	H-130×125×6.0×6.0×6.0	本	11	12.76	140.36	SS400
主 要 横 梁	φ139.8×3.5	m	20.500	11.80	241.90	STK400
下 段 横 梁	φ89.1×3.2	m	20.500	6.78	138.99	STK400
主要横梁スリーブ	φ127.0×3.2×300	個	10	3.08	30.80	STK400
下段横梁スリーブ	φ76.3×3.5×300	"	10	1.95	19.50	"
取付ボルト	M16×50	セット	40	0.12	4.80	強度区分 6.8
"	M12×40	"	20	0.06	1.20	"
T型ボルト	M14	"	2	0.09	0.18	強度区分 4.6
"	M12	"	2	0.07	0.14	"
アンカーボルト	M22×310	セット	22	1.22	26.84	強度区分 6.8
"	M20×240	"	22	0.71	15.62	強度区分 4.6
アンカープレート	PL-100×200×t9 (20.500 m当り)	枚	11	1.41	15.51	SS400
合 計 質 量					635.84	kg

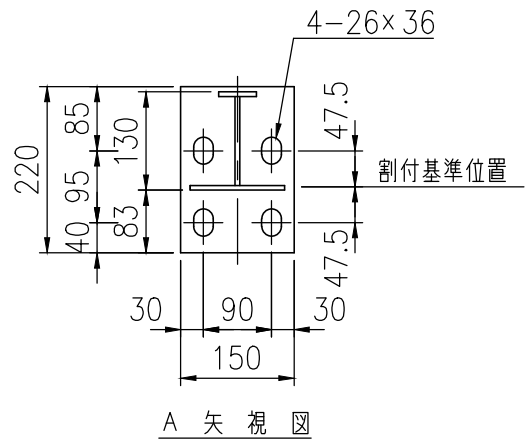

A 矢 視 図