

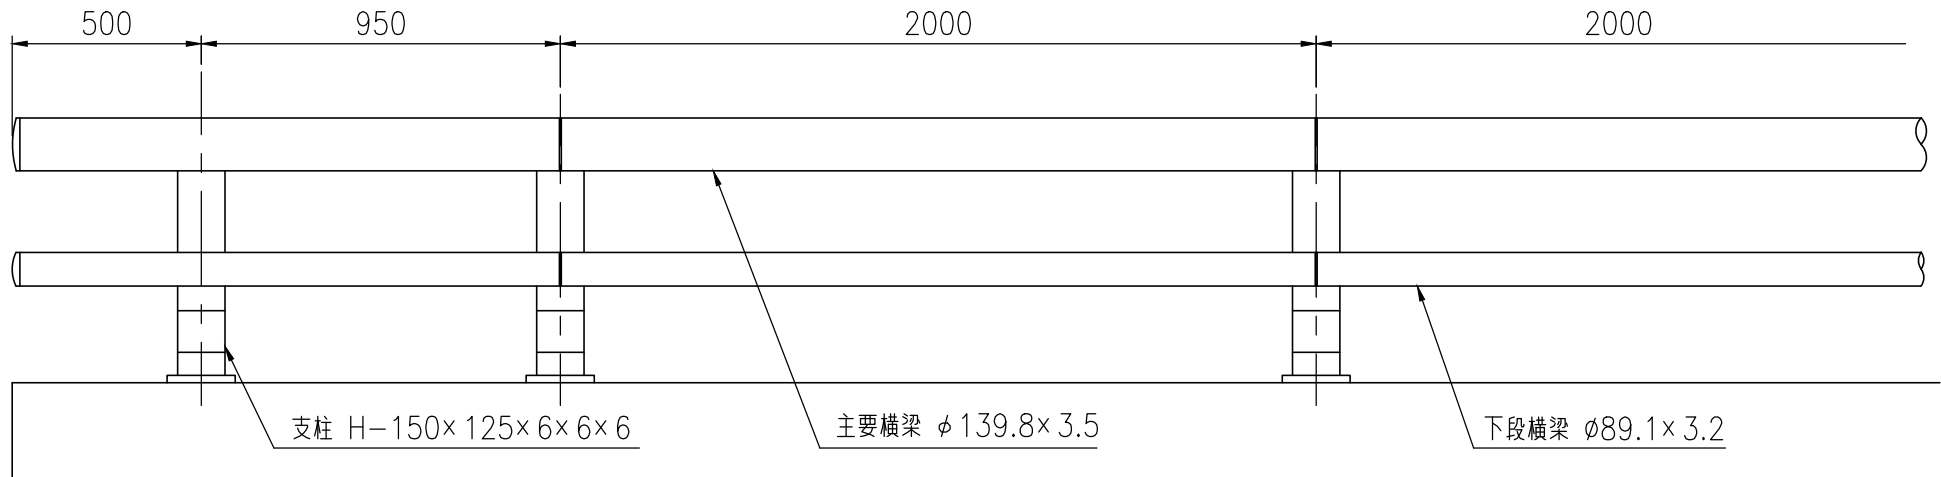


設置図

品 種	橋梁用ビーム型防護柵（丸ビーム）
タイプ	B種ビュ－レイル
品 番	G-B-207F-KS
図面番号	KKSH00882※4

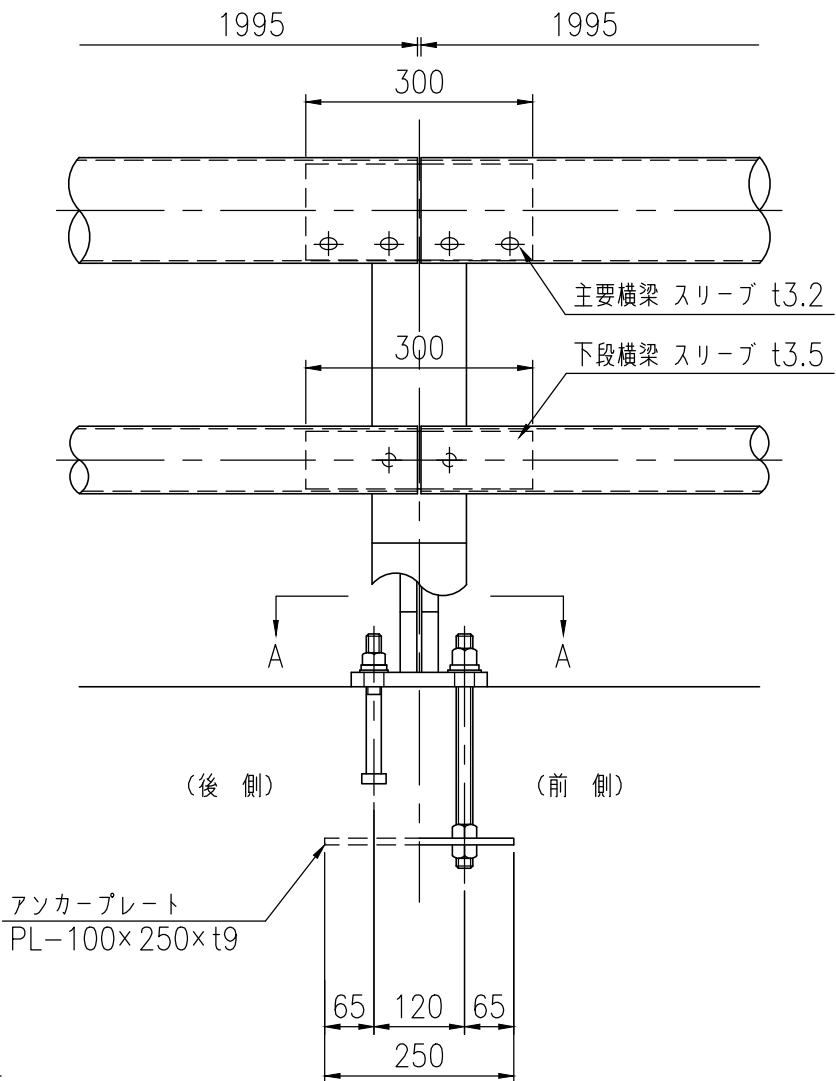

支柱図

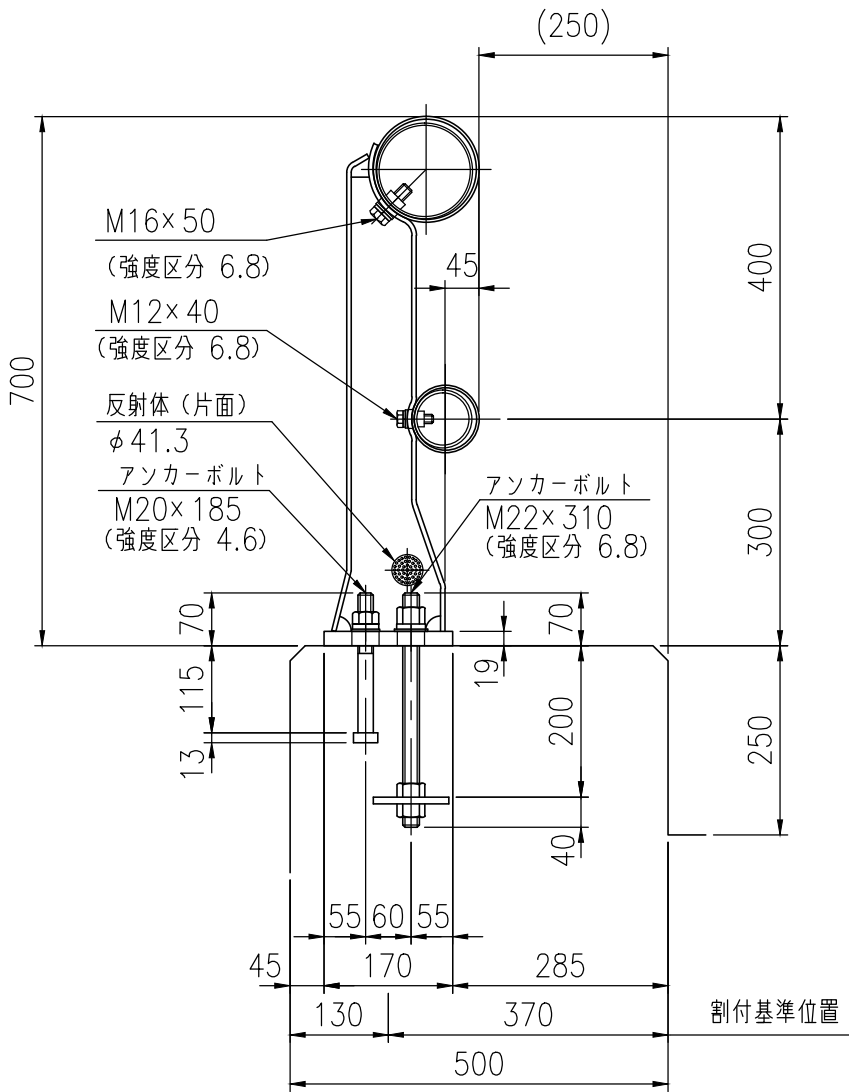

部 材 数 量 表 G-B-207F-KS

品 名	寸 法 (mm)	単位	数量	単位質量(kg/単位)	質量(kg)	材質
支 柱	H-150x125x6.0x6.0x6.0	本	11	11.85	130.35	SS400
主 要 横 梁	$\phi 139.8 \times 3.5$	m	20.500	11.80	241.90	STK400
下 段 横 梁	$\phi 89.1 \times 3.2$	m	20.500	6.78	138.99	STK400
主要横梁スリーブ	$\phi 127.0 \times 3.2 \times 300$	個	10	3.08	30.80	STK400
下段横梁スリーブ	$\phi 76.3 \times 3.5 \times 300$	"	10	1.95	19.50	"
取付ボルト	M16x50	セット	40	0.12	4.80	強度区分 6.8
"	M12x40	"	20	0.06	1.20	"
T型ボルト	M14	"	2	0.09	0.18	強度区分 4.6
"	M12	"	2	0.07	0.14	"
アンカーボルト	M22x310	セット	22	1.22	26.84	強度区分 6.8
"	M20x185	"	22	0.61	13.42	強度区分 4.6
アンカープレート	PL-100x250xt9 (20.500 m当り)	枚	11	1.76	19.36	SS400
合 計 質 量					627.48 kg	

