

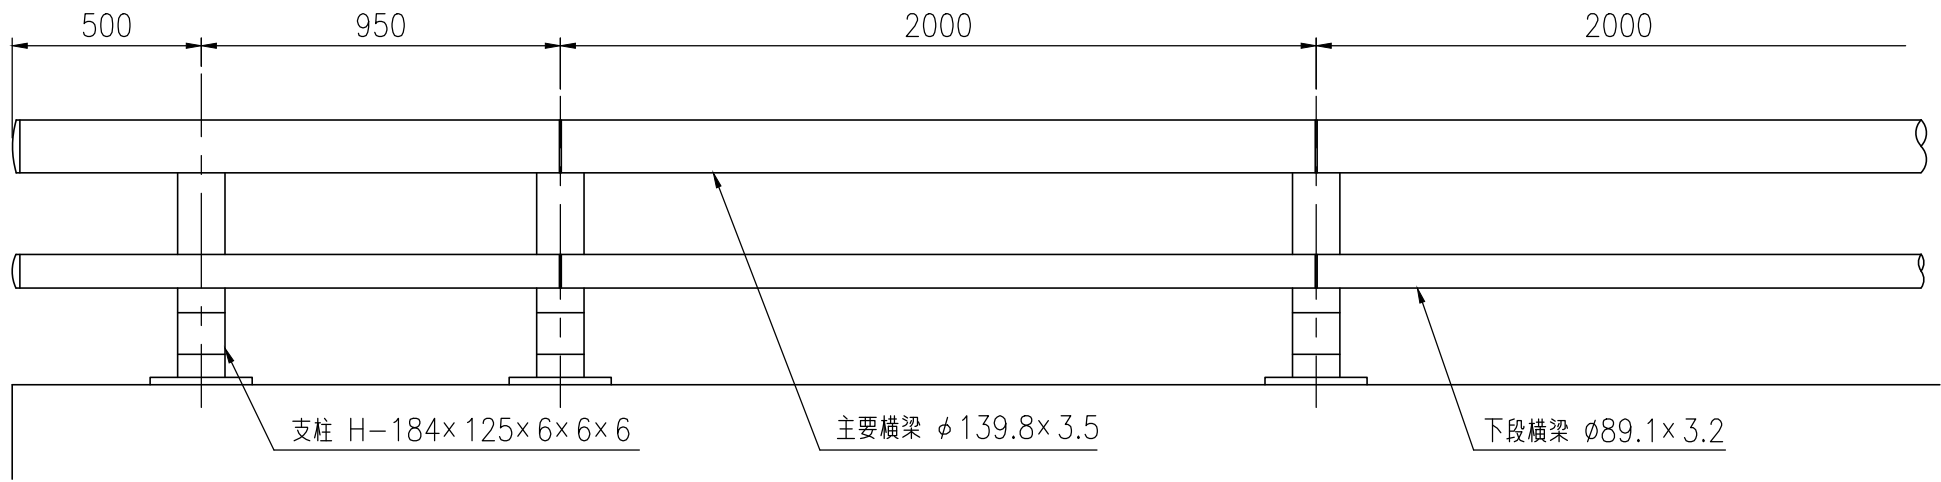


設置図

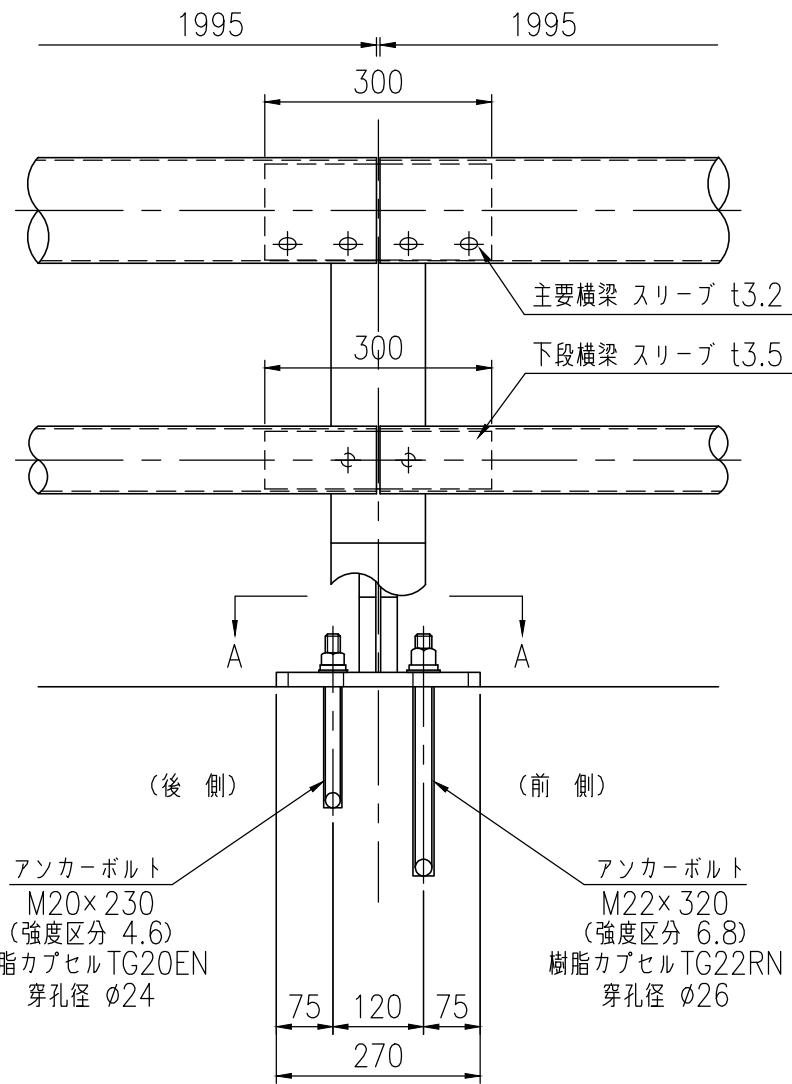

品 種	橋梁用ビーム型防護柵（丸ビーム）
タイプ	B種ビューレイル
品 番	G-B-207F-WB
図面番号	KKSH00849※4

支柱図

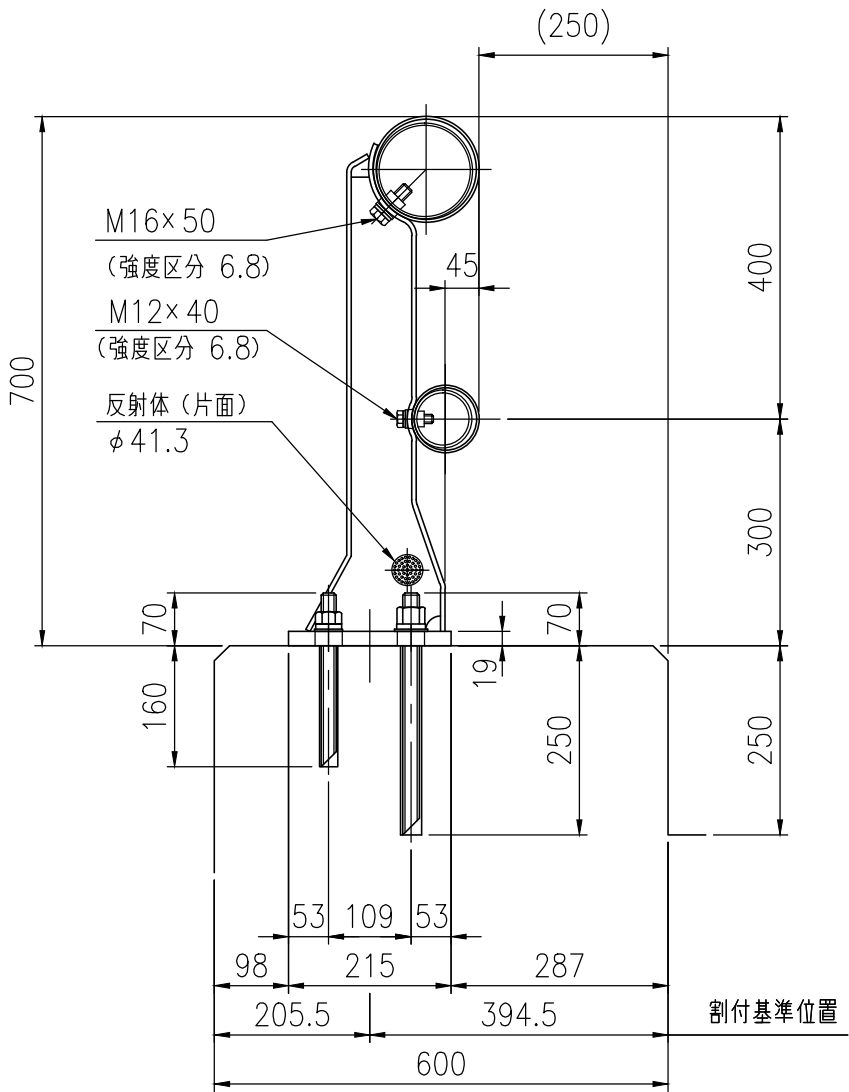

部 材 数 量 表 G-B-207F-WB

品 名	寸 法 (mm)	単 位	数 量	単 位 質 量 (kg/単 位)	質 量 (kg)	材 質
支 柱	H-184x125x6.0x6.0x6.0	本	11	15.51	170.61	SS400
主 要 横 梁	φ139.8x3.5	m	20.500	11.80	241.90	STK400
下 段 横 梁	φ89.1x3.2	m	20.500	6.78	138.99	STK400
主要横梁スリーブ	φ127.0x3.2x300	個	10	3.08	30.80	STK400
下段横梁スリーブ	φ76.3x3.5x300	個	10	1.95	19.50	〃
取付ボルト	M16x50	セット	40	0.12	4.80	強度区分 6.8
〃	M12x40	〃	20	0.06	1.20	〃
T型ボルト	M14	〃	2	0.09	0.18	強度区分 4.6
〃	M12	〃	2	0.07	0.14	〃
アンカーボルト	M22x320	セット	22	1.06	23.32	強度区分 6.8
〃	M20x230	〃	22	0.54	11.88	強度区分 4.6
樹脂カプセル	TG22RN	本	22	—	—	—
〃	TG20EN	〃	22	—	—	—
(20.500 m当り)			合 計 質 量		643.32 kg	

