

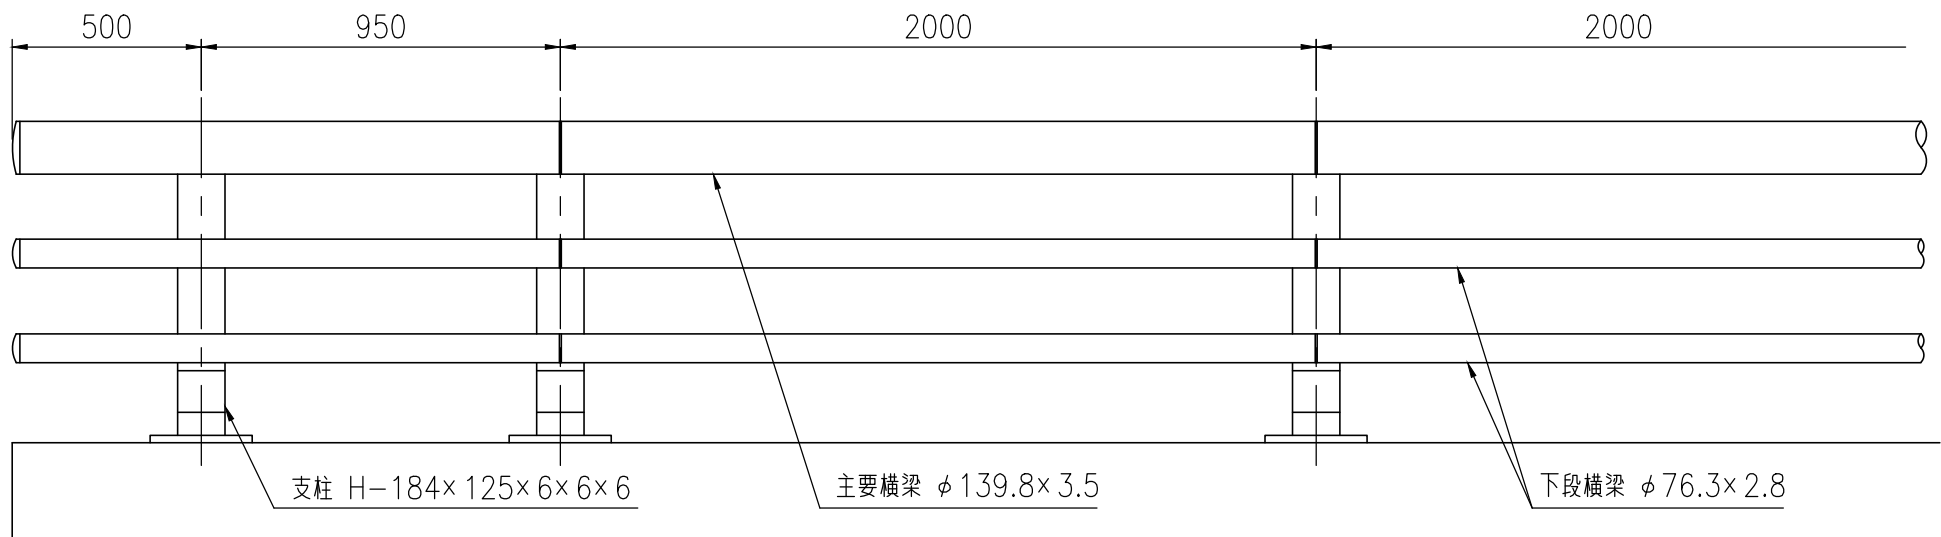


設置図

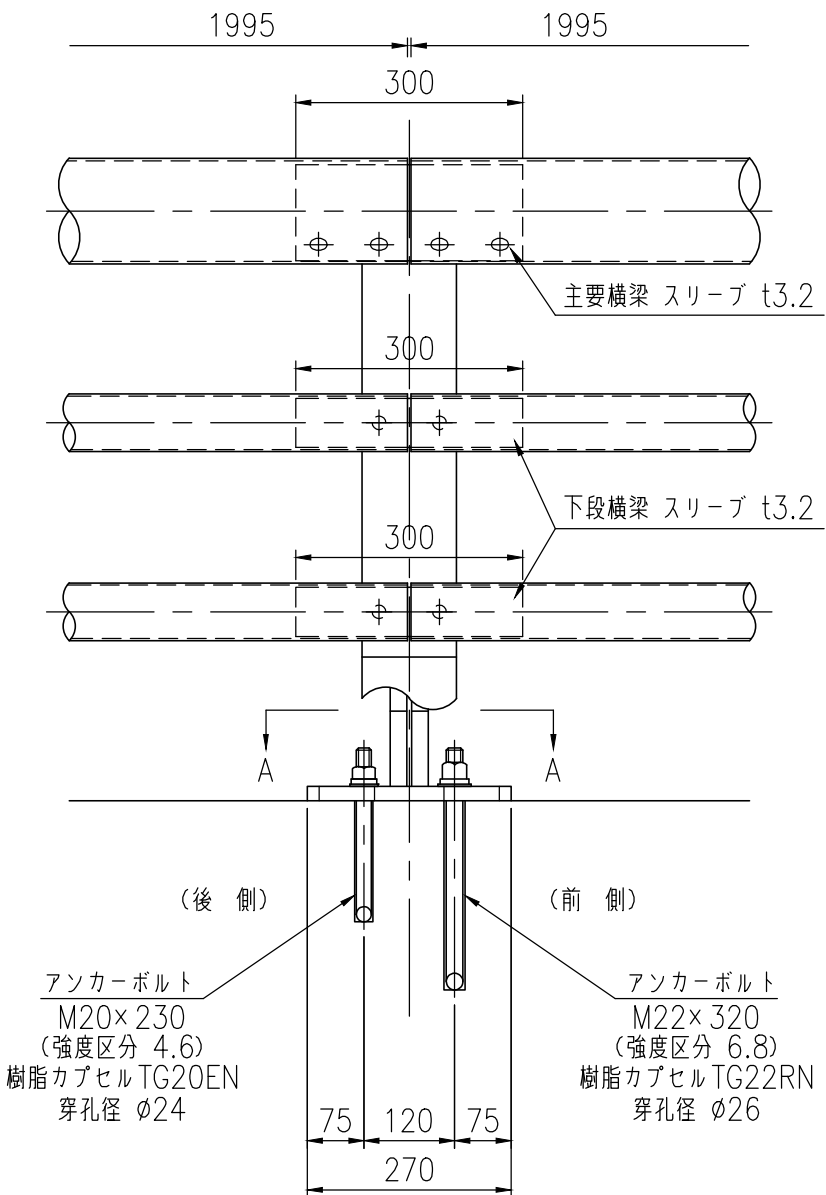

品 種	橋梁用ビーム型防護柵（丸ビーム）
タイプ	B種ビューレイル
品 番	G-B-3085F-WB
図面番号	KKSH00852※5

支柱図

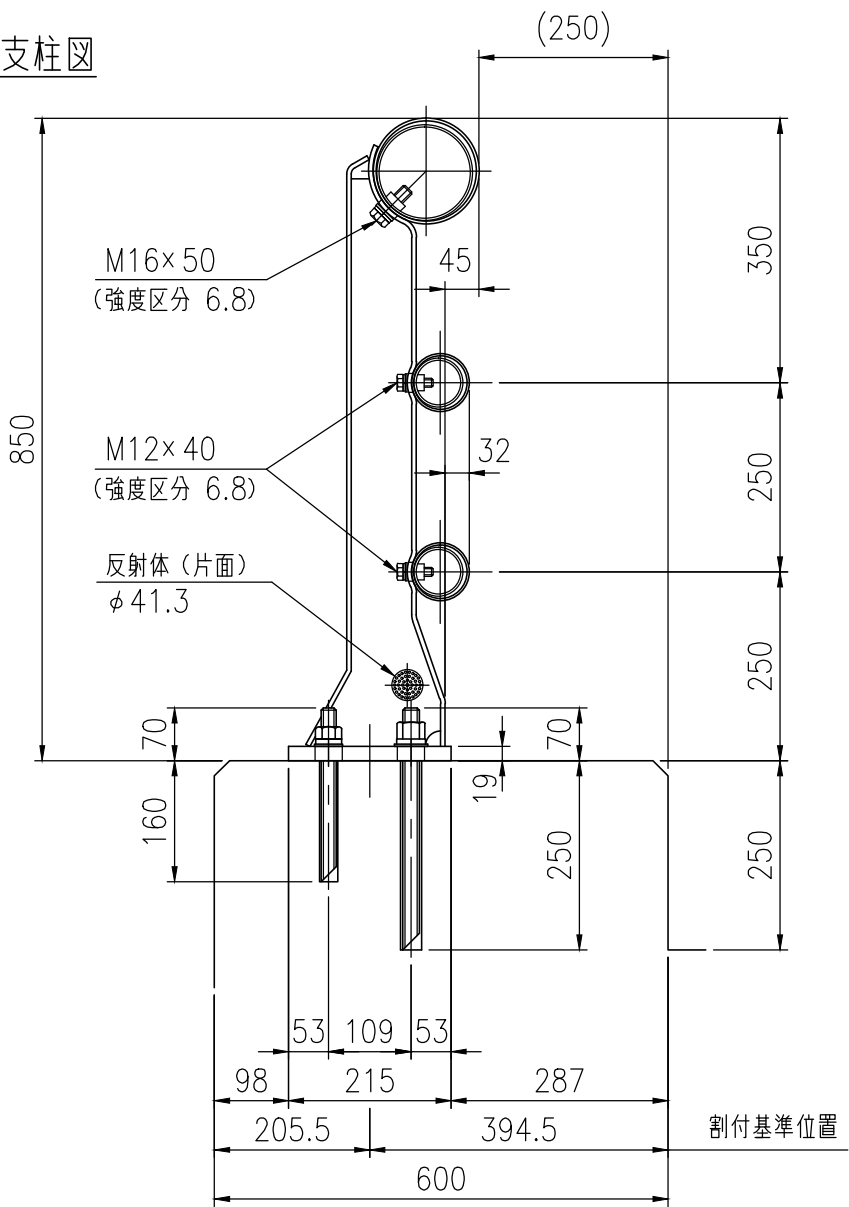

部 材 数 量 表 G-B-3085F-WB

品 名	寸 法 (mm)	単 位	数 量	単 位 質 量 (kg/単 位)	質 量 (kg)	材 質
支 柱	H-184×125×6.0×6.0×6.0	本	11	17.28	190.08	SS400
主 要 横 梁	φ139.8×3.5	m	20.500	11.80	241.90	STK400
下 段 横 梁	φ76.3×2.8	m	41.000	5.08	208.28	STK400
主要横梁スリーブ	φ127.0×3.2×300	個	10	3.08	30.80	STK400
下段横梁スリーブ	φ65.0×3.2×300	"	20	1.53	30.60	"
取付ボルト	M16×50	セット	40	0.12	4.80	強度区分 6.8
"	M12×40	"	40	0.06	2.40	"
T型ボルト	M14	"	2	0.09	0.18	強度区分 4.6
"	M12	"	4	0.07	0.28	"
アンカーボルト	M22×320	セット	22	1.06	23.32	強度区分 6.8
"	M20×230	"	22	0.54	11.88	強度区分 4.6
樹脂カプセル	TG22RN	本	22	-	-	-
"	TG20EN	"	22	-	-	-
(20.500 m当り)				合 計 質 量	744.52 kg	

