

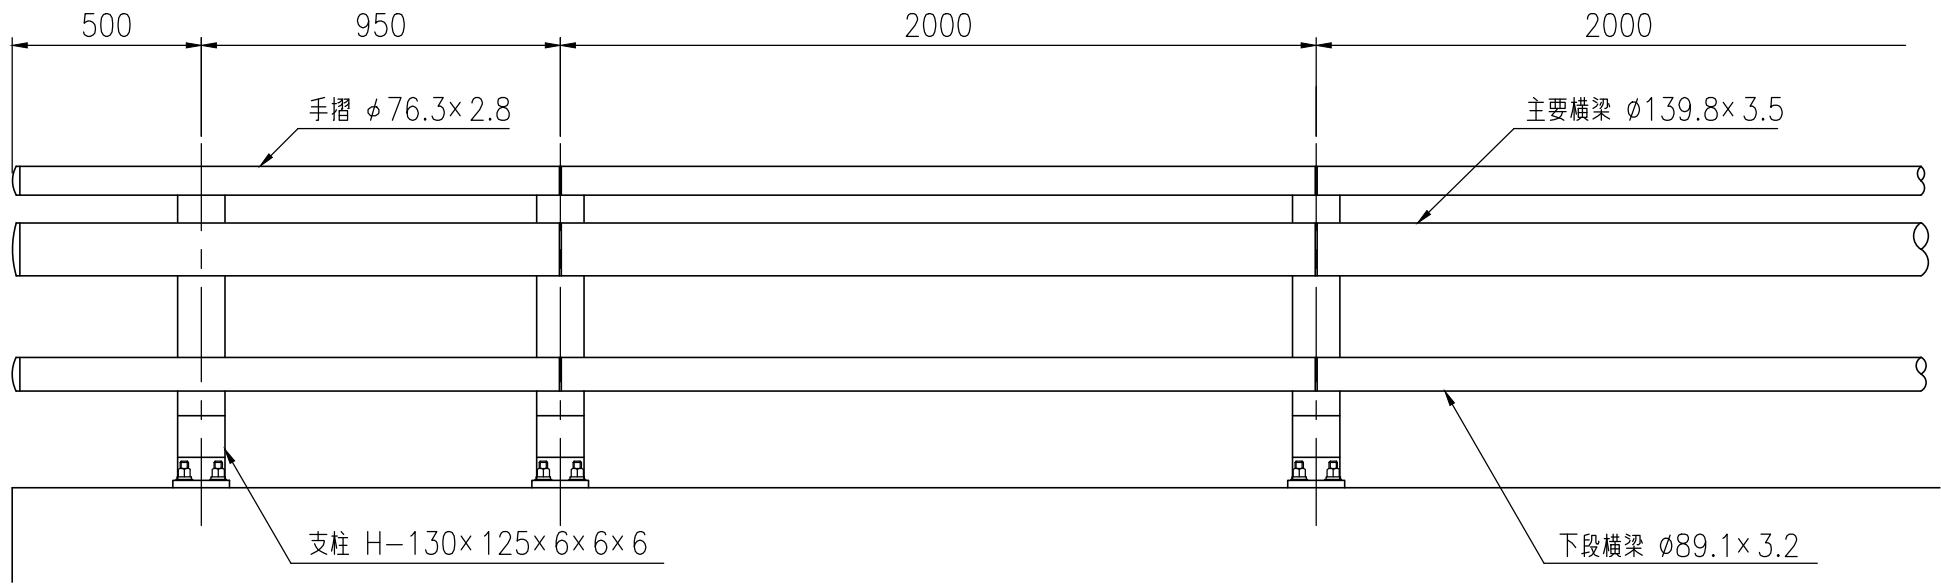


設置図

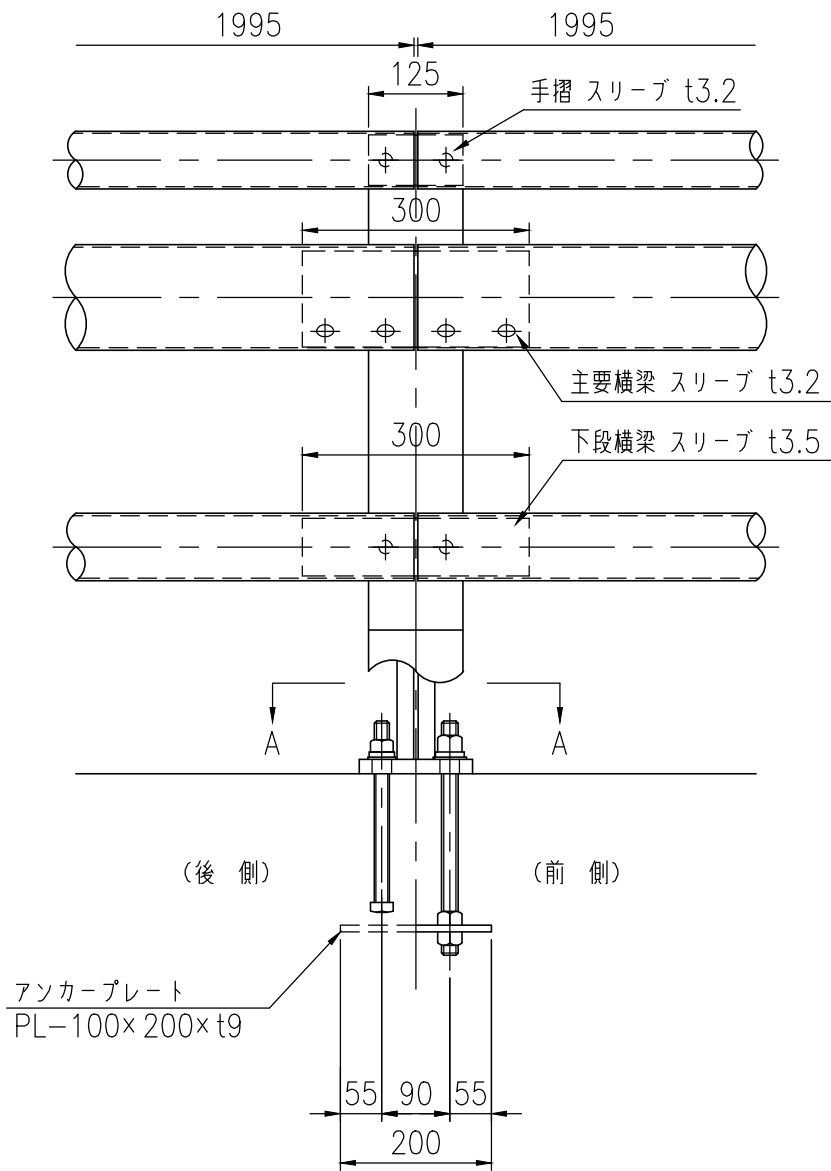

品 種	橋梁用ビーム型防護柵（丸ビーム）
タイプ	B種ビューレイル
品 番	G-B-3085TSF-FA
図面番号	KKSH00952*4

支柱図

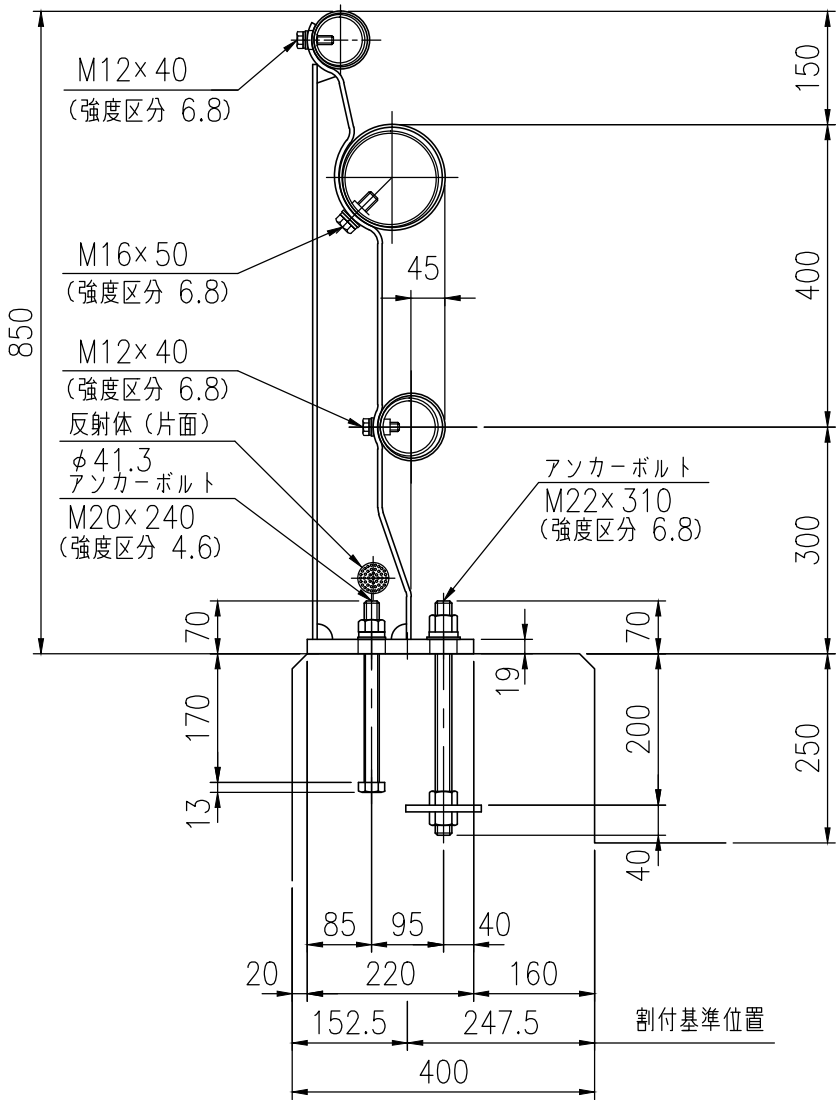

部 材 数 量 表 G-B-3085TSF-FA

品 名	寸 法 (mm)	単 位	数 量	単 位 質 量 (kg/単 位)	質 量 (kg)	材 質
支 柱	H-130 $\times$ 125 $\times$ 6.0 $\times$ 6.0 $\times$ 6.0	本	11	13.76	151.36	SS400
主 要 横 梁	$\phi 139.8 \times 3.5$	m	20.500	11.80	241.90	STK400
下 段 横 梁	$\phi 89.1 \times 3.2$	m	20.500	6.78	138.99	STK400
手 摺	$\phi 76.3 \times 2.8$	m	20.500	5.08	104.14	STK400
主要横梁スリーブ	$\phi 127.0 \times 3.2 \times 300$	個	10	3.08	30.80	STK400
下段横梁スリーブ	$\phi 76.3 \times 3.5 \times 300$	"	10	1.95	19.50	"
手 摺スリーブ	$\phi 67.0 \times 3.2 \times 125$	"	10	0.63	6.30	SGH400
取付ボルト	M16 $\times$ 50	セット	40	0.12	4.80	強度区分 6.8
"	M12 $\times$ 40	"	40	0.06	2.40	"
T型ボルト	M14	"	2	0.09	0.18	強度区分 4.6
"	M12	"	4	0.07	0.28	"
アンカーボルト	M22 $\times$ 310	セット	22	1.22	26.84	強度区分 6.8
"	M20 $\times$ 240	"	22	0.71	15.62	強度区分 4.6
アンカープレート	PL-100 $\times$ 200 $\times$ t9	枚	11	1.41	15.51	SS400
(20.500 m当り)			合 計 質 量		758.62 kg	

