

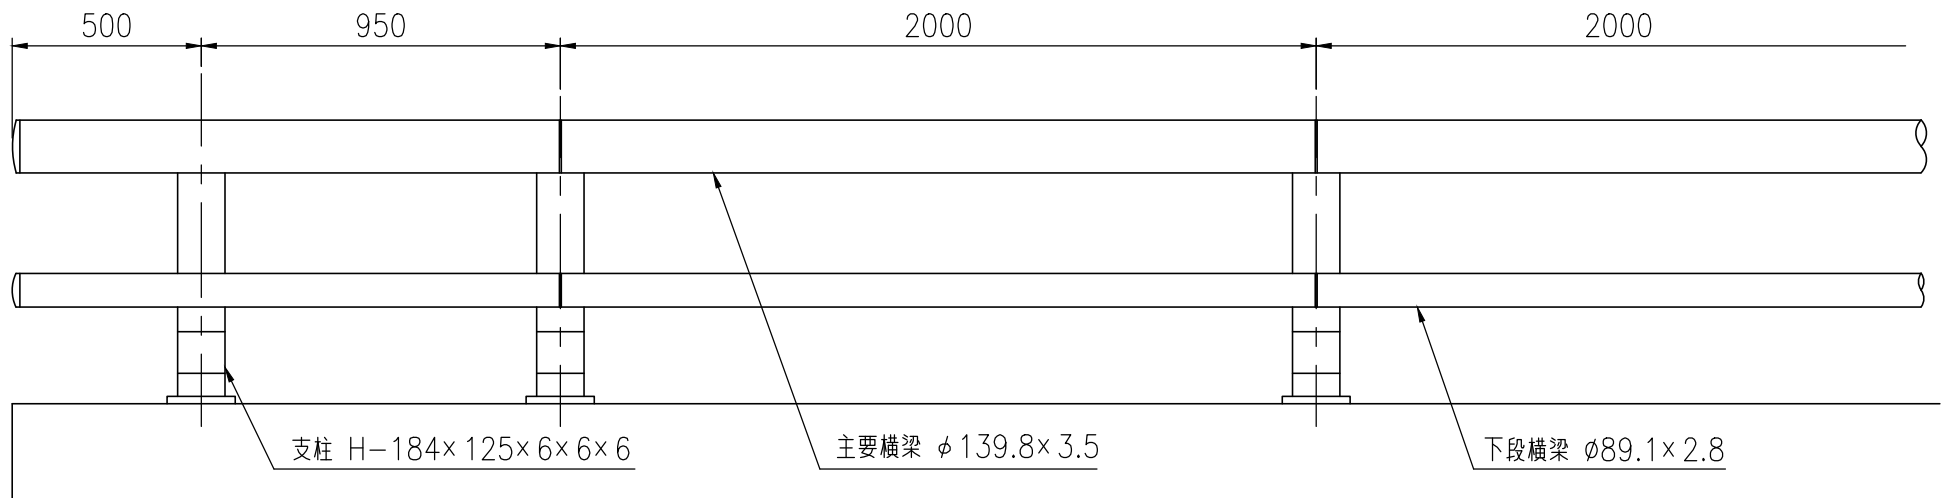


設置図

品 種	橋梁用ビーム型防護柵（丸ビーム）
タイプ	C種ビュ－レイル
品 番	G-C-2075F
図面番号	KKSH00828※4

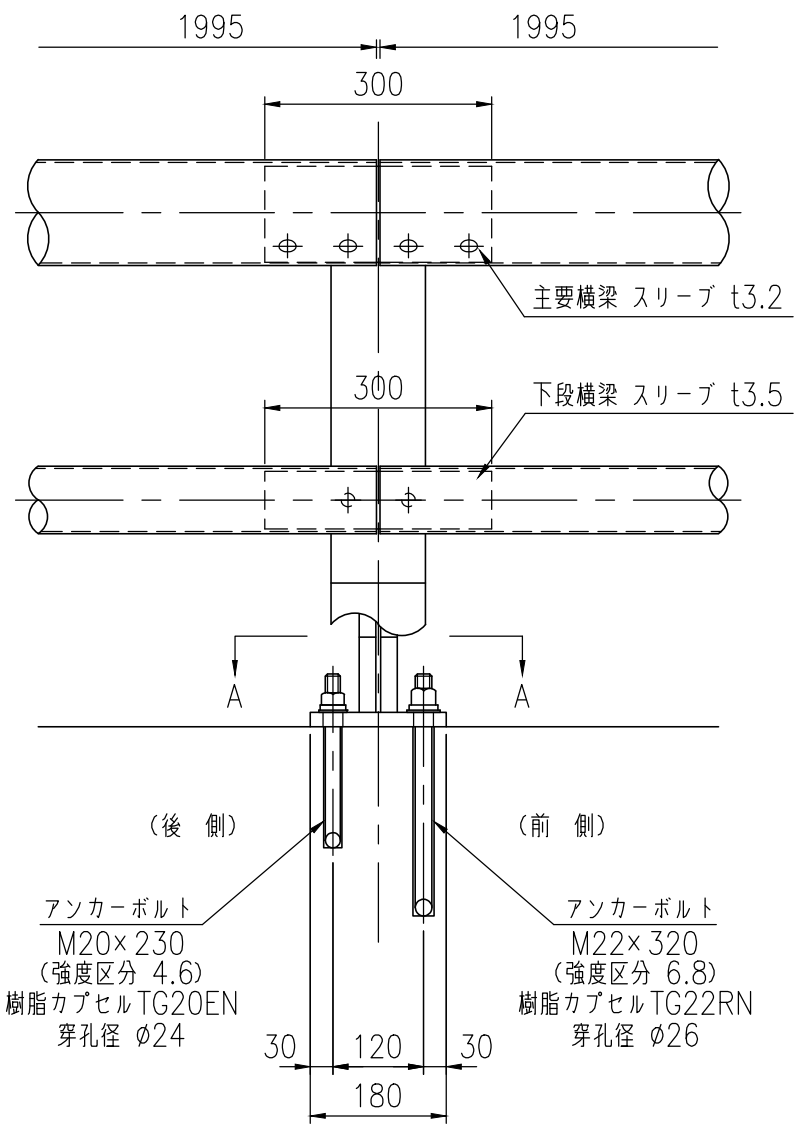

支柱図

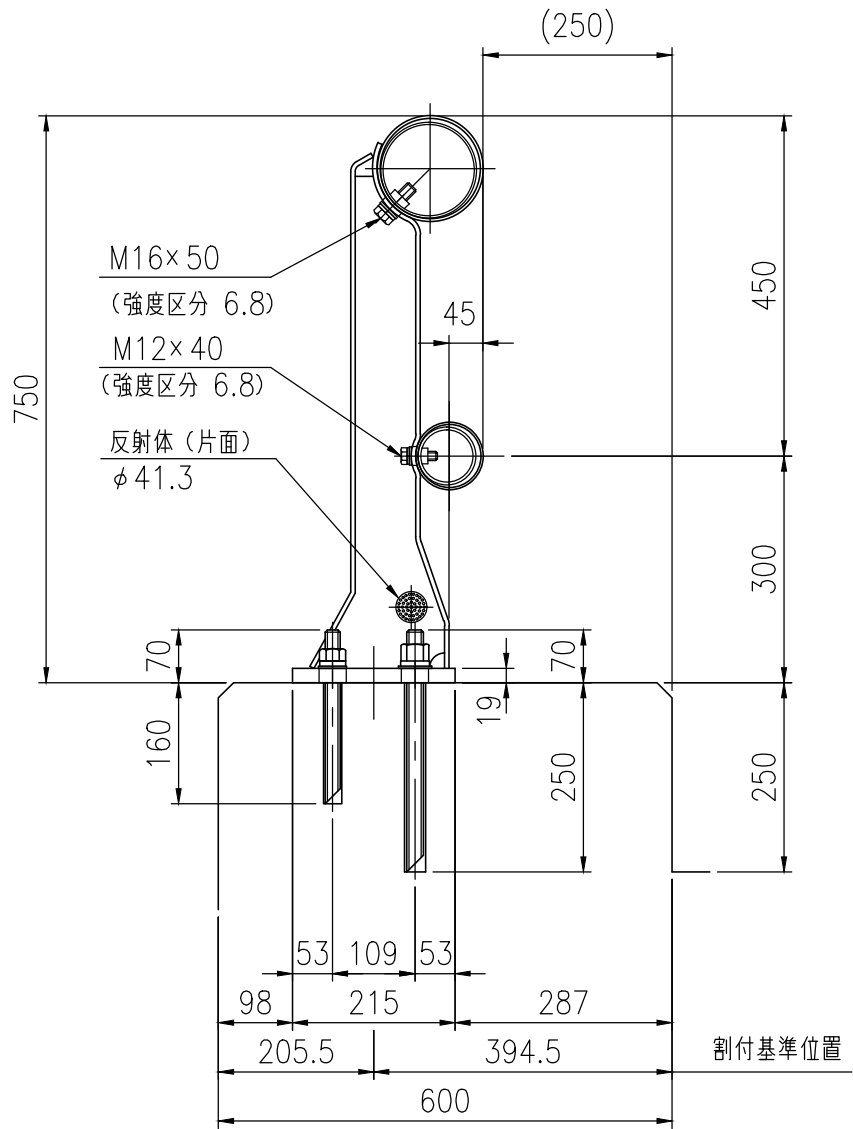

部 材 数 量 表 G-C-2075F

品 名	寸 法 (mm)	単 位	数 量	単 位 質 量 (kg/単 位)	質 量 (kg)	材 質
支 柱	H-184x125x6.0x6.0x6.0	本	11	13.77	151.47	SS400
主 要 横 梁	φ139.8x3.5	m	20.500	11.80	241.90	STK400
下 段 横 梁	φ89.1x2.8	m	20.500	5.96	122.18	STK400
主要横梁スリーブ	φ127.0x3.2x300	個	10	3.08	30.80	STK400
下段横梁スリーブ	φ76.3x3.5x300	"	10	1.95	19.50	"
取付ボルト	M16x50	セット	40	0.12	4.80	強度区分 6.8
"	M12x40	"	20	0.06	1.20	"
T型ボルト	M14	"	2	0.09	0.18	強度区分 4.6
"	M12	"	2	0.07	0.14	"
アンカーボルト	M22x320	セット	22	1.06	23.32	強度区分 6.8
"	M20x230	"	22	0.54	11.88	強度区分 4.6
樹脂カプセル	TG22RN	本	22	-	-	-
"	TG20EN	"	22	-	-	-
(20.500 m当り)				合 計 質 量	607.37 kg	

