

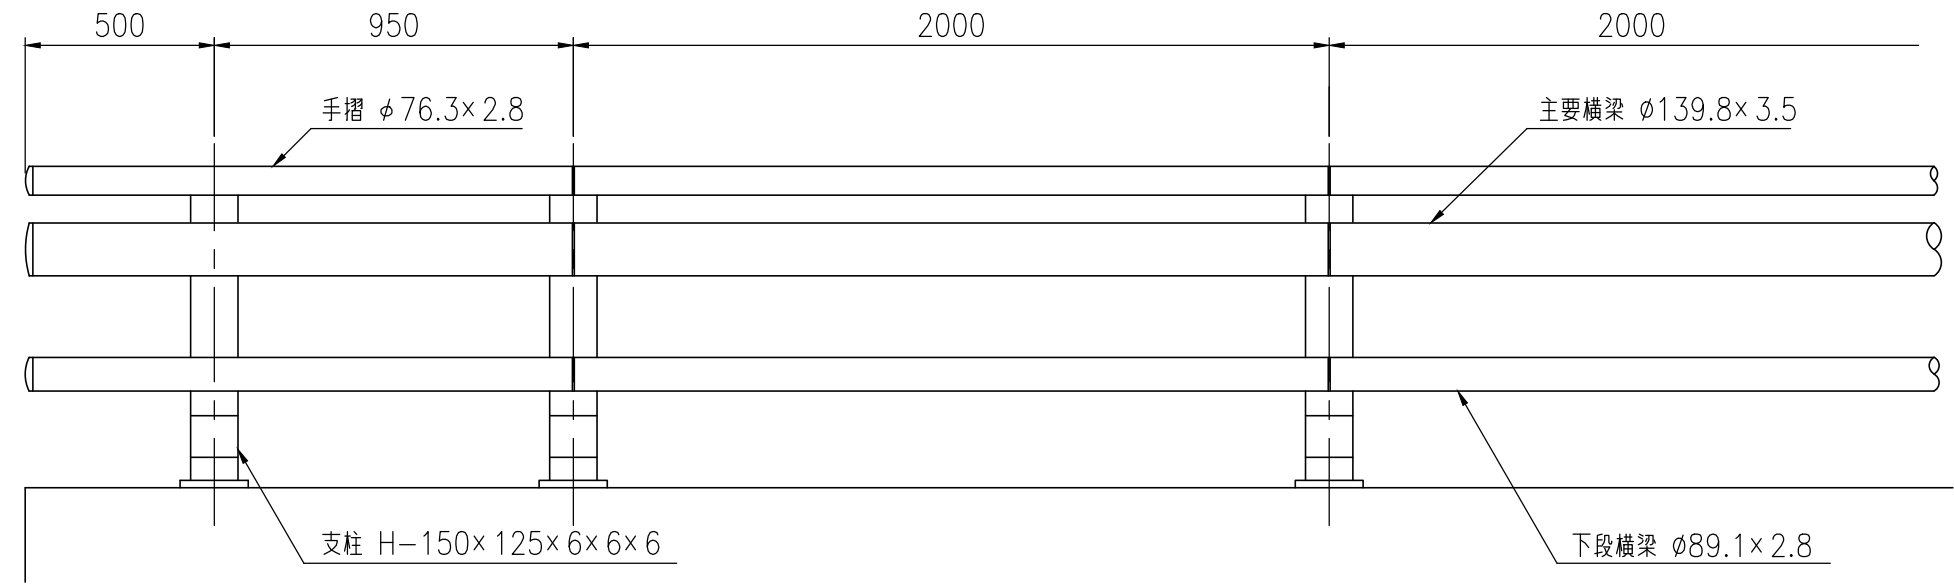


設置図

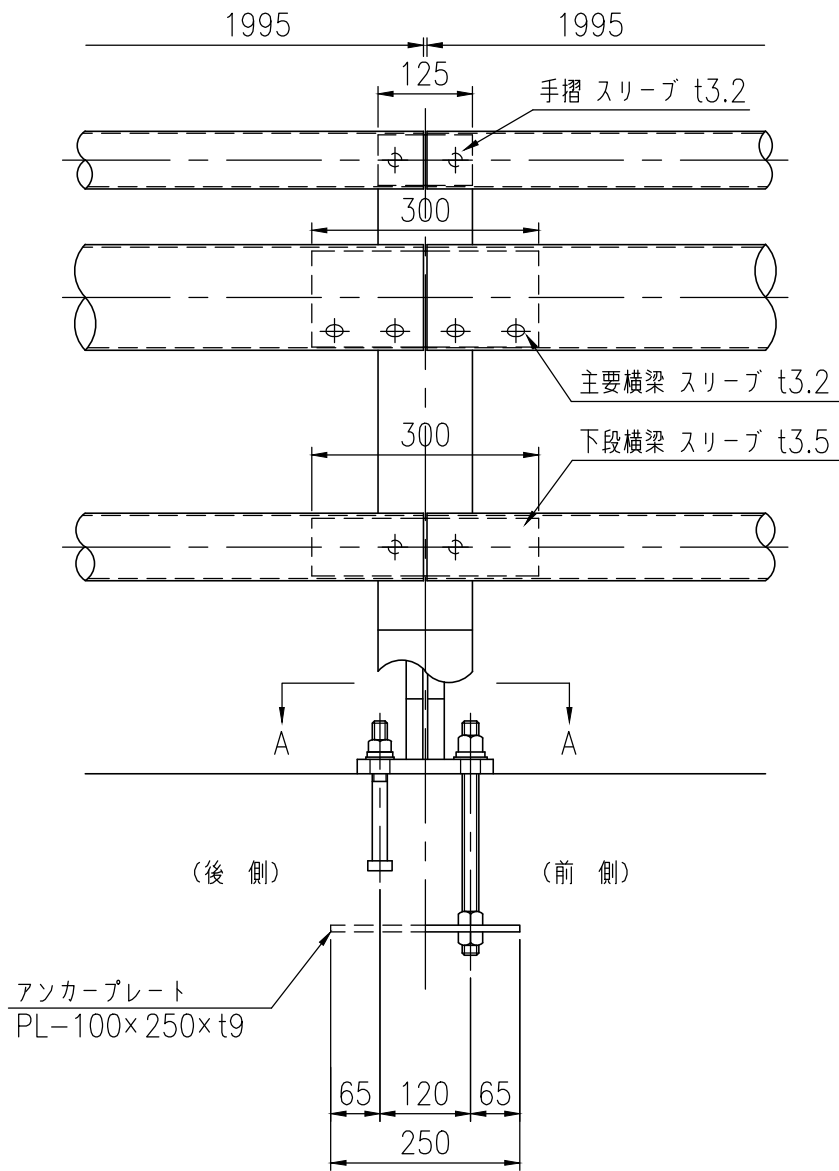

品 種	橋梁用ビーム型防護柵（丸ビーム）
タイプ	C種ビューレイル
品 番	G-C-3085TSF-KS
図面番号	KKSH00897※4

支柱図

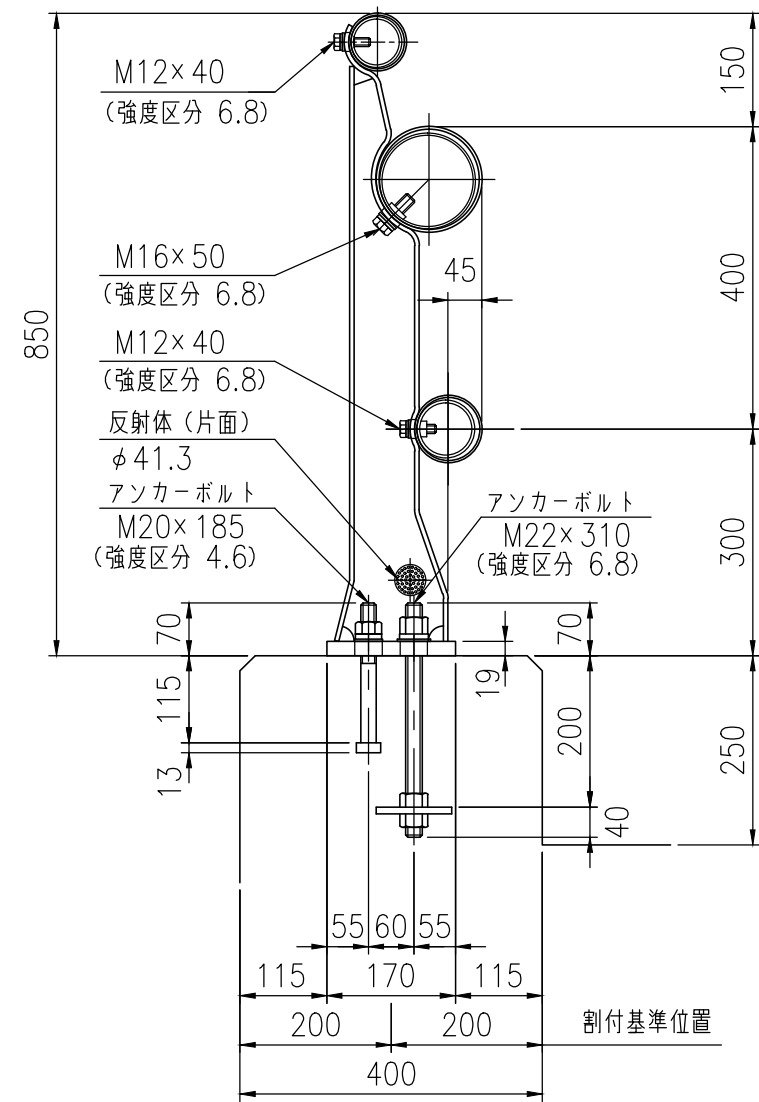

部 材 数 量 表 G-C-3085TSF-KS

品 名	寸 法 (mm)	単位	数量	単位質量(kg/単位)	質量(kg)	材質
支 柱	H-150x125x6.0x6.0x6.0	本	11	13.45	147.95	SS400
主 要 横 梁	φ139.8x3.5	m	20.500	11.80	241.90	STK400
下 段 横 梁	φ89.1x2.8	m	20.500	5.96	122.18	STK400
手 摺	φ76.3x2.8	m	20.500	5.08	104.14	STK400
主要横梁スリーブ	φ127.0x3.2x300	個	10	3.08	30.80	STK400
下段横梁スリーブ	φ76.3x3.5x300	個	10	1.95	19.50	〃
手 摺スリーブ	φ67.0x3.2x125	個	10	0.63	6.30	SGH400
取付ボルト	M16x50	セット	40	0.12	4.80	強度区分 6.8
〃	M12x40	〃	40	0.06	2.40	〃
T型ボルト	M14	〃	2	0.09	0.18	強度区分 4.6
〃	M12	〃	4	0.07	0.28	〃
アンカーボルト	M22x310	セット	22	1.22	26.84	強度区分 6.8
〃	M20x185	〃	22	0.61	13.42	強度区分 4.6
アンカープレート	PL-100x250xt9	枚	11	1.76	19.36	SS400
(20.500m当り)			合 計 質 量		740.05 kg	

