



設置図

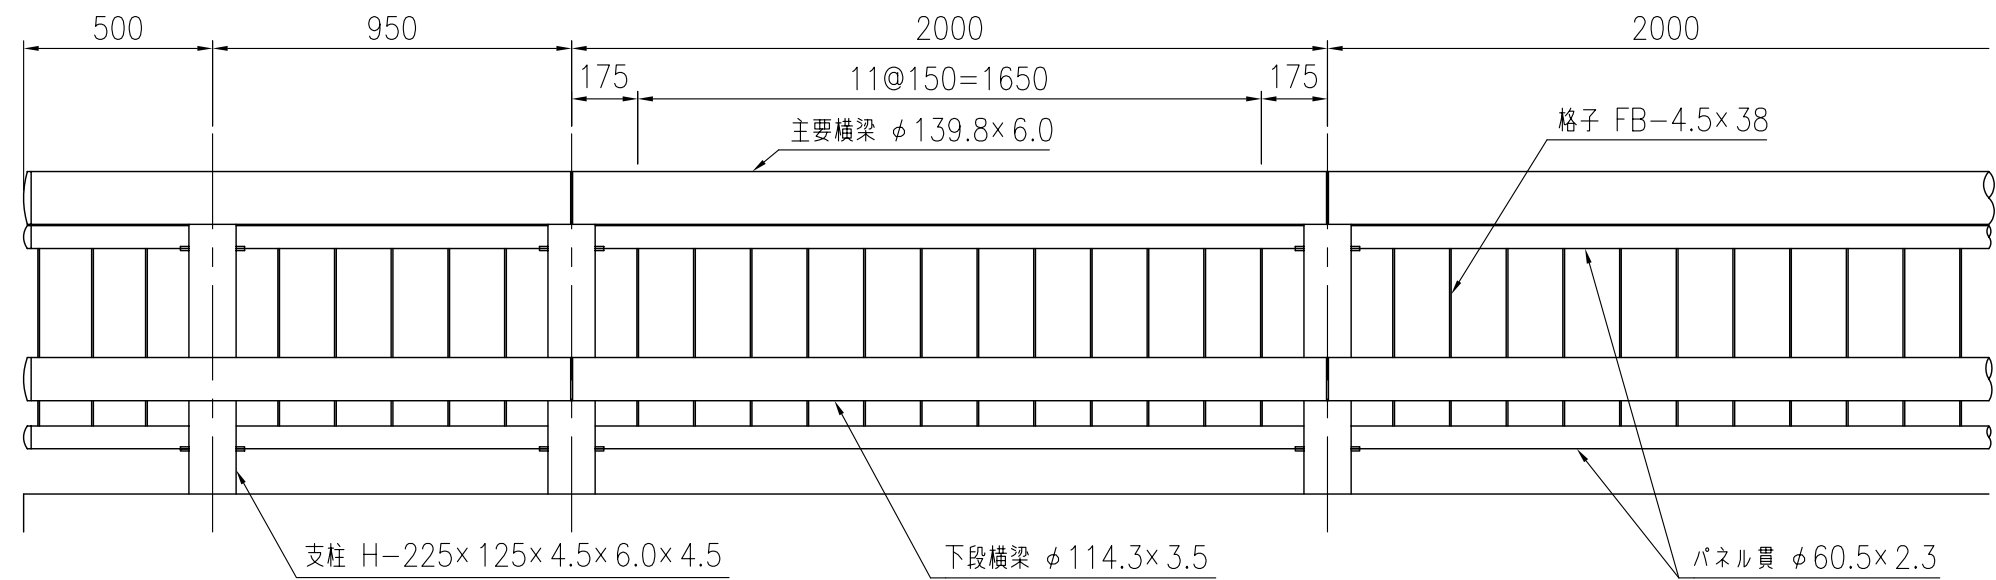

品 種	橋梁用ビーム型防護柵（丸ビーム）
タイプ	A種
品 番	RT-A-4085F
図面番号	KKSH01098※1

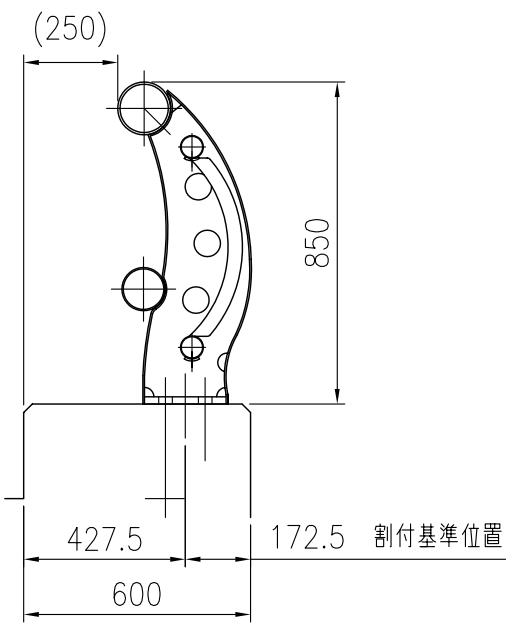

支柱図

