

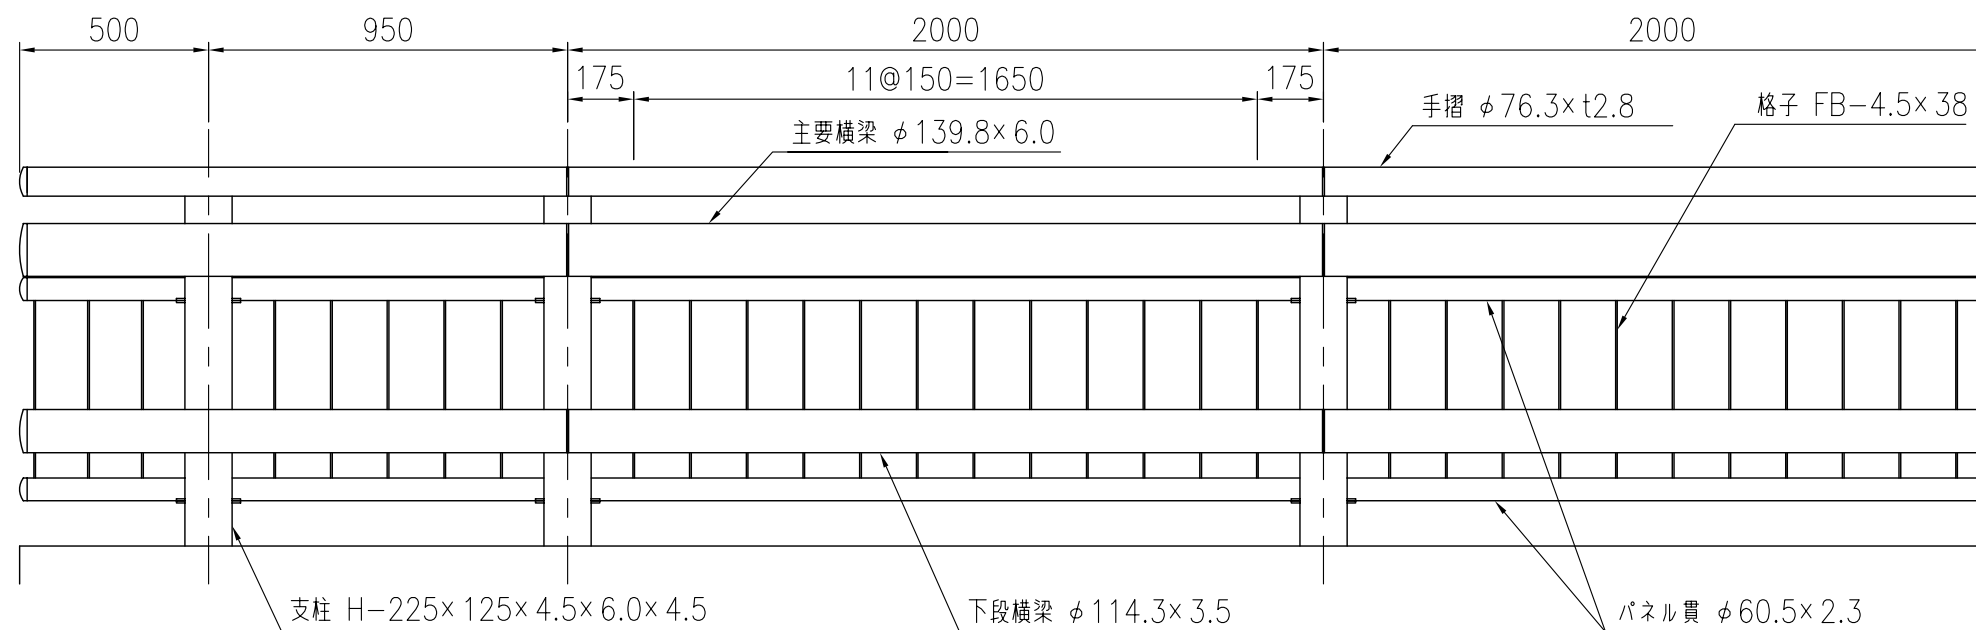
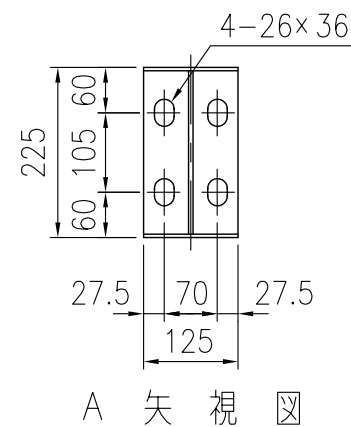


設置図

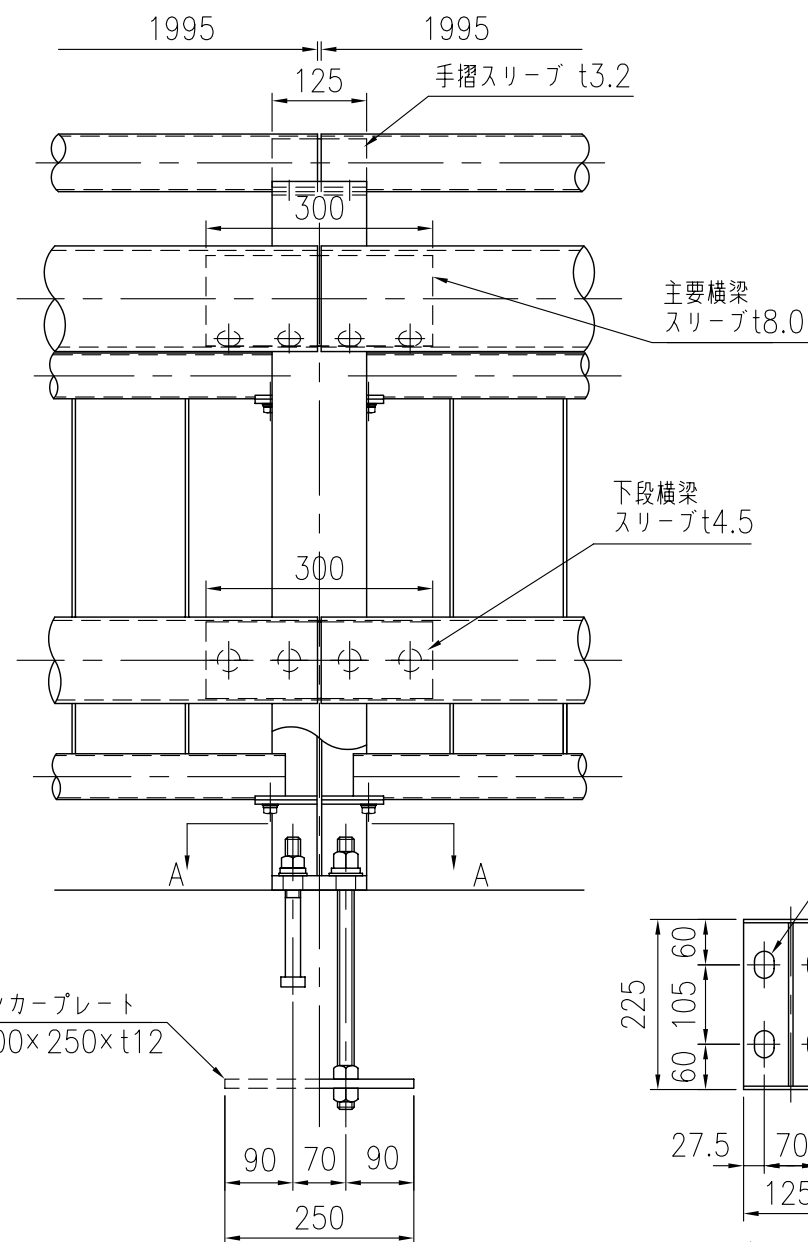

支柱図

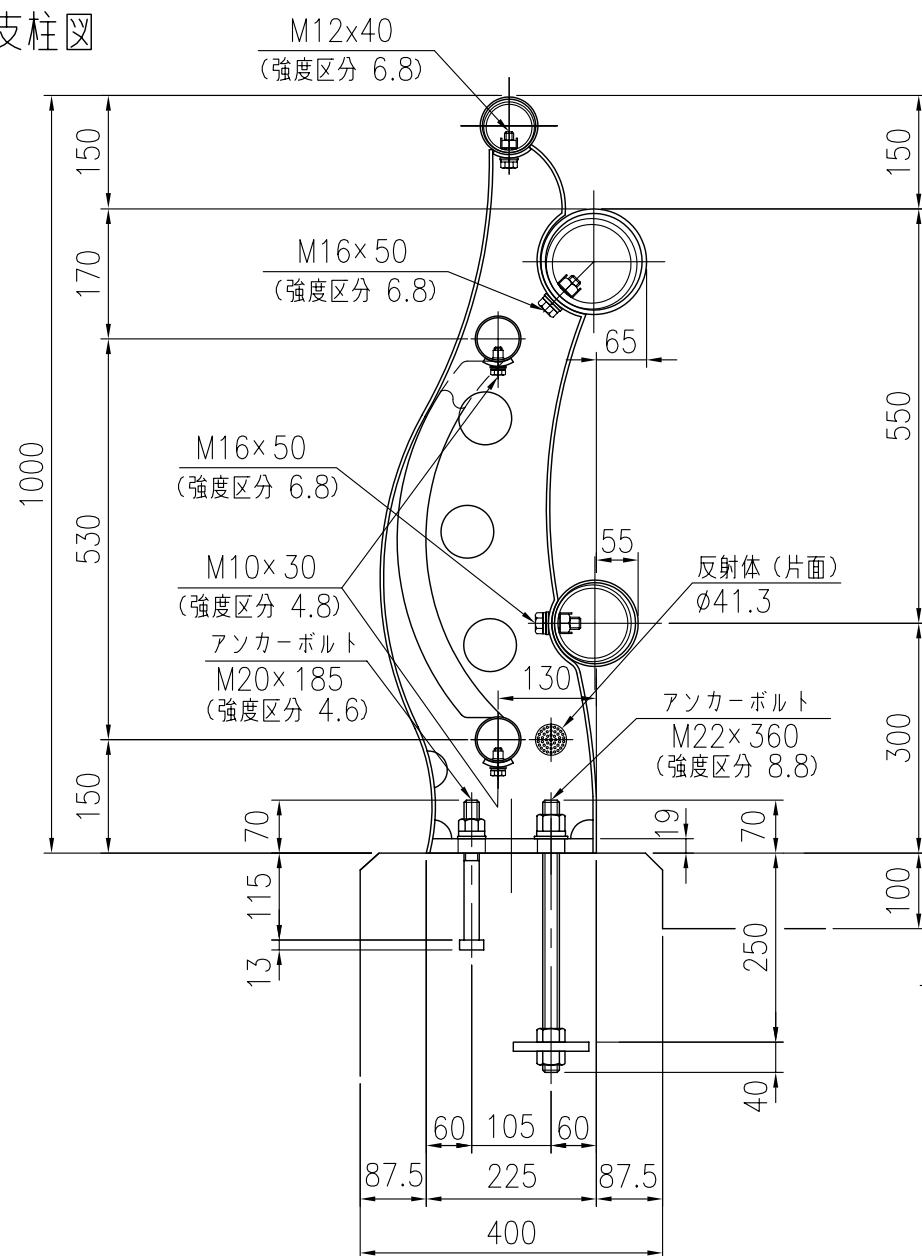

品 種	橋梁用ビーム型防護柵 (丸ビーム)
タイプ	A種
品 番	RT-A-510EF
図面番号	KKSH01100※1

