

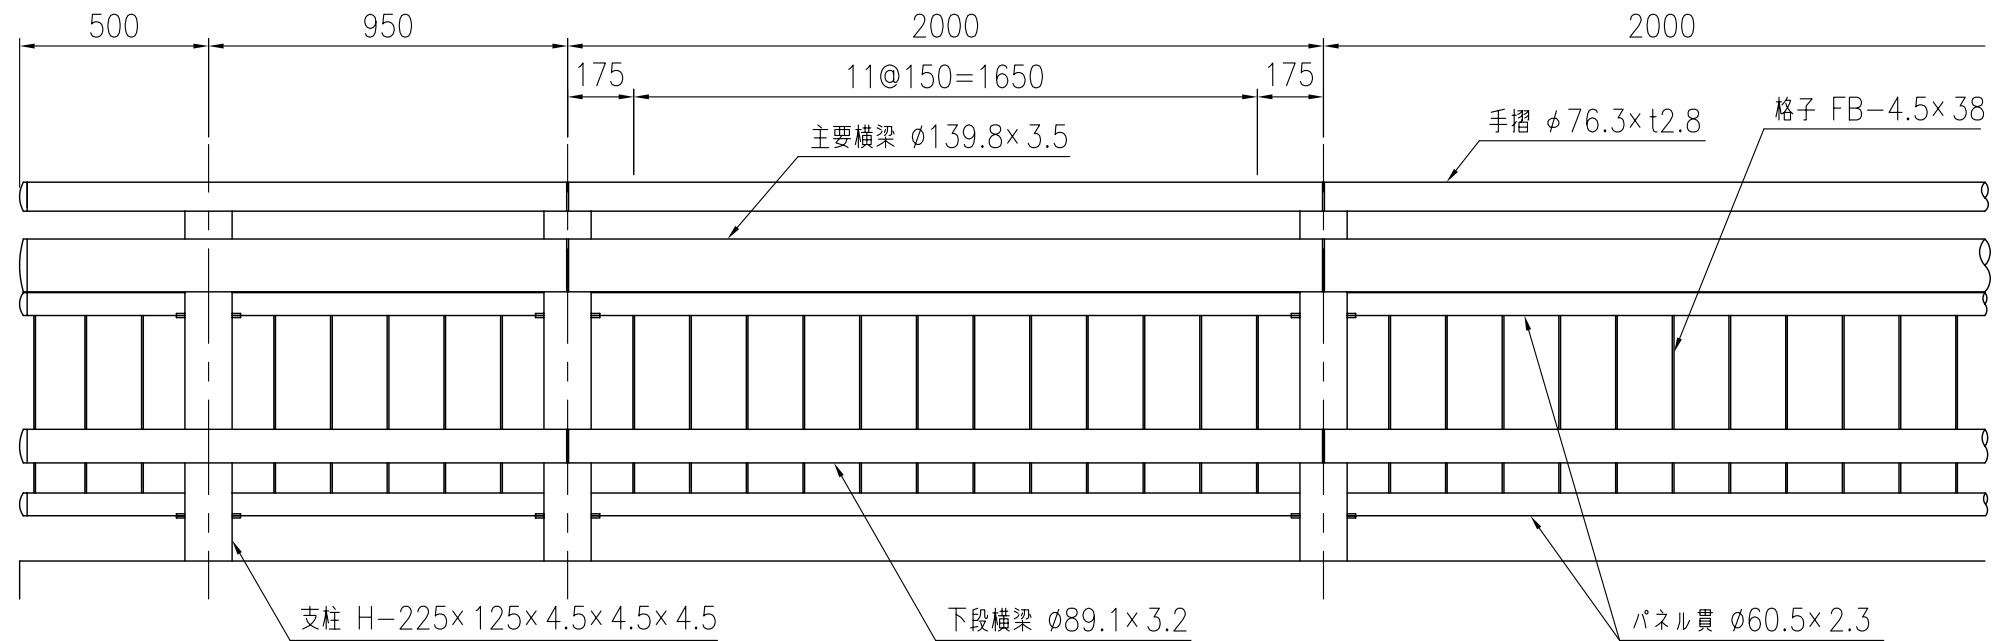
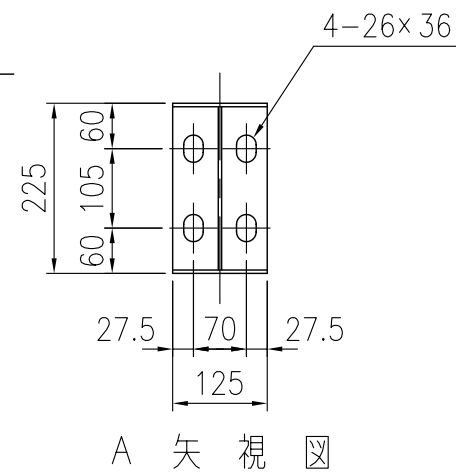


設置図

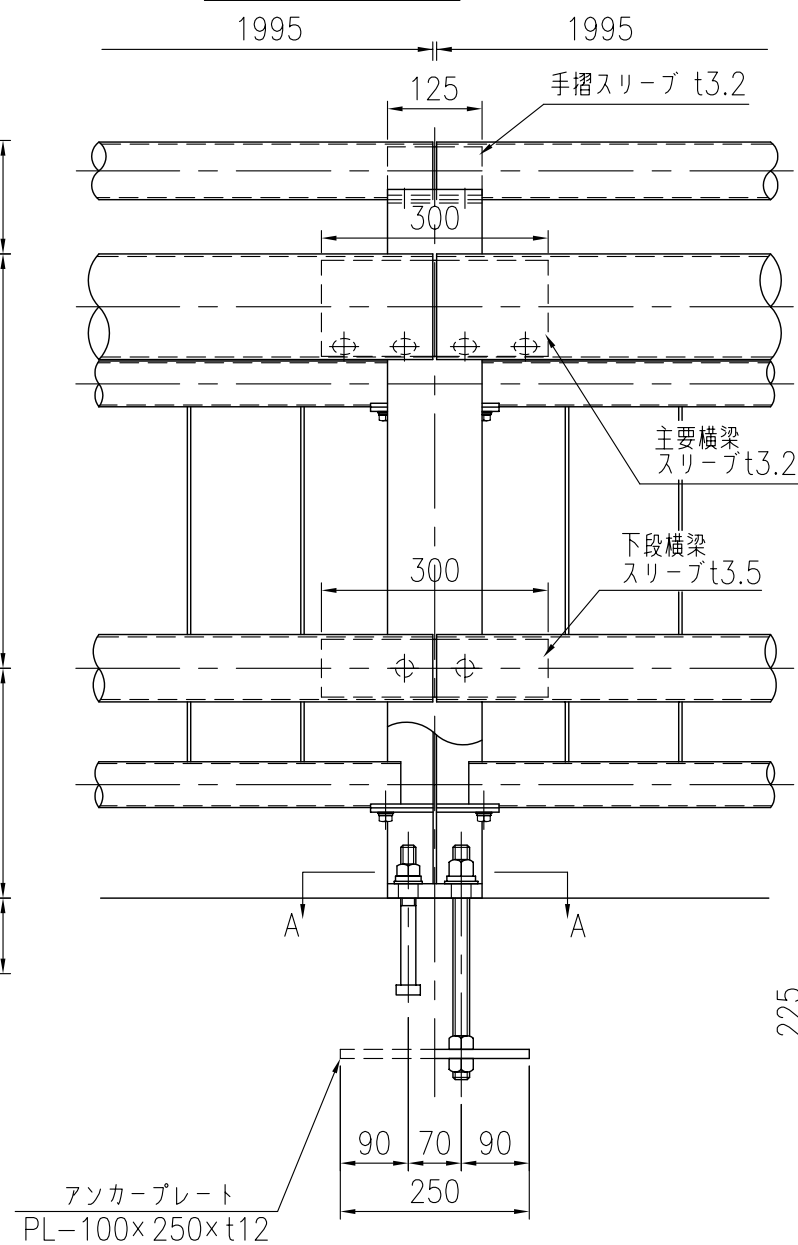

支柱図

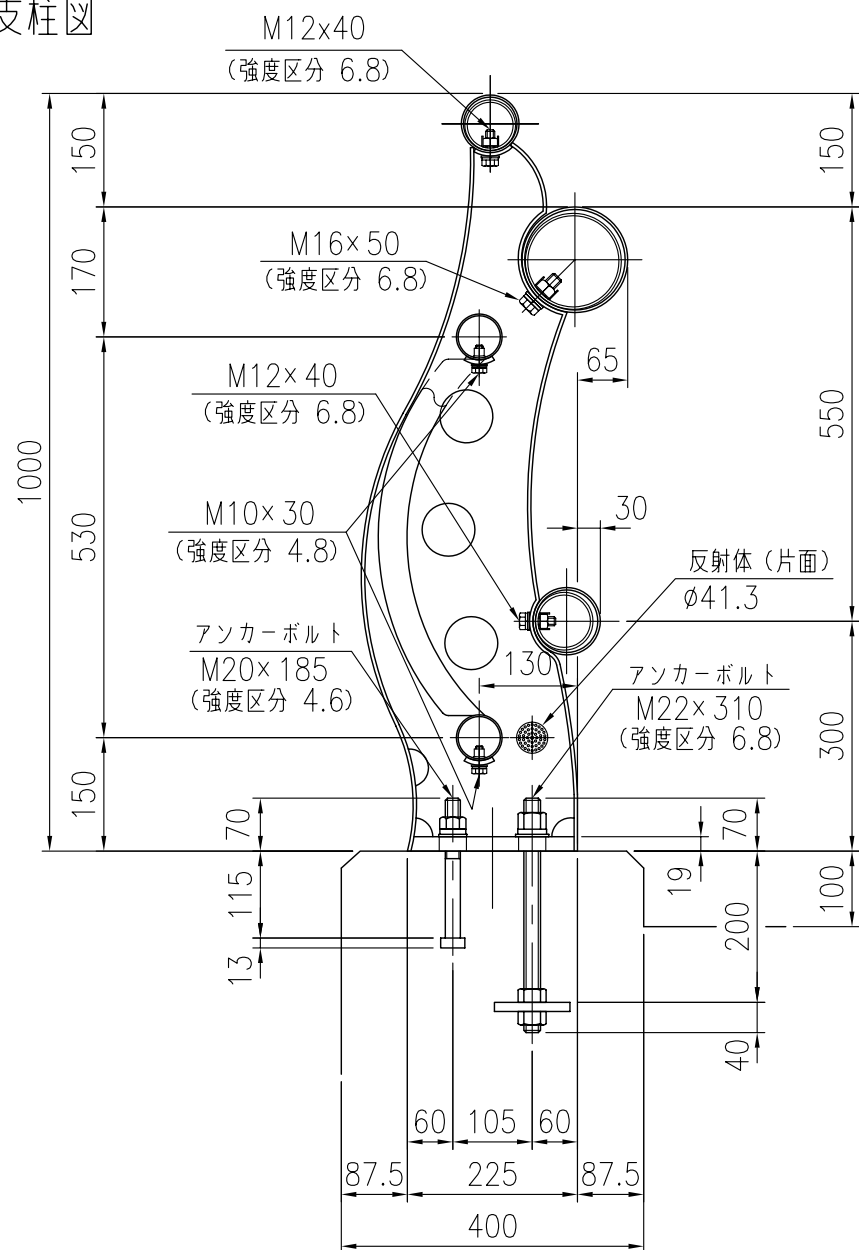

品 種	橋梁用ビーム型防護柵 (丸ビーム)
タイプ	B種
品 番	RT-B-510EF
図面番号	KKSH01105※1

