






設置図

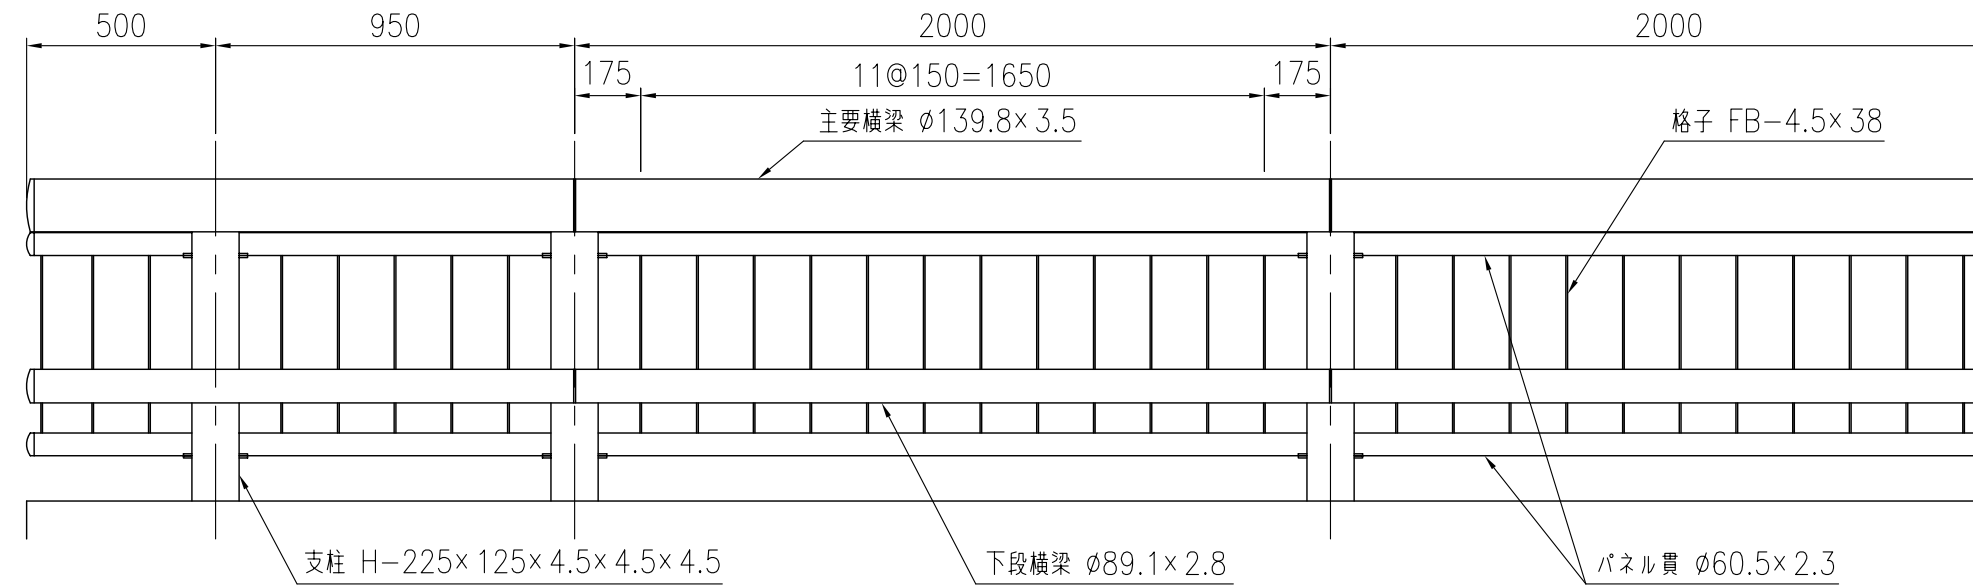

品 種	橋梁用ビーム型防護柵（丸ビーム）
タイプ	C種
品 番	RT-C-4085F
図面番号	KKSH01108※1

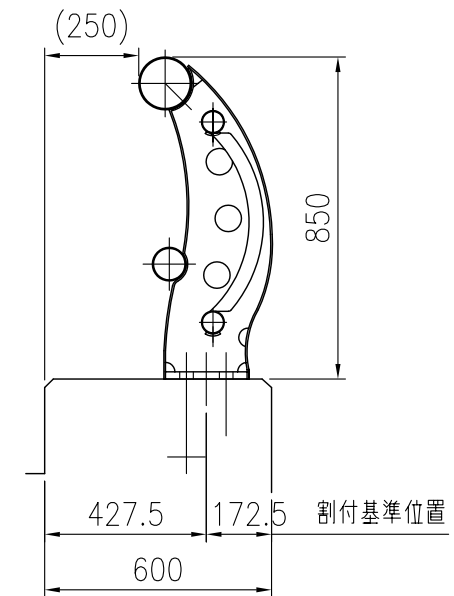

支柱図

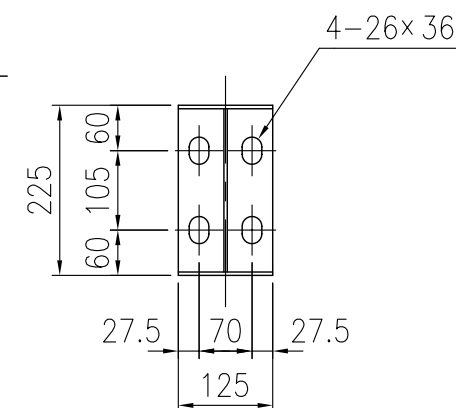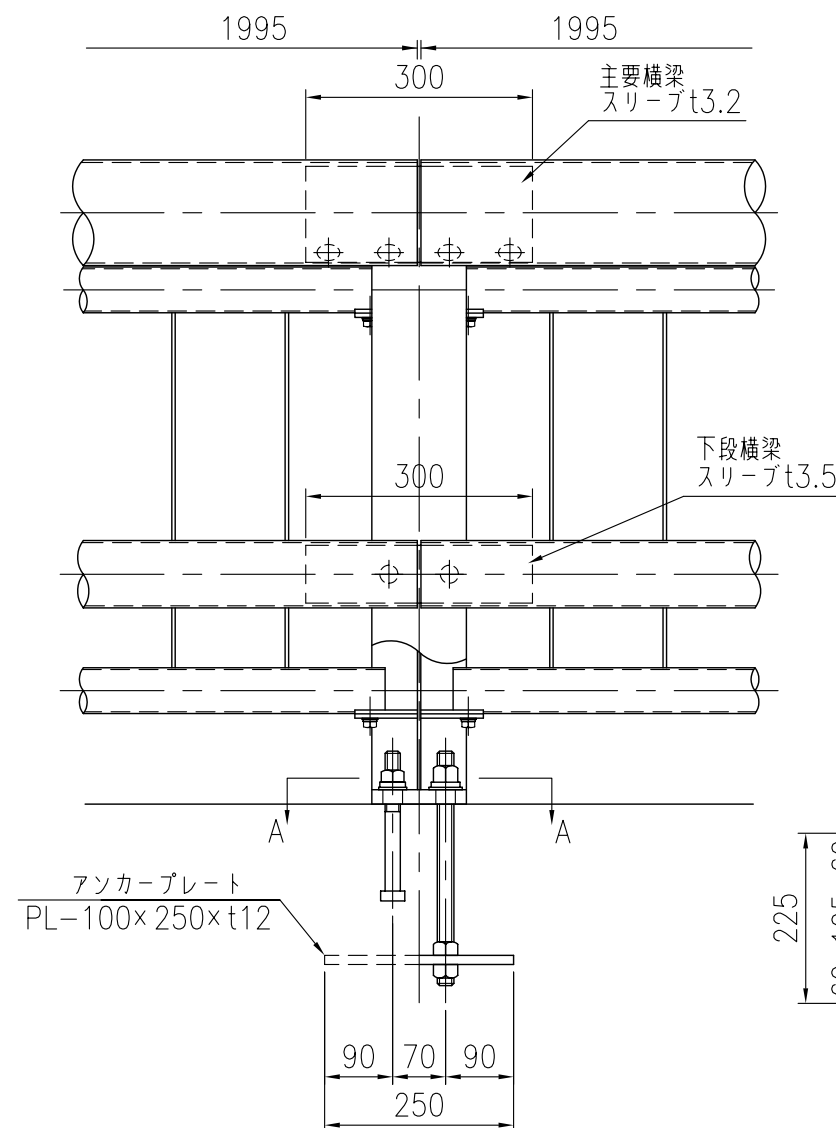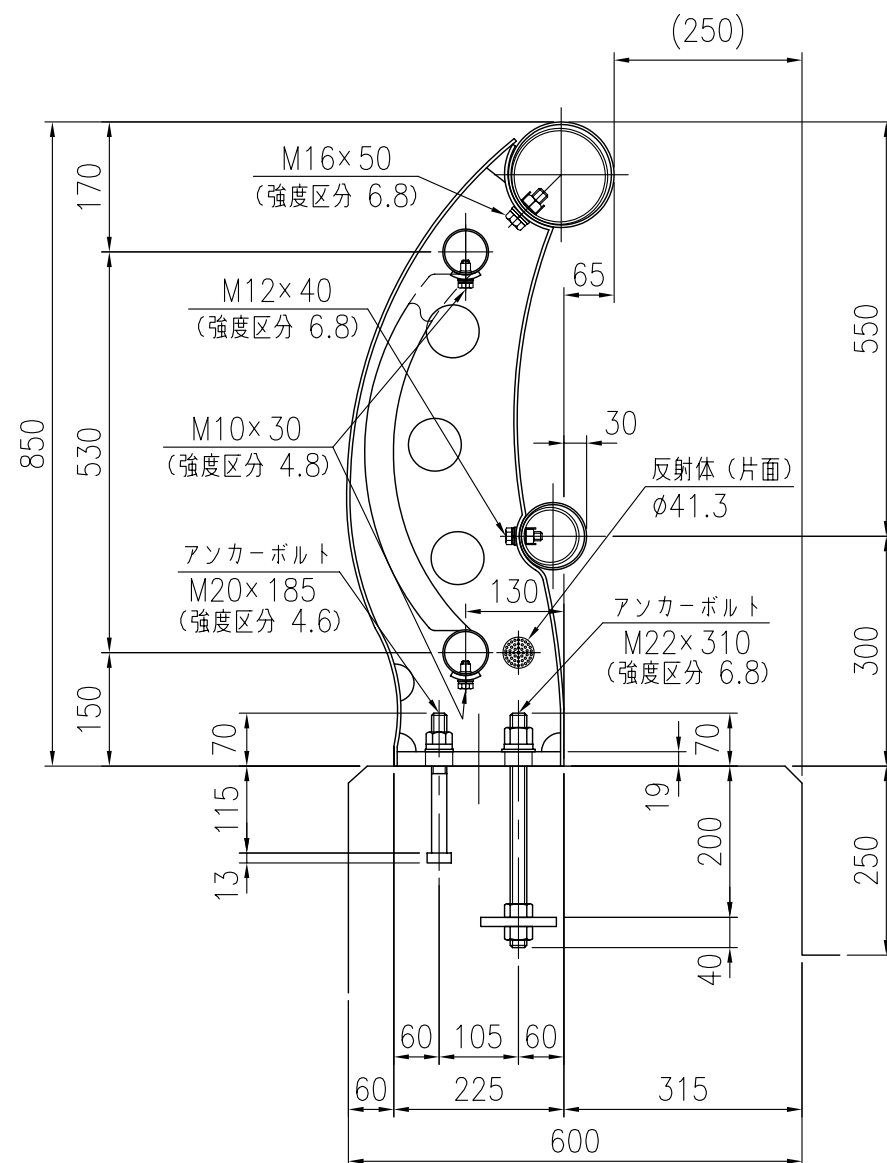

A 矢 視 図