



設置図

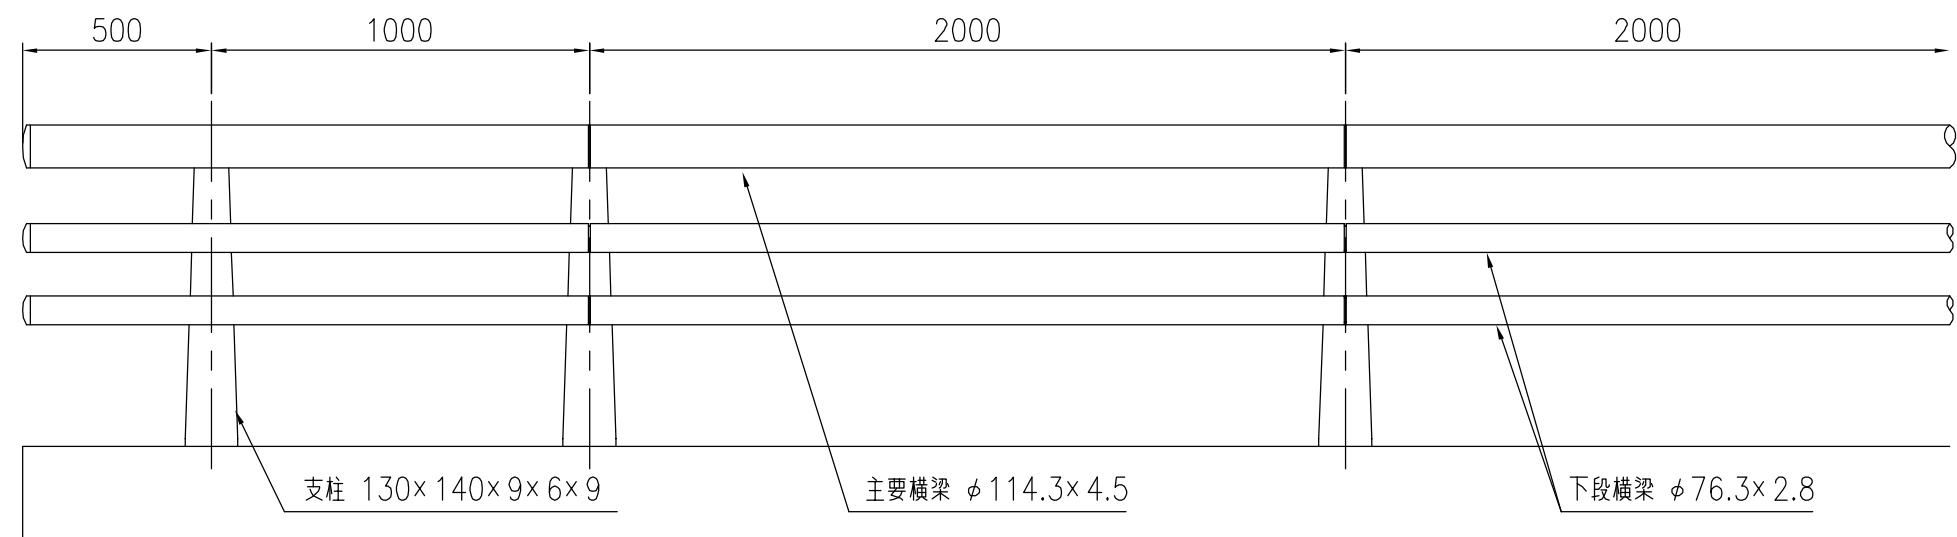

品 種	橋梁用ビーム型防護柵 (丸ビーム)
タイプ	B種 景観ガイドライン対応型
品 番	MD-B-3085 (MODEST-3-B-85)
図面番号	KKSH00302

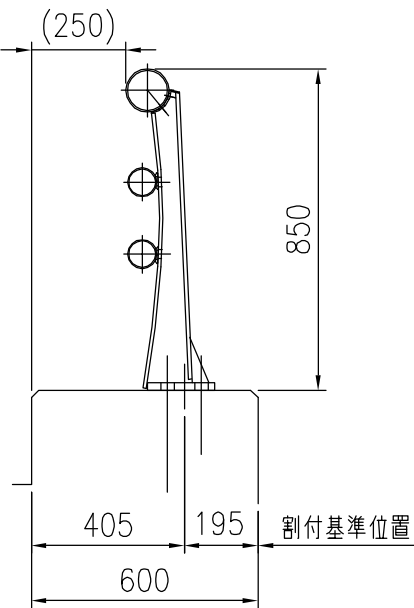

支柱図

