






設置図

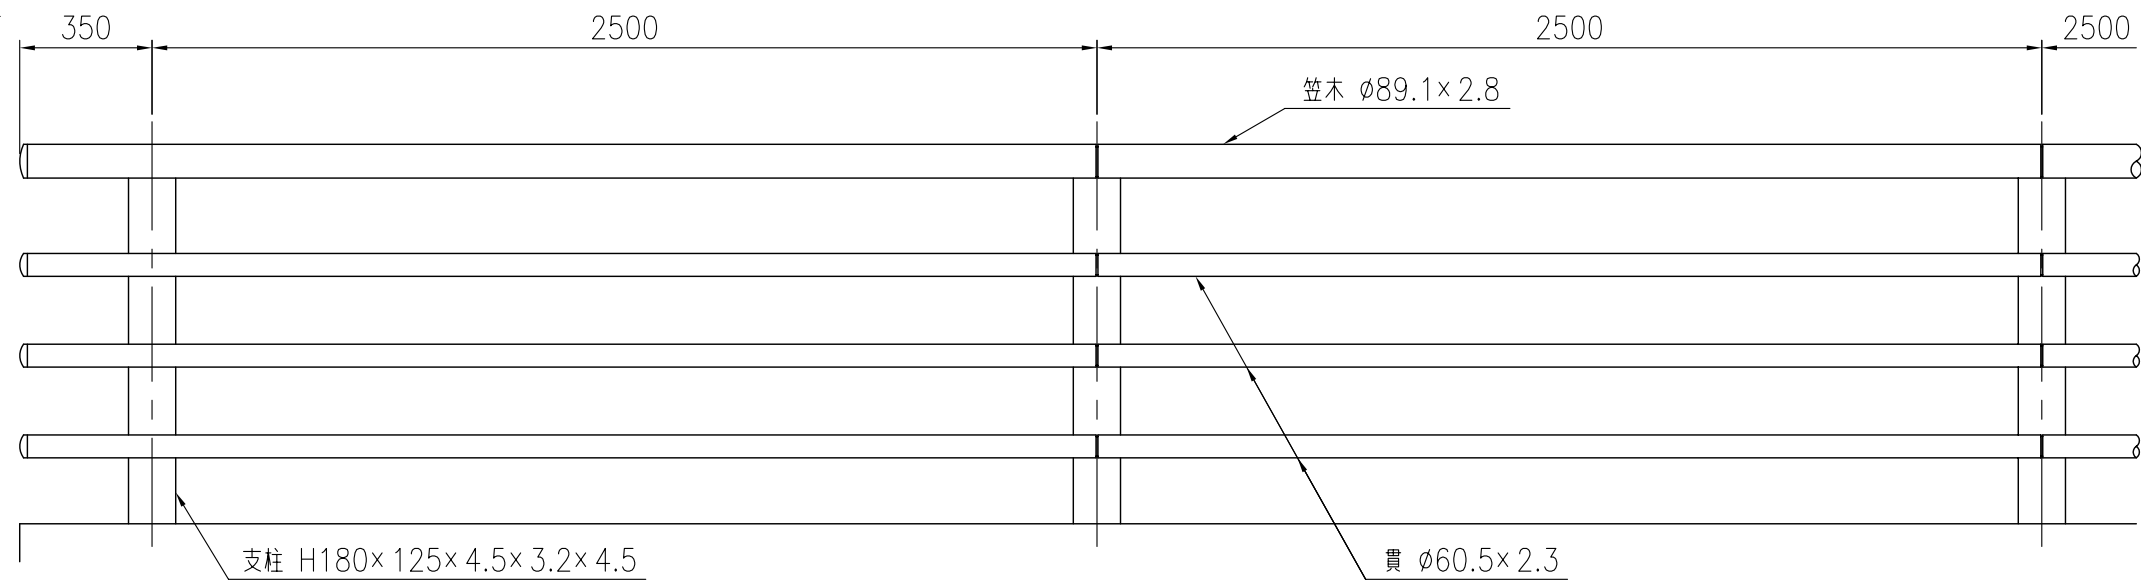

|      |             |
|------|-------------|
| 品 種  | 高欄          |
| タイプ  | デザインスチール高欄  |
| 品 番  | 89SPK-410M  |
| 図面番号 | KKSH00114※1 |

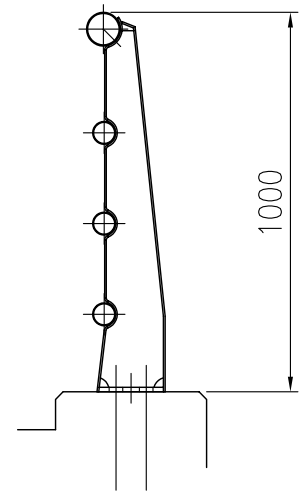

支柱図

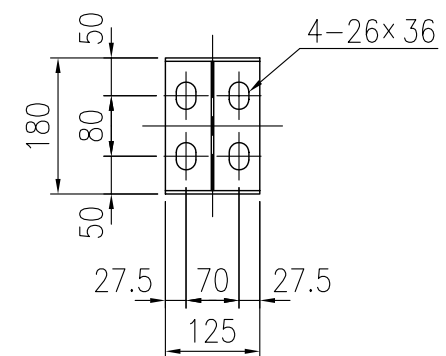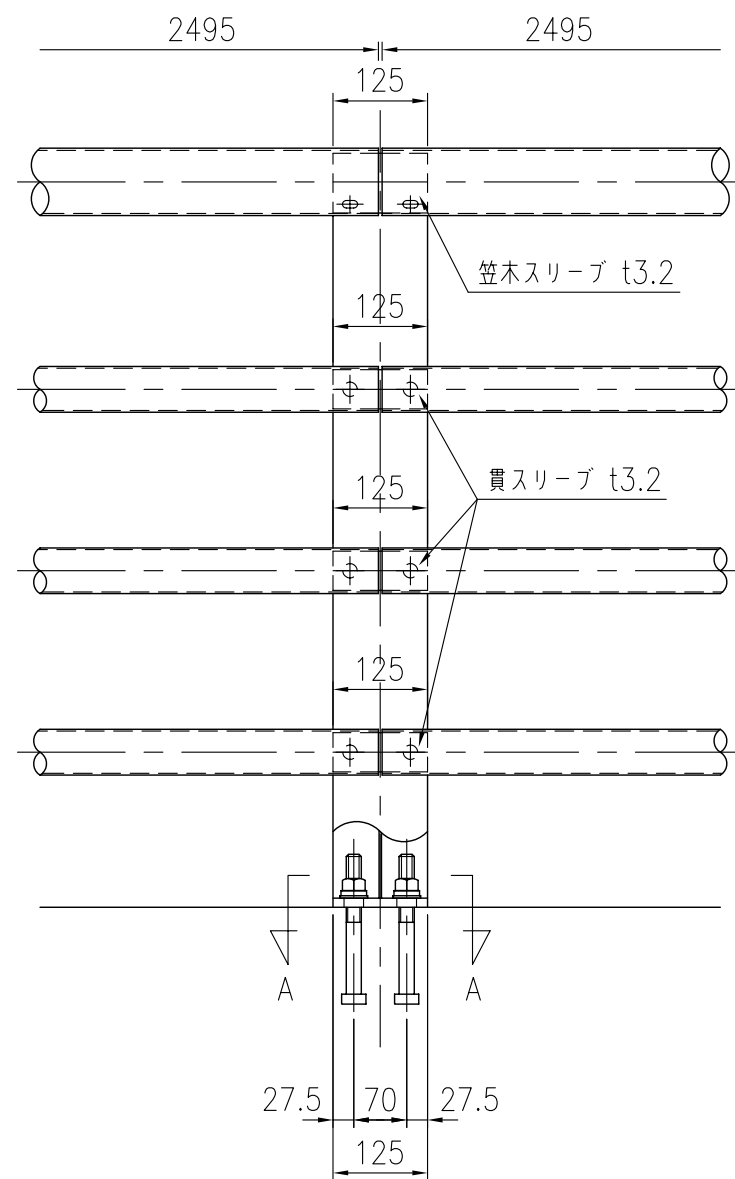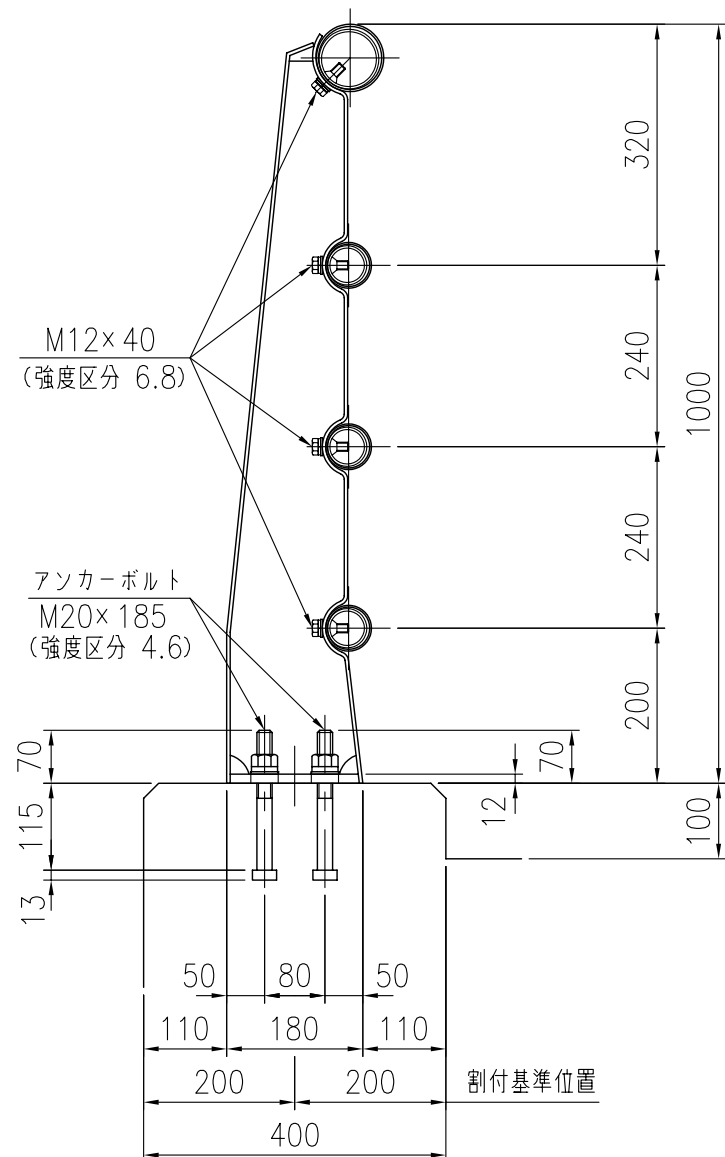

A 矢 視 図